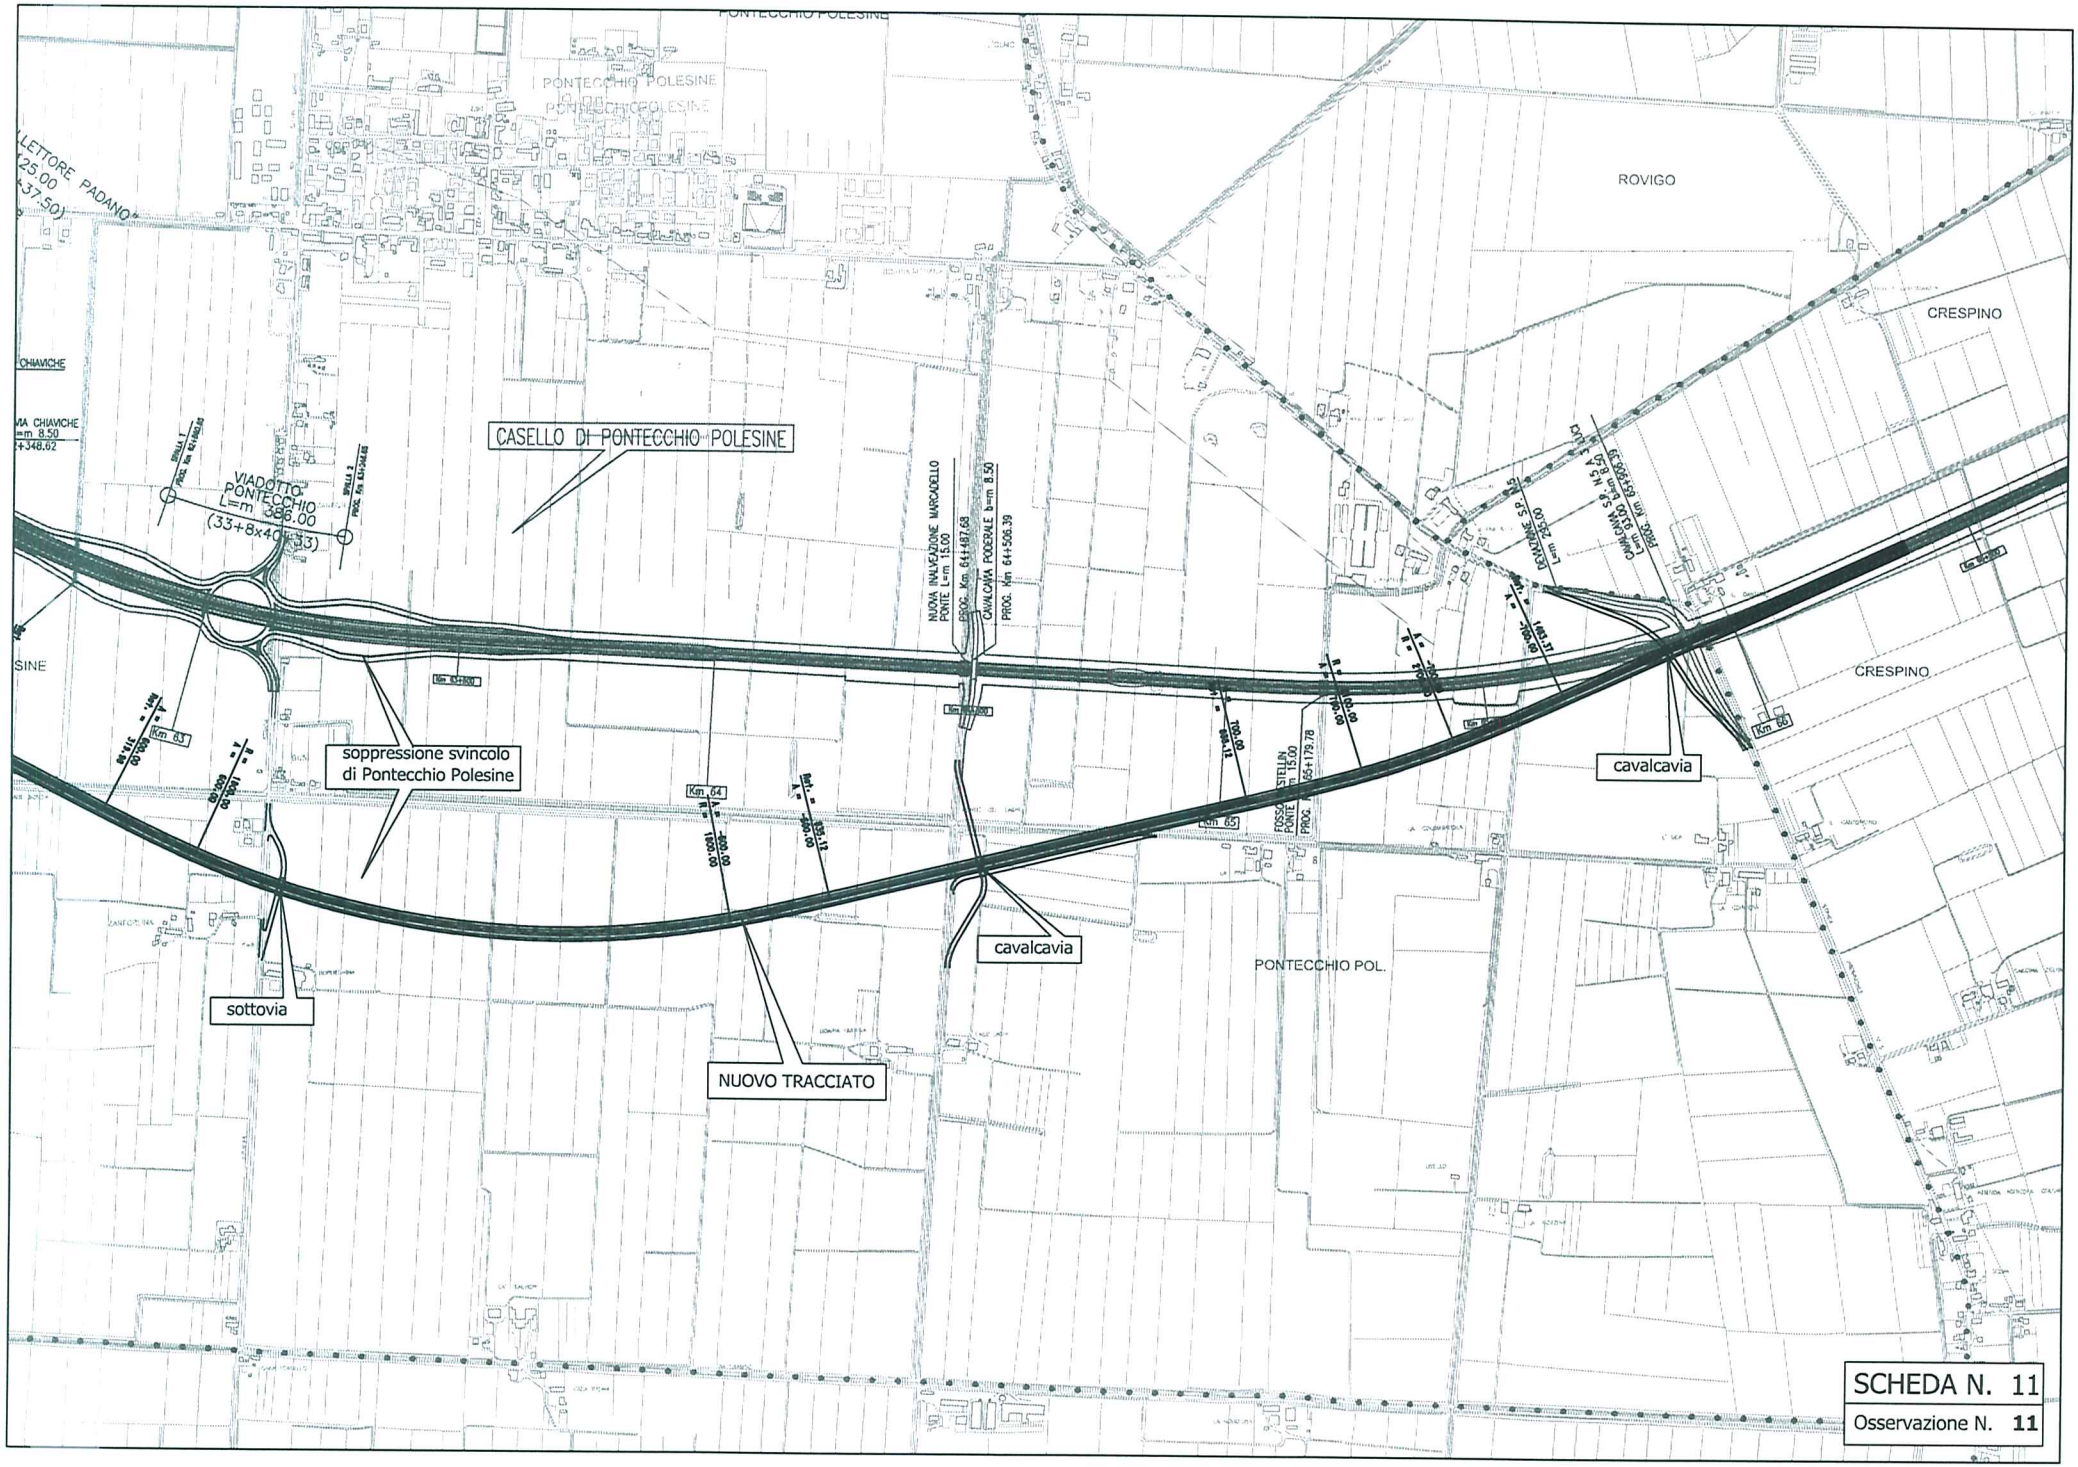
PONTECCHIO POLESINE
ROVIGO
CRESPINO
CASELLO DI PONTECCHIO POLESINE
VIADOTTO PONTECCHIO L=m 386.00 (33+8x40+33)
soppressione svincolo di Pontecchio Polesine
sottovia
NUOVO TRACCIATO
cavalcavia
cavalcavia
PONTECCHIO POL.
SCHEDA N. 11
Osservazione N. 11