


- AREE CAPANNONE N 1**
- Zona 1 Box con aspirazione per rifiuti pericolosi e rifiuti liquidi (o MPS) in fusti, cisternette o colli
 - Zona 2 Rifiuti non pericolosi o MPS in cassoni o colli
 - Zona 3 Rifiuti non pericolosi o MPS in cassoni o colli
 - Zona 4 Rifiuti pericolosi o MPS in cassoni o colli
 - Zona 5 Rifiuti non pericolosi o MPS in cassoni, colli o pallet
 - Zona 6 Cernita, selezione e movimentazione, adeguamento volumetrico o stoccaggio rifiuti non pericolosi o MPS in colli o cassoni
 - Zona 7 Accesso per manutenzione e deposito attrezzi
 - Zona 8 Rifiuti liquidi nei serbatoi esterni sotto tettoia
 - Zona 9 Cernita, selezione e movimentazione, adeguamento volumetrico o stoccaggio rifiuti non pericolosi o MPS in colli o cassoni
 - Zona Zona triturazione materiali
- AREE CAPANNONE N 2**
- Zona 10 Conferimento dei rifiuti in ingresso - prestoccaggio
 - Zona 11 Deposito delle materie prime eventualmente impiegate e ricovero muletti ed attrezzature
 - Zona 12 Deposito materie prime e/o End of Waste in cassoni/colli/fusti o contenitori vuoti all'esterno del capannone
 - Zona 13 Deposito delle MPS e/o dei prodotti e/o End of Waste e/o dei rifiuti non pericolosi e/o dei contenitori vuoti per lo stoccaggio all'interno del capannone
 - Zona 14 Deposito dei rifiuti prodotti dalle operazioni di trattamento
 - Zona 15 Deposito delle MPS e/o dei prodotti e/o End of Waste e/o dei rifiuti pericolosi e/o dei contenitori vuoti per lo stoccaggio all'interno del capannone
 - Zona 16 Cernita selezione e movimentazione o stoccaggio rifiuti pericolosi e non pericolosi o MPS in colli o cassoni

- AREE COMUNI**
- Palazzina uffici
Piazzali movimentazione mezzi, viabilità comune, pesa e parcheggio
- Area impianto A.I.A.
 - Attività commercio e stoccaggio MPS ed End of Waste
 - Tettoie aree non rifiuto
 - Tettoie aree impianto A.I.A.
 - Area a verde

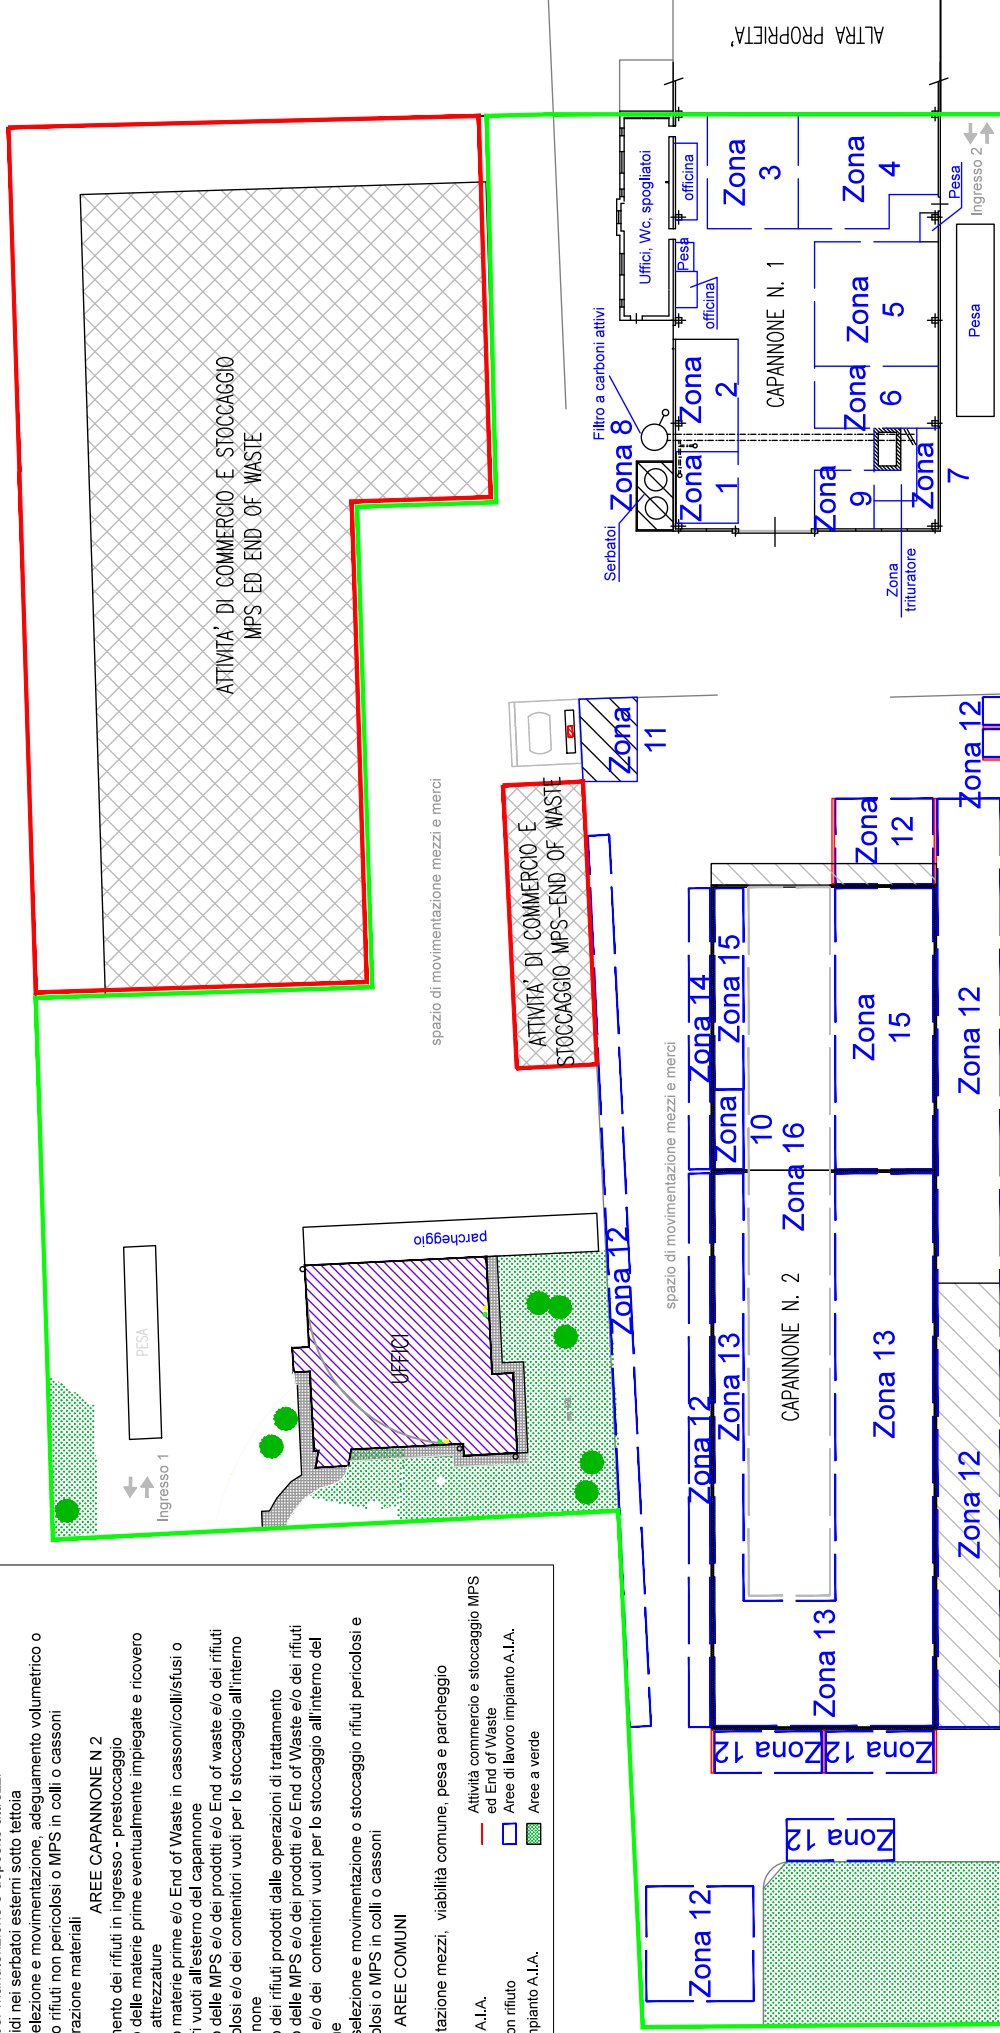

TAVOLA

06

Scala
1:500

**Layout impianto
STATO DI
PROGETTO**

Resp. Legale

Progettista

Eco Green
ECO GREEN srl
Via Spagna, 25 - Villafranca di Verona (VR)

inCeco
inCeco - Studio Tecnico Associato - p.ta Btg. Alpini Verona,
7/C. 37060 Lugagnano di Sona (VR)
Tel 045 86 80 589 - Fax 045 86 99 638 - email
lavori@ingceco.vr.it PIVA 03976630230