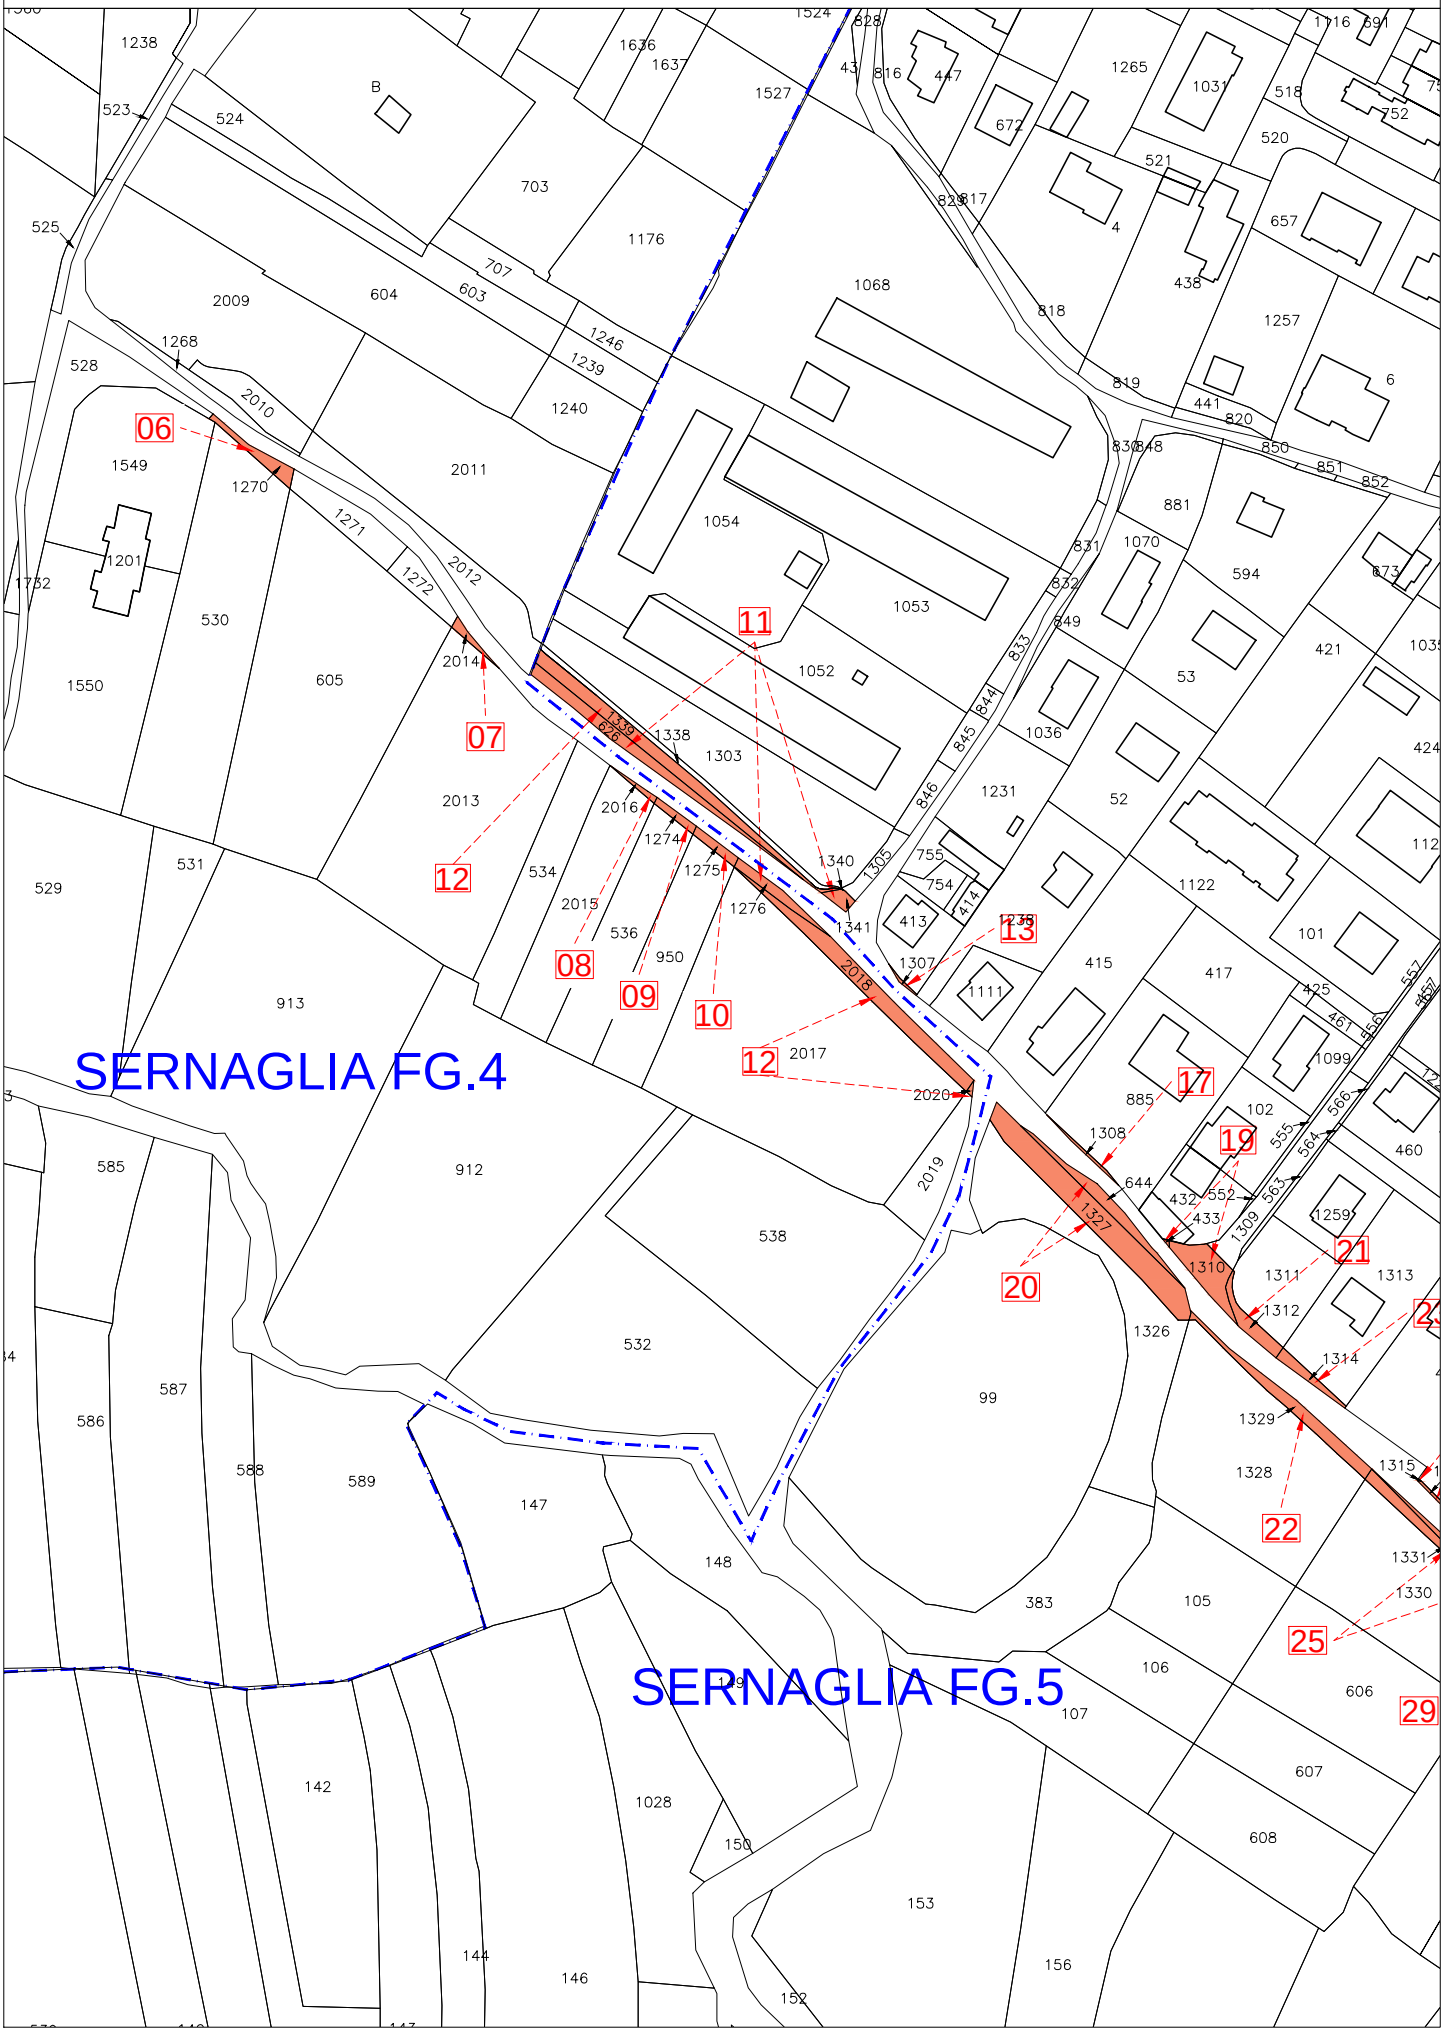ALLEGATO. B _ pag.1 di 2