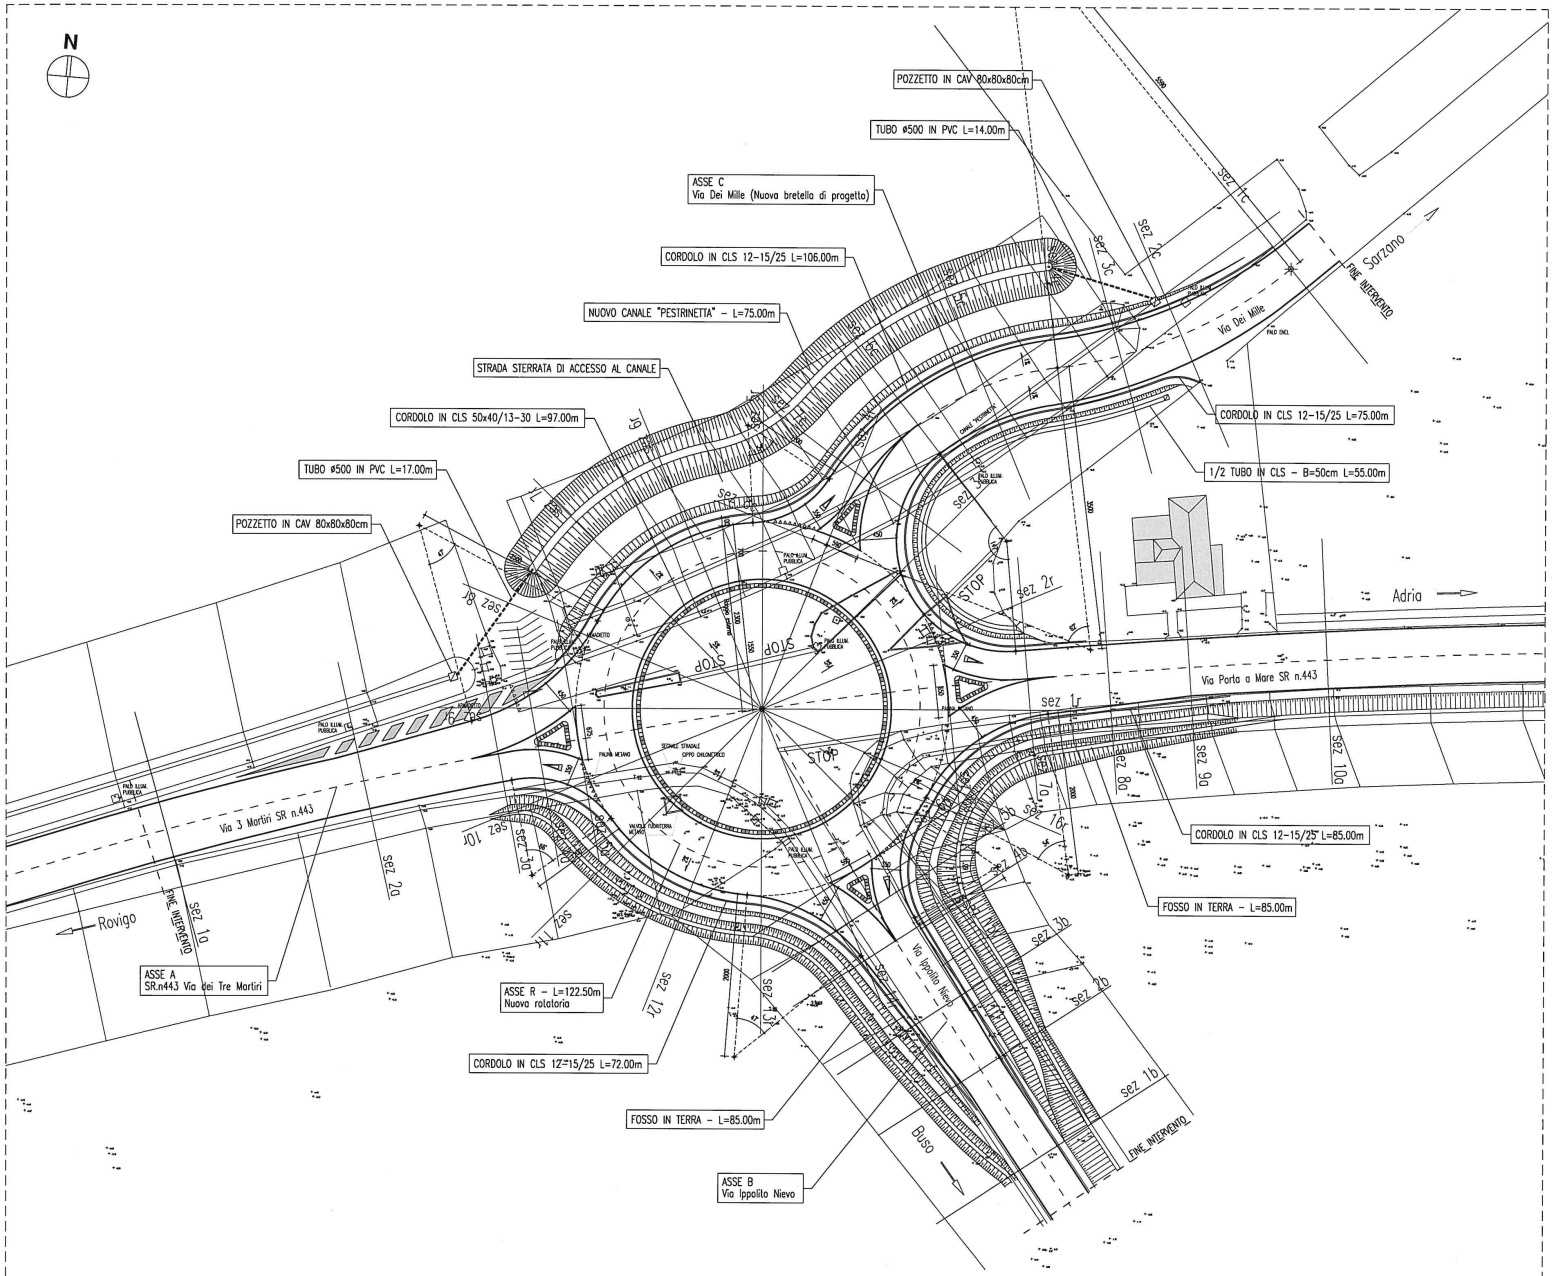

NOTE GENERALI

GLI ANGOLI SONO ESPRESSI IN GRADI SESSADECIMALI
LE QUOTE ALTIMETRICHE SONO ESPRESSE IN METRI
LE DIMENSIONI SONO ESPRESSE IN CENTIMETRI
I DIAMETRI SONO ESPRESSI IN CENTIMETRI
(salvo dove diversamente indicato)

COMUNE DI ROVIGO

Settore Lavori Pubblici

INTERVENTI A FAVORE DELLA MOBILITA' E DELLA SICUREZZA STRADALE
REALIZZAZIONE DI UNA ROTATORIA ALL' INCROCIO DI VIALE TRE MARTIRI
(SR n.443) CON VIA IPPOLITO NIEVO E VIA DEI MILLE

PROGETTO ESECUTIVO

Committente:
COMUNE DI ROVIGO
Piazza Vittorio Emanuele II, 1
CAP 45100 Rovigo

Responsabile Unico del Procedimento:
Dott. ing. MICHELE CAVALLARO

Progettazione:
THESISENGINEERING
Studio Tecnico di Ingegneria
45021 Badia Polesine (RO) via Cairoli, n.7
Tel. 0425 590 672 - Fax 0425 590 672
E-mail: info@ctsolutions.it

Prof. ing. CLAUDIO COMASTRI

1				
0	Emissione		1°EMISSIONE	Dicembre 2018
Rev./Issue	Descrizione/Description	Redatto/Drawn	Verificato/Checked	Approvato/Approved

Progetto/Project	PROGETTO ESECUTIVO			
	COMUNE DI ROVIGO - INCROCIO SR n.443 CON VIA NIEVO E VIALE DEI MILLE			
	NUOVA ROTATORIA SU SR n.443	Scala/Scale 1:200	Formato/Size	Data/Date Dicembre 2018
	PLANIMETRIA GENERALE DI PROGETTO	Tavola/Drawing n.		

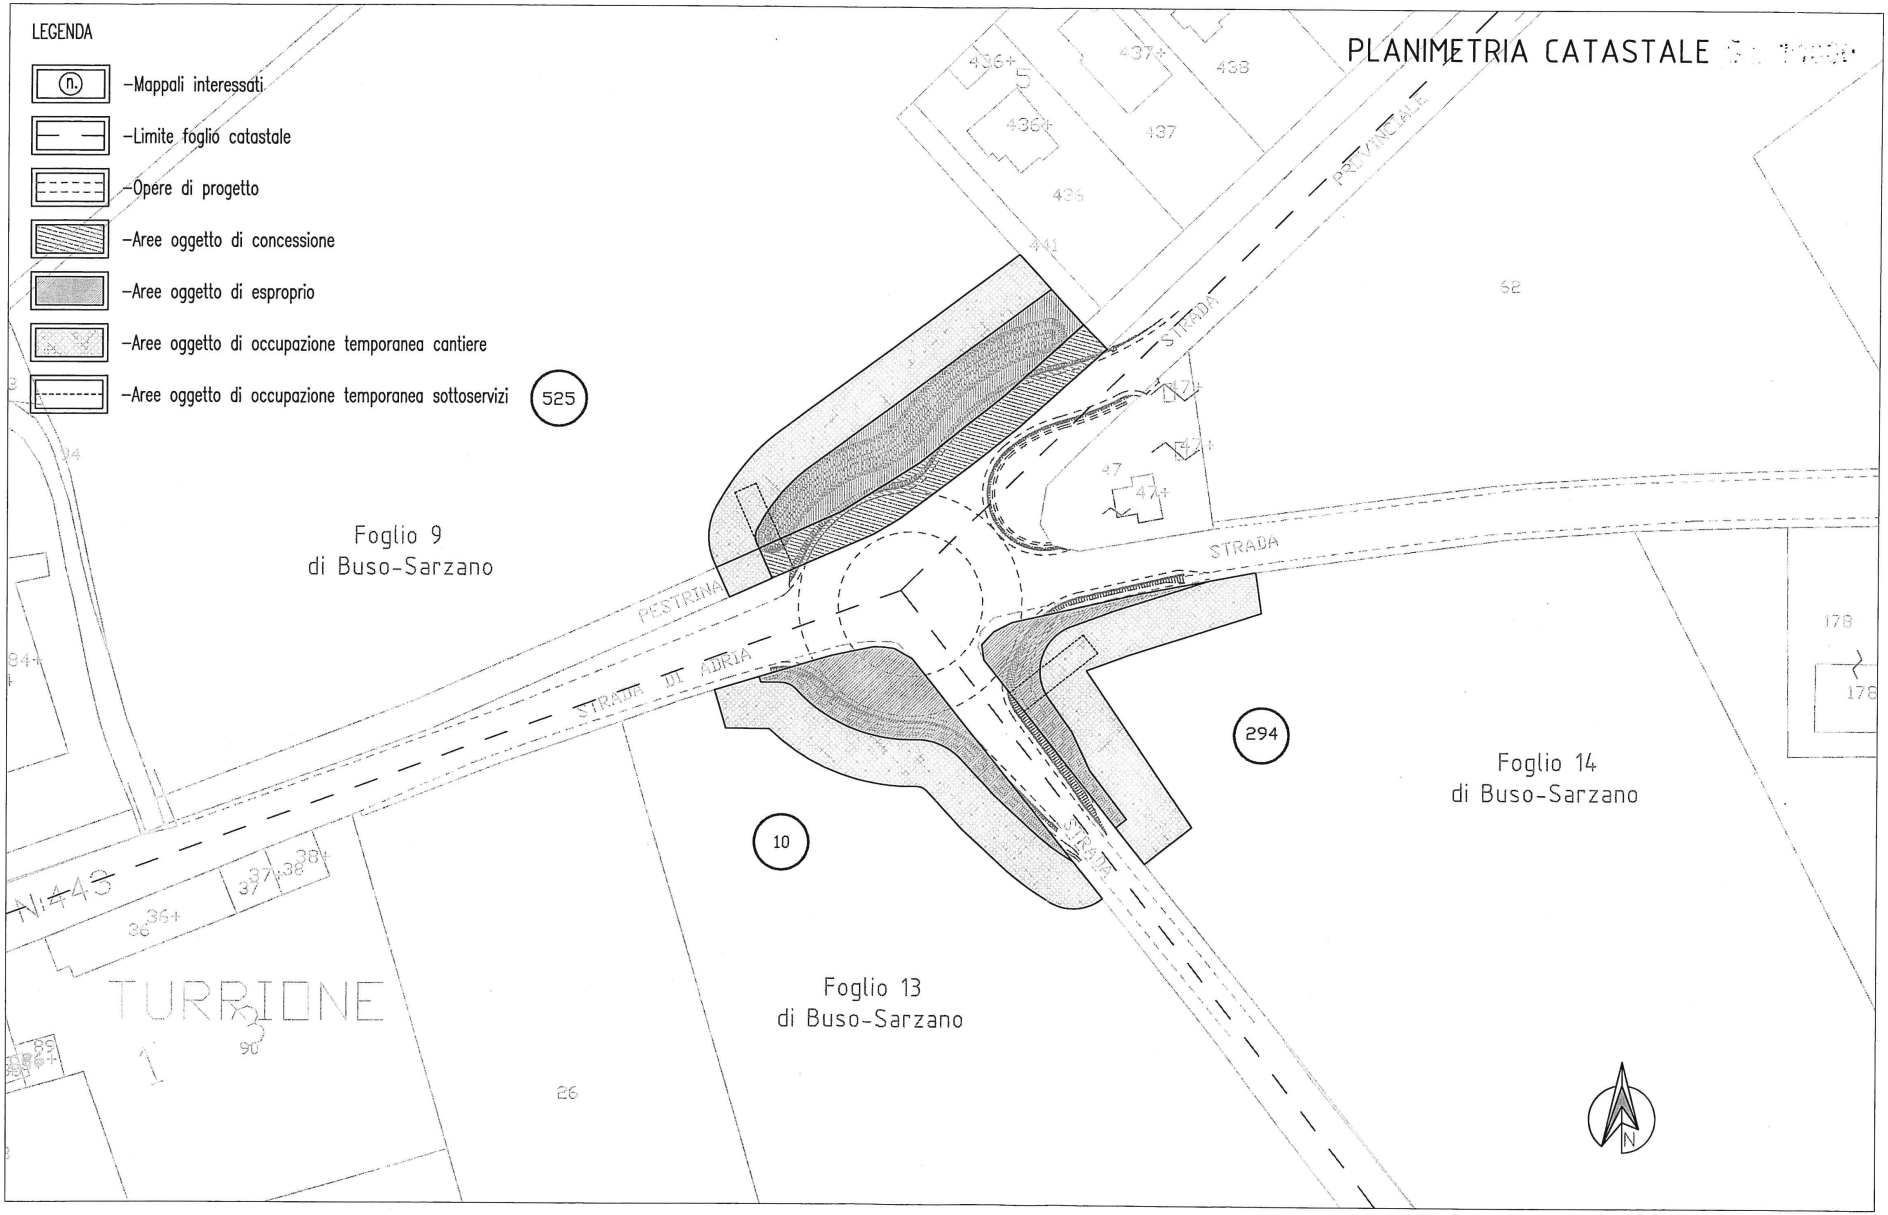

LEGENDA
-Mappali interessati
-Limite foglio catastale
-Opere di progetto
-Aree oggetto di concessione
-Aree oggetto di esproprio
-Aree oggetto di occupazione temporanea cantiere
-Aree oggetto di occupazione temporanea sottoservizi
525
PLANIMETRIA CATASTALE
Foglio 9
di Buso-Sarzano
Foglio 13
di Buso-Sarzano
Foglio 14
di Buso-Sarzano
294
10
PESTRINA
STRADA DI ADRIA
STRADA
PROVINCIALE
TURRIONE
N:443
N