


Metanodotto: ALL. BRETON DN 100 (4")  
VEDELAGO (TV)

Piano Particellare


PLANIMETRIA CON FASCIA DI RISPETTO



Scala 1:2000 Tav. 1 di 1

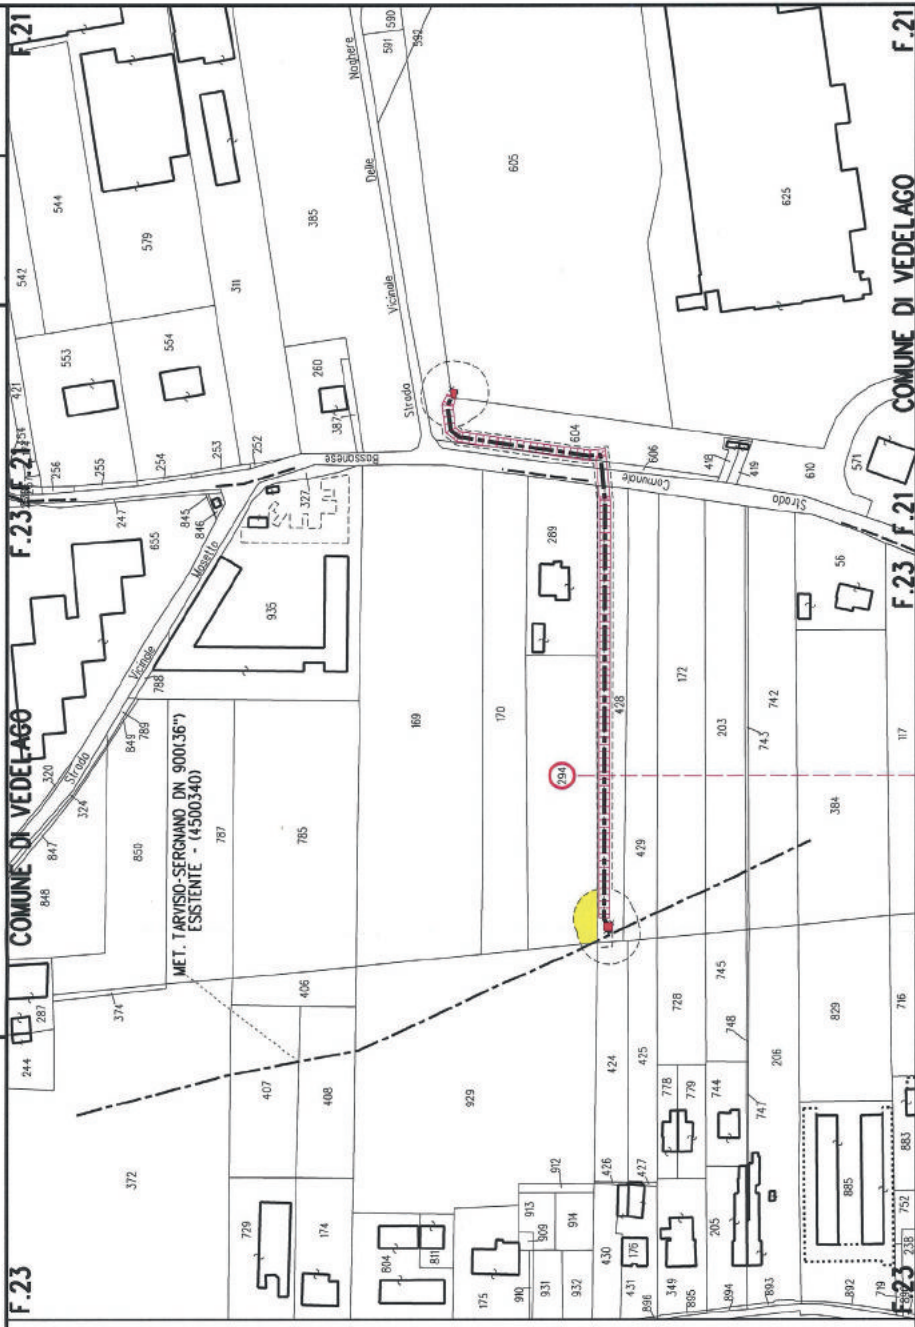

PLANIMETRIA 1:2000

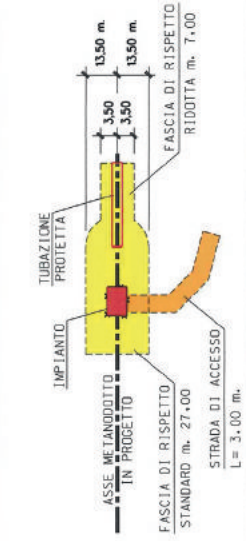

4



Il presente disegno è di proprietà aziendale - La Società Tutelarè i propri diritti a termine di legge.


Metanodotto: ALL. BRETON DN 100 (4")  
VEDELAGO (TV)

Piano Particolare


PLANIMETRIA CON AREE DI LAVORO E DI PASSAGGIO



Scala 1:2000 Tav. 1 di 1

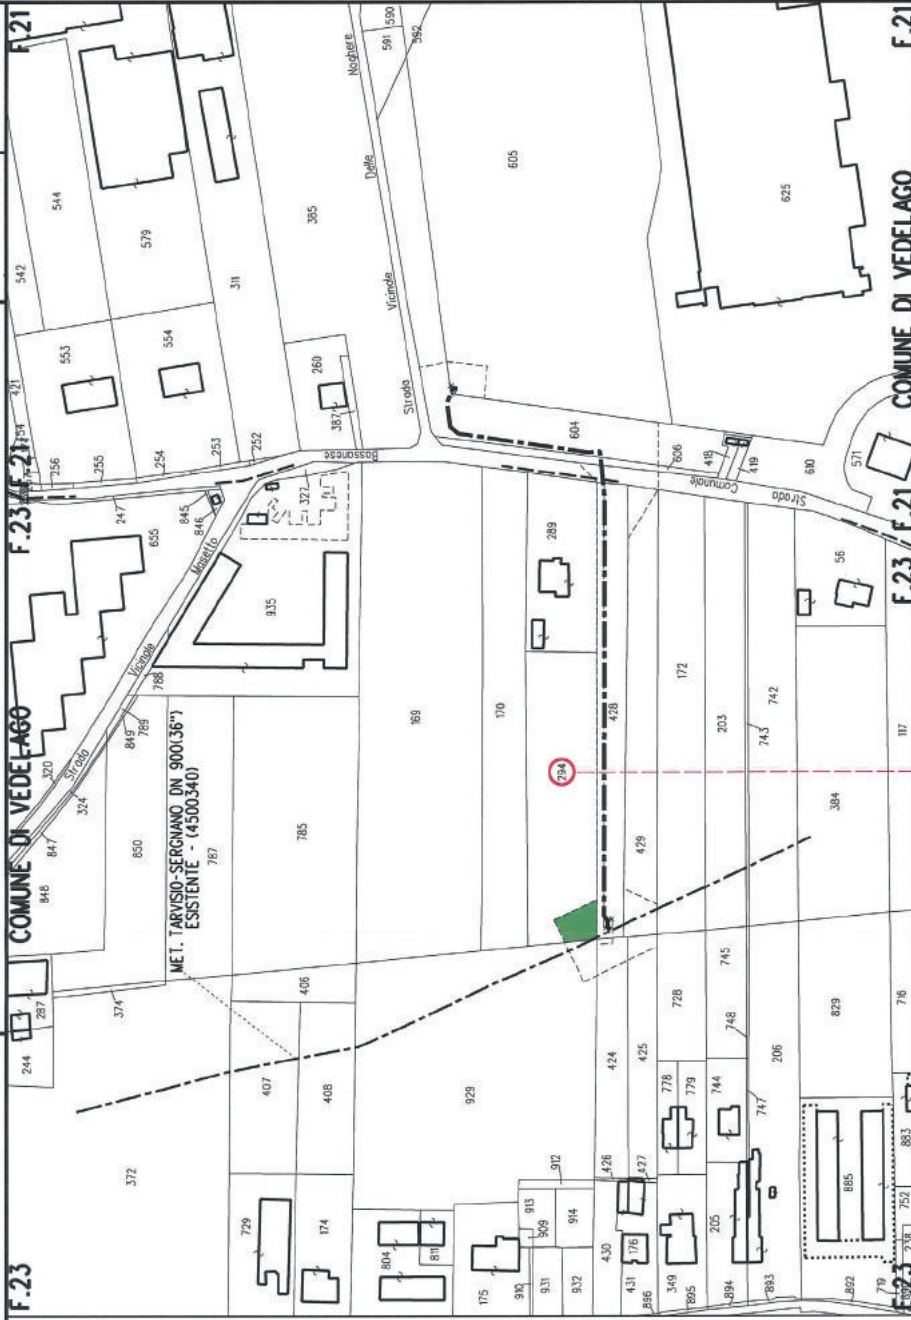

PLANIMETRIA 1:2000

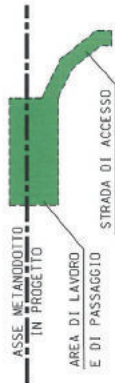

4

IL RESPONSABILE  
C. M. M.

Il presente disegno è di proprietà aziendale - Lo Società Tutelera - I propri diritti a termine di legge.