


Regione del Veneto - O.O. Giunta Regionale n. 4001 del 17/12/2020, pagina 3 di 3

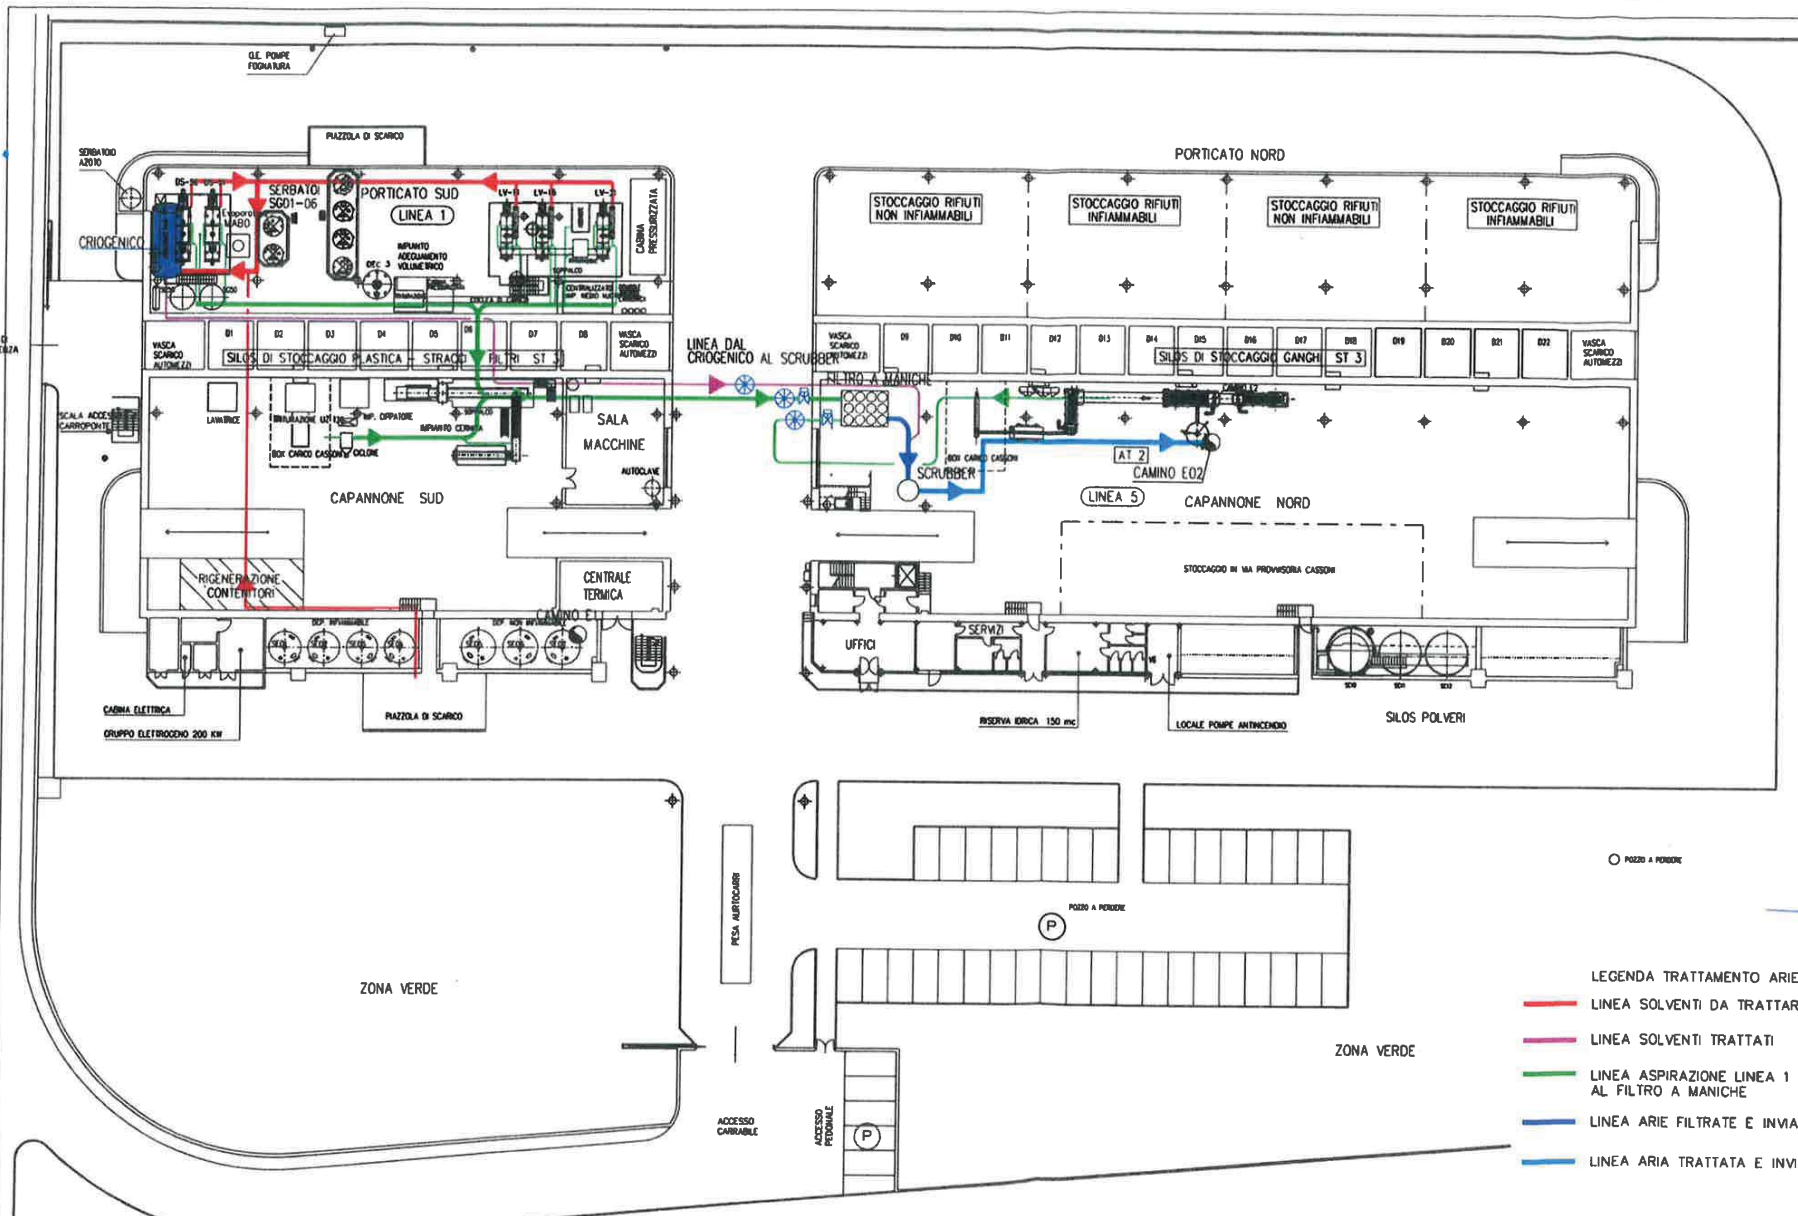

- LEGENDA TRATTAMENTO ARIE
- LINEA SOLVENTI DA TRATTARE DALL'IMP. CRIOGENICO
  - LINEA SOLVENTI TRATTATI
  - LINEA ASPIRAZIONE LINEA 1 E CAPANNONI NORD/SUD AL FILTRO A MANICHE
  - LINEA ARIE FILTRATE E INVIATE ALL'IMP. SCRUBBER
  - LINEA ARIA TRATTATA E INVIATA AL CAMINO E2

ALLEGATO 1

 ingegneria e impiantistica s.p.a.	<b>ECO.RA.V. S.p.A.</b> Zona Industriale - Villanova, 18 32013 LONGARONE (BELLUNO) Tel. 0437/771548 Fax 0437/771612		Codice impianto n. :
	Disegnato: GC		Designo n.
	Data creazione: Gennaio 2008		Edizione
	Data aggiornamento: Dicembre 2020		Scala : SCHEMA
		Denominazione :	N. Foglio
		PLANIMETRIA GENERALE TRATTAMENTO ARIE	Foglio n.
		QUESTO DISEGNO E' DI NOSTRA ESCLUSIVA PROPRIETA' E NE E' VIETATA LA RIPRODUZIONE ANCHE PARZIALE O LA VISIONE A TERZI A TERMINI DI LEGGE	Formato