


COMITENTE: POLARIS S.p.A.

PROGETTO: Impianto di depurazione e trattamento acque reflue industriali e civili, ed opere di abbassamento del livello della falda acquifera.


OPERAZIONE: Campese - Loro N. - Via S. Francesco 33D

DATA: 07/12/2022

COMITENTE: POLARIS S.p.A.

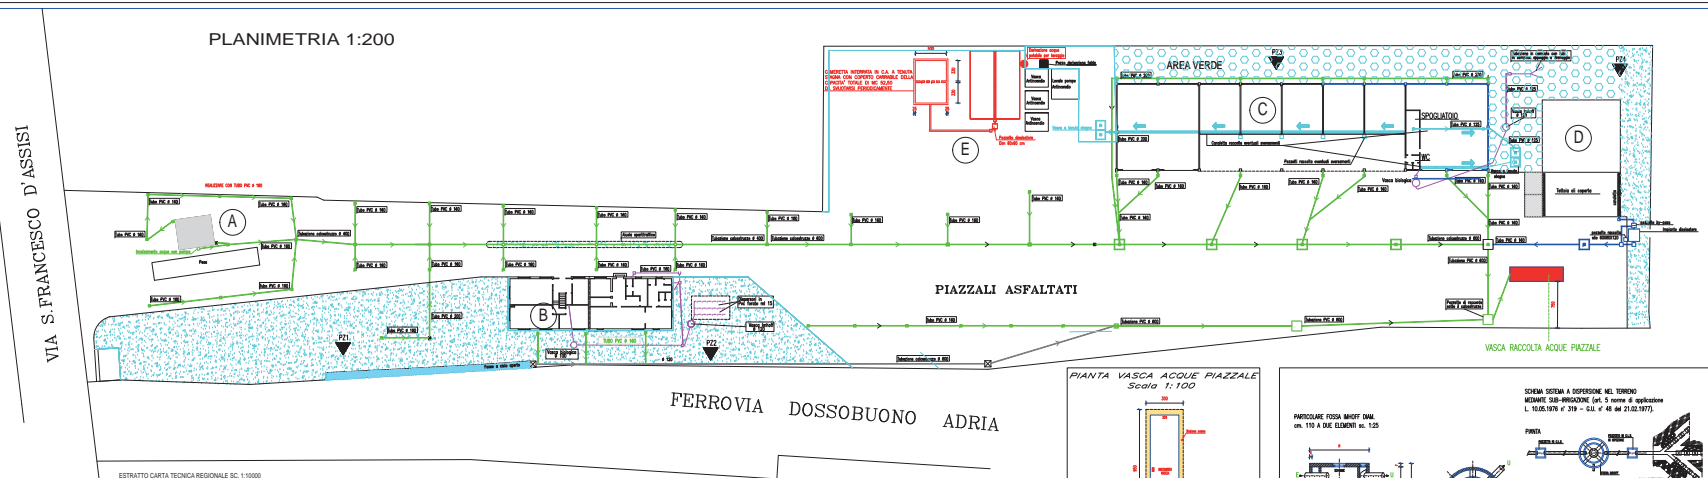

ESTRATTO CARTA TECNICA REGIONALE SC. 1:10000

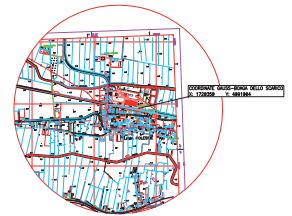

LEGENDA EDIFICI		LEGENDA FOGNATURA		LEGENDA DISTRIBUZIONE	
LETTERA	DESTINAZIONE				
(A)	PESA-PORTINERIA	Acque dissolvente lettino oli	Acque nere servizi igienici	■	Pozzo derivazione acqua
(B)	UFFICI-SPOGLIATOI	Acque piazzole di lavaggio	Acque piazzole di lavaggio	●	Punto di derivazione acqua potabile
(C)	STOCCAGGIO RIFIUTI	Acque lettino rifiuti	Acque piazzole	▼	Pozzetti P21-2-3-4
(D)	STOCCAGGIO OLI ESAUSTI	CAOTIDE IN GHISA	CHISURE IN GHISA		
(E)	LAVAGGIO AUTOMEZZI	CHISURE IN CALCESTRUZZO			

