

AUTORIZZAZIONE ALLA REALIZZAZIONE E ALL'ESERCIZIO DI UN IMPIANTO SPERIMENTALE PER IL TRATTAMENTO ED IL RECUPERO DI RIFIUTI NON PERICOLOSI PRESSO LO STABILIMENTO IN VIA VEGRI N. 69 A ZANE' (VI)

PRATICA PREVENZIONE INCENDI

RONDA ENGINEERING
Via Vegri n. 83 Zanè (VI)

studio architetto
UGO RIGO

Tel: 0444 811100 - Fax: 0444 811100 Email: u.rigo@com.it

OGGETTO DELL'ELABORATO:

PLANIMETRIA GENERALE ED ESTRATTI


Tav. n°1

Rev.02 del 23 ottobre 2023

Scale: 1:250

ESTRATTO DI MAPPA CATASTALE

folgio 2 mappale n.405

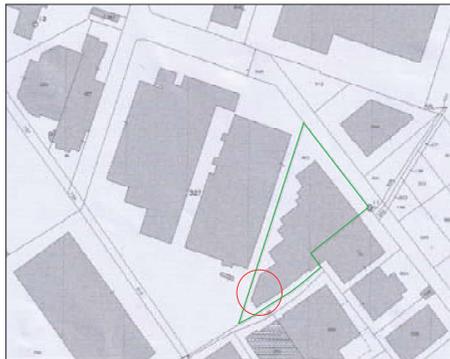


ESTRATTO PIANO DEGLI INTERVENTI



LEGENDA

- 1 = Big bag acqua reflua e condensa
- 2 = Bombole azoto
- 3 = Dry cooler
- 4 = Ventilatore centrifugo
- 5 = Torcia di emergenza
- 6 = Filtro grafene
- 7 = Motore di cogenerazione
- 8 = Bombole GPL
- 9 = Box gestione e controllo
- 10= Serbatoio azoto per pulizia filtro ceramico
- 11= Filtro ceramico
- 12= Post combustore
- 13= Spry dray
- 14= Plasma cracking
- 15= Gruppo Up Draft di pirogassificazione
- 16= Essiccatoio
- 17= Area conferimento rifiuti
- 18= Area deposito rifiuti solidi prodotti

VISTA AEREA

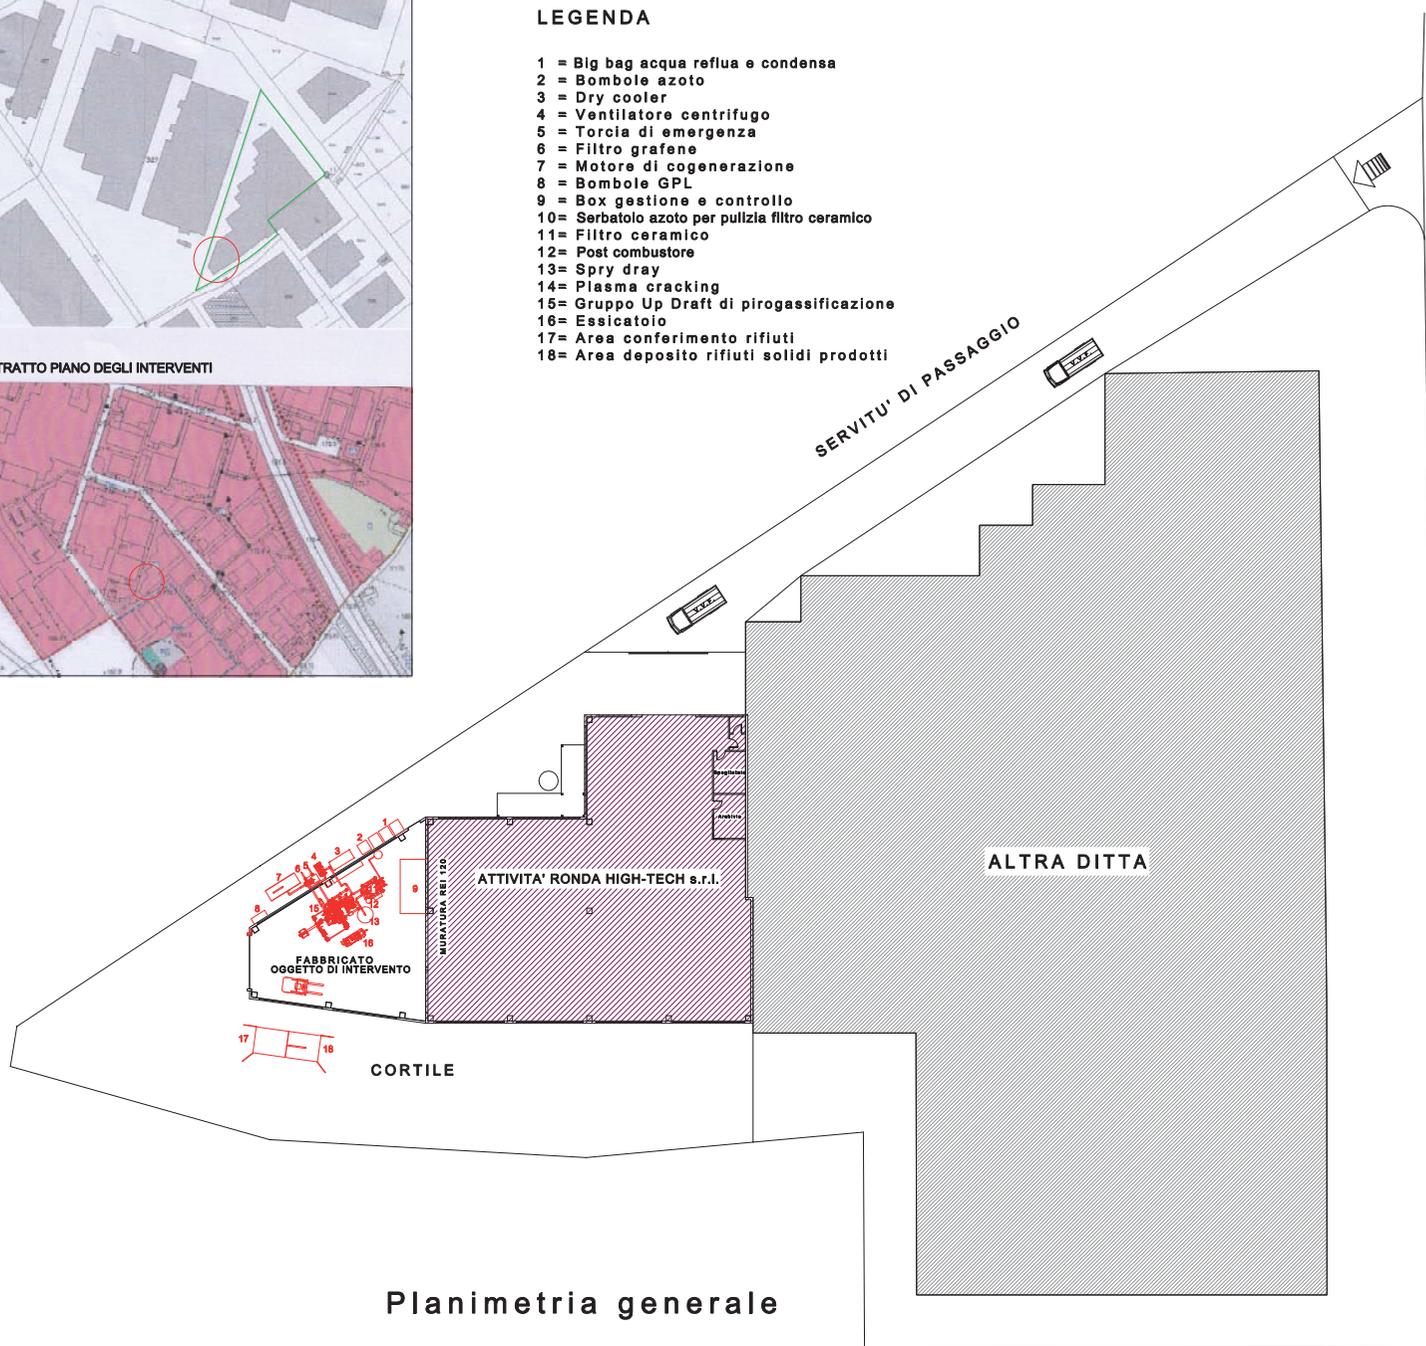

Planimetria generale

Scala 1:500

VIA VEGRI