studio am & co. s.r.l.
STUDIO AM & Co. s.r.l.
Via Delle Industrie n° 29/H int. 7
30020 Marcon (VE)
telefono 041-4383307
fax 041-2527420
e-mail : dirALmassaro@studioamco2.
CF/P.IVA 03163140274
REG. IMPRESE 03163140274
CAP. SOC. euro 10.200,00 I.V.

Regione	Provincia	Comune
VENETO	VENEZIA	SAN DONA' DI PIAVE

SE.FI.ambiente Srl

Elaborato
INSTALLAZIONE A.I.A.
Modifica Non Sostanziale
LAY-OUT RIFIUTI

Tavola 02

Scala 1:500

Rev.	Data
00	30.03.2023

Committente
(firmato digitalmente)

Il Tecnico Ambientale

ORDINE DEI BIOLOGI del Veneto, Friuli Venezia Giulia e Trentino Alto Adige
Dott. DAVID MASSARO
N. 54466 - Sez. A e A. Tit. A1207

LEGENDA

A	SELEZIONE/STOCCAGGIO/ACCORPAMENTO/MISCELAZIONE SOLUZIONI A BASE ACIDA IN FUSTI E CISTERNETTE cod. CER, 06-06-06-09-11-19-20	M	LABORATORIO ANALISI
B	SELEZIONE/STOCCAGGIO/ACCORPAMENTO/MISCELAZIONE SOLVENTI ORGANICI IN FUSTI E CISTERNETTE cod. CER, 04-07-08-14-19-20	N	SPOGLIATOIO E SERVIZI
C	SELEZIONE/STOCCAGGIO/ACCORPAMENTO SOLVENTI CLORURATI IN FUSTI E CISTERNETTE cod. CER, 14	O	UFFICI E GUARDIANIA
D	SELEZIONE/STOCCAGGIO/ACCORPAMENTO/MISCELAZIONE RIFIUTI SOLIDI solo PALABILI IN CASSONI CONTAINER - BIG BAGS - CASSONETTI - CESTE cod. CER, 01-02-03-04-05-06-07-08-09-10-11-12-13-15-16-17-18-19-20	P	CONTENITORI VUOTI E ATTREZZATURE VARIE
D1	SELEZIONE/STOCCAGGIO/ACCORPAMENTO/MISCELAZIONE RIFIUTI LIQUIDI E SOLIDI IN FUSTI - CASSONETTI - BIG BAGS - IMBALLI cod. CER, 01-02-03-04-05-06-07-08-09-10-11-12-13-15-16-17-18-19-20	P1	OFFICINA MANUTENZIONE MEZZI E ATTREZZATURA
D2	SELEZIONE, STOCCAGGIO /ACCORPAMENTO/MISCELAZIONE OLI MINERALI EMULSIONI, ACQUE DI LAVAGGIO, OLI VEGETALI, LIQUIDO ANTIGELO IN CISTERNE cod. CER, 05-07-08-13-15-16-19-20	Q	STOCCAGGIO CONTENITORI PRONTA PARTENZA cod. CER, 10 13 10 - 17 06 04 - 17 06 05
D3	STOCCAGGIO OLI ESAUSTI/LIQUIDO FRENI CISTERNETTE/FUSTI cod. CER, 05-07-08-13-15-16-19-20	R	STOCCAGGIO CONTENITORI PRONTA PARTENZA cod. CER, 16 06 01 - 16 06 05 -16 06 06 - 20 01 33
D4	SELEZIONE/STOCCAGGIO/ACCORPAMENTO/MISCELAZIONE FILTRI cod. CER, 15-16	S	ASPIRATORE - SCARICO EMISSIONE IN ATMOSFERA
D5	SELEZIONE/STOCCAGGIO/ACCORPAMENTO OLI VEGETALI ESAUSTI IN FUSTI E CISTERNETTE cod. CER, 20	T	RIDUZIONE VOLUMETRICA
F	SELEZIONE/STOCCAGGIO/ACCORPAMENTO/MISCELAZIONE RIFIUTI URBANI PERICOLOSI (NUP) IN CASSONI - BIG BAGS - CASSONETTI - CESTE cod., CER, 05-15-16-20	U	IMPIANTO ANTINCENDIO
G	AREA STOCCAGGIO - SELEZIONE - CERNITA - MISCELAZIONE	V	VASCA PRIMA PIOGGIA ED IMPIANTO DISOLEAZIONE
K	IMPIANTO SELEZIONE CERNITA PILE	W	PESA
J	STOCCAGGIO/SELEZIONE/ACCORPAMENTO APPARECCHIATURE ELETTRICHE IN BANCALI O CASSONETTI O CESTE cod. CER - 16 -20	X	GENERATORE - GRUPPO ELETTROGENO A GASOLIO
H	AREA TRAVASO E RICONFEZIONAMENTO/ACCORPAMENTO/MISCELAZIONE	Y	CISTERNA GASOLIO
Y	AREA POMPE DI TRAVASO	Z	Note: tutti i materiali soggetti a prevenzione incendi posti sul piazzale saranno stoccati in cassoni metallici dotati di coperchio. I cassoni saranno tra loro distanziati al fine di garantire la sicurezza
Z	AREA STOCCAGGIO/ACCORPAMENTO/MISCELAZIONE RIFIUTI IN CONTAINER/IMBALLI/CASSONETTI/BANCALI/CUBOLI CON SELEZIONE E SMISTAMENTO cod. CER, 02-03-04-05-06-07-08-09-10-11-12-13-14-15-16-17-18-19-20		

Perimetro installazione

NOTA: il presente elaborato contempla già gli interventi di modifica non sostanziale datata 09.02.2023

AREA INTERESSATA DALL'EVENTO DEL 23.04.2018 ANCORA NON UTILIZZABILE

Camino emissione in atmosfera

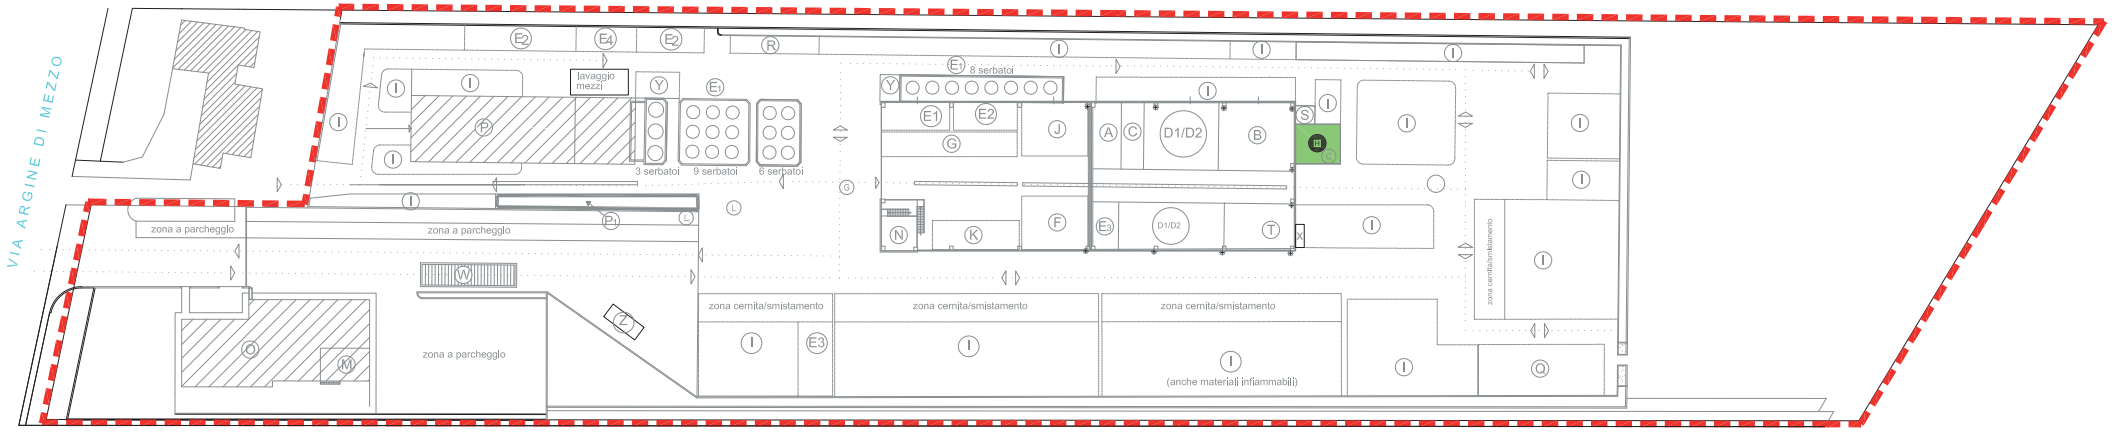

Scala 1:500