


NUOVA ESPERIA s.r.l.

Layout Impiantistico

AREA STOCCAGGIO RIFIUTI

Allegato All. B22

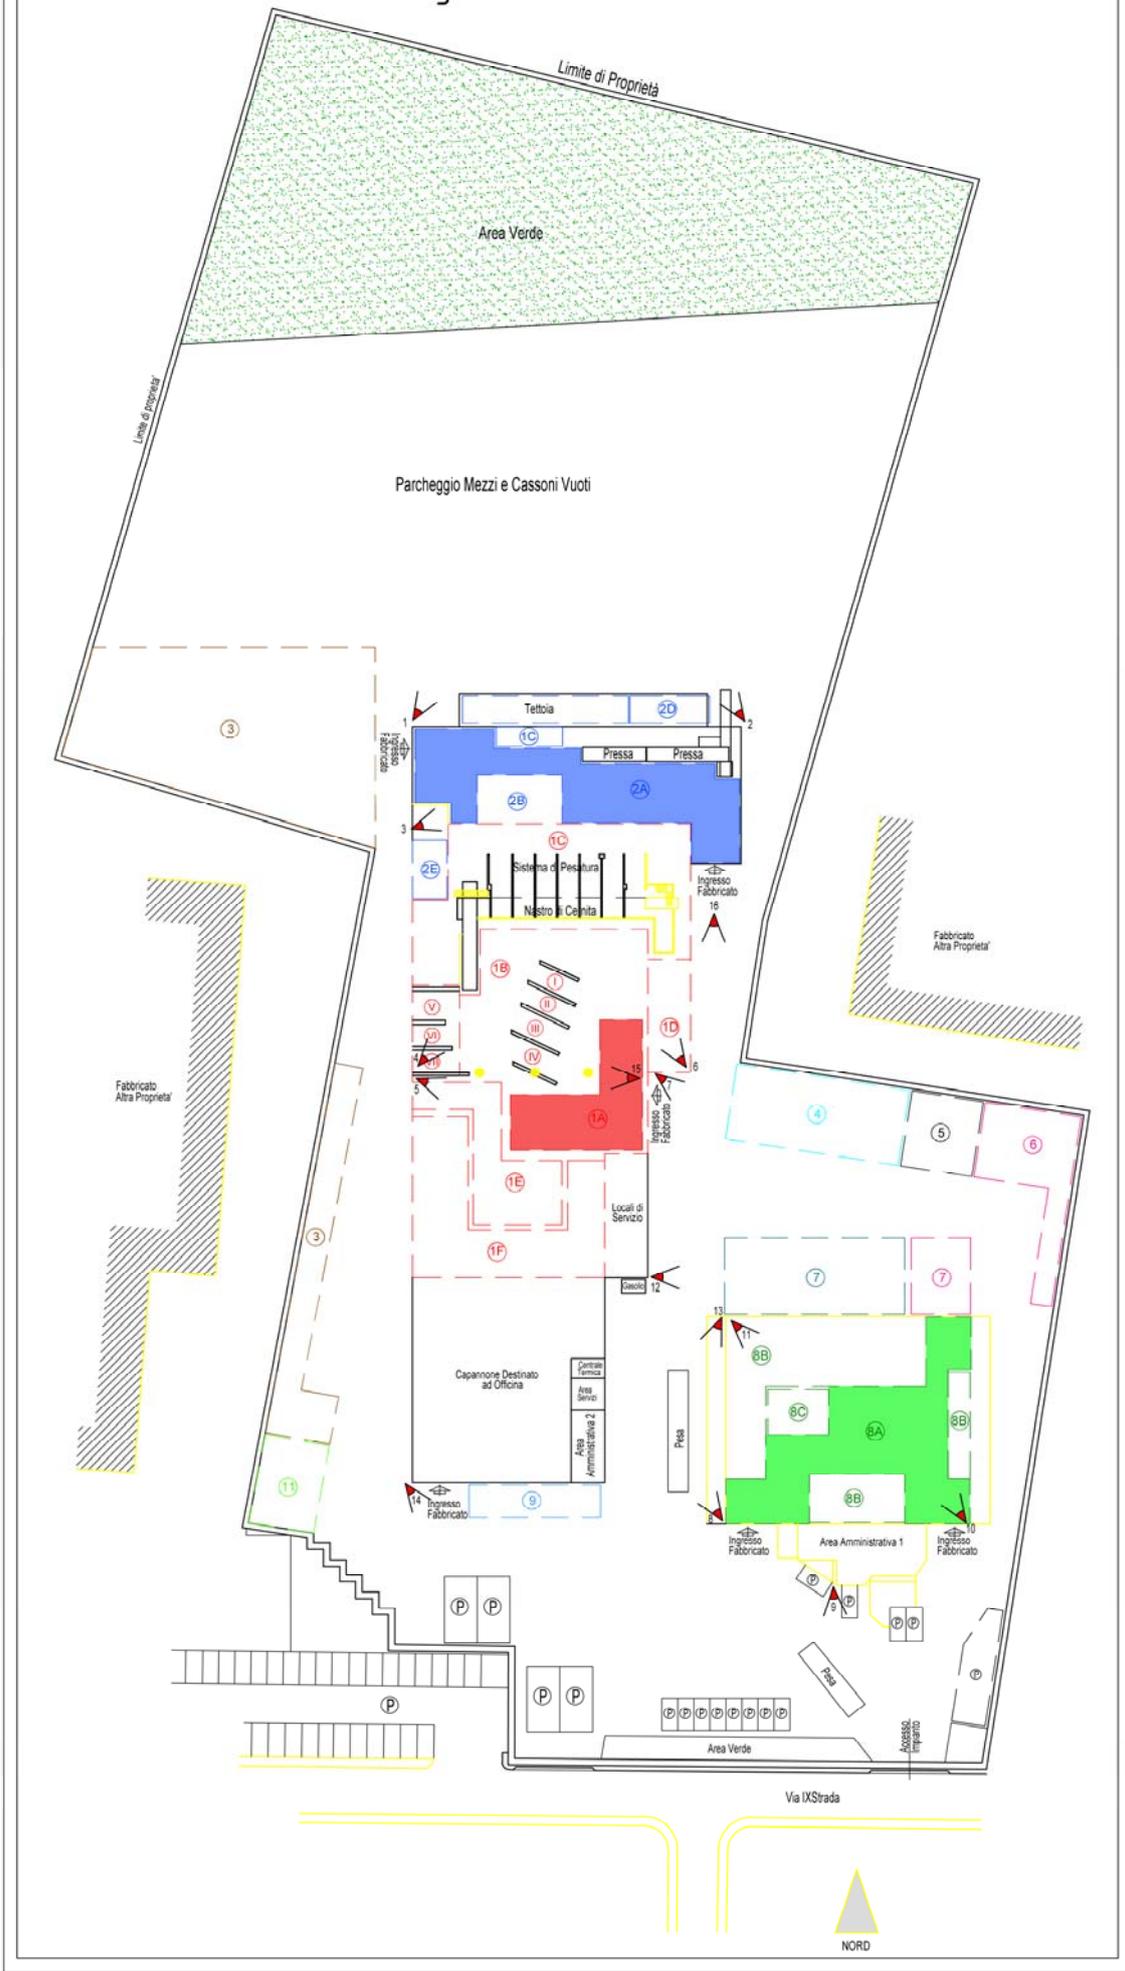

LEGENDA

- (1A) Area di conferimento e movimentazione logistica
- (1B) Area di accumulo dei rifiuti successivamente sottoposti a selezione e cernita su nastro
- (I)–(VII) Box di accumulo dei rifiuti successivamente sottoposti a selezione e cernita su nastro
- (1C) Area di stoccaggio dei rifiuti in accumulopost selezione su nastro
- (1D) Area di stoccaggio dello scarto finale misto postselezione su nastro e a terra
- (1E) Area di selezione a terra
- (1F) Area di stoccaggio dei rifiuti trattati (R12-R13-D13-D14-D15; a terra o su nastro)
- (2A) Area di conferimento movimentazione logistica
- (2B) Area di selezione a terra
- (2D) Area di stoccaggio dei rifiuti derivanti da operazioni di pressatura
- (2E) Area di sola messa in riserva
- (3) Area di deposito di cassoni vuoti
- (4) Area di messa in riserva prodremica alla successiva fase di selezione su nastro o a terra
- (5) Area di solo deposito preliminare D15
- (6) Area di sola messa in riserva R13
- (7) Area di deposito cassoni di rifiuti derivanti dalle operazioni di trattamento
- (8A) Area di conferimento e movimentazione logistica (R12,R13,D13,D14,D15; a terra o su nastro)
- (8B) Area di messa in riserva R12 e deposito preliminare D15 dei rifiuti speciali pericolosi e non pericolosi
- (8C) Area di trattamento R12-D13-D14
- (9) Area di messa in riserva R13 commerciale
- (10) Area di puro commercio