

DETTAGLIO SCALA 1:100


**CIRS AMBIENTE SRL**  
Sede impianto:  
Via della Libertà, 32, Erbe' (VR)

**AUTORIZZAZIONE INTEGRATA AMBIENTALE**  
Impianto di recupero e smaltimento rifiuti


T.av. B20 - Planimetria dei punti di emissione  
B21 - Planimetria della rete di raccolta delle acque meteoriche, degli scarichi delle acque reflue  
B22 - Planimetria degli stoccaggi

Committente	Gruppo di lavoro	
Luca Bindella	dott. ing. Emanuele Belloni	

Data	Luglio 2019	Revisione	prima emissione	disegnatore	dott. ing. Emanuele Belloni
Data		Revisione		Disegnatore	
Data		Revisione		Disegnatore	
Data		Revisione		Disegnatore	
Data		Revisione		Disegnatore	

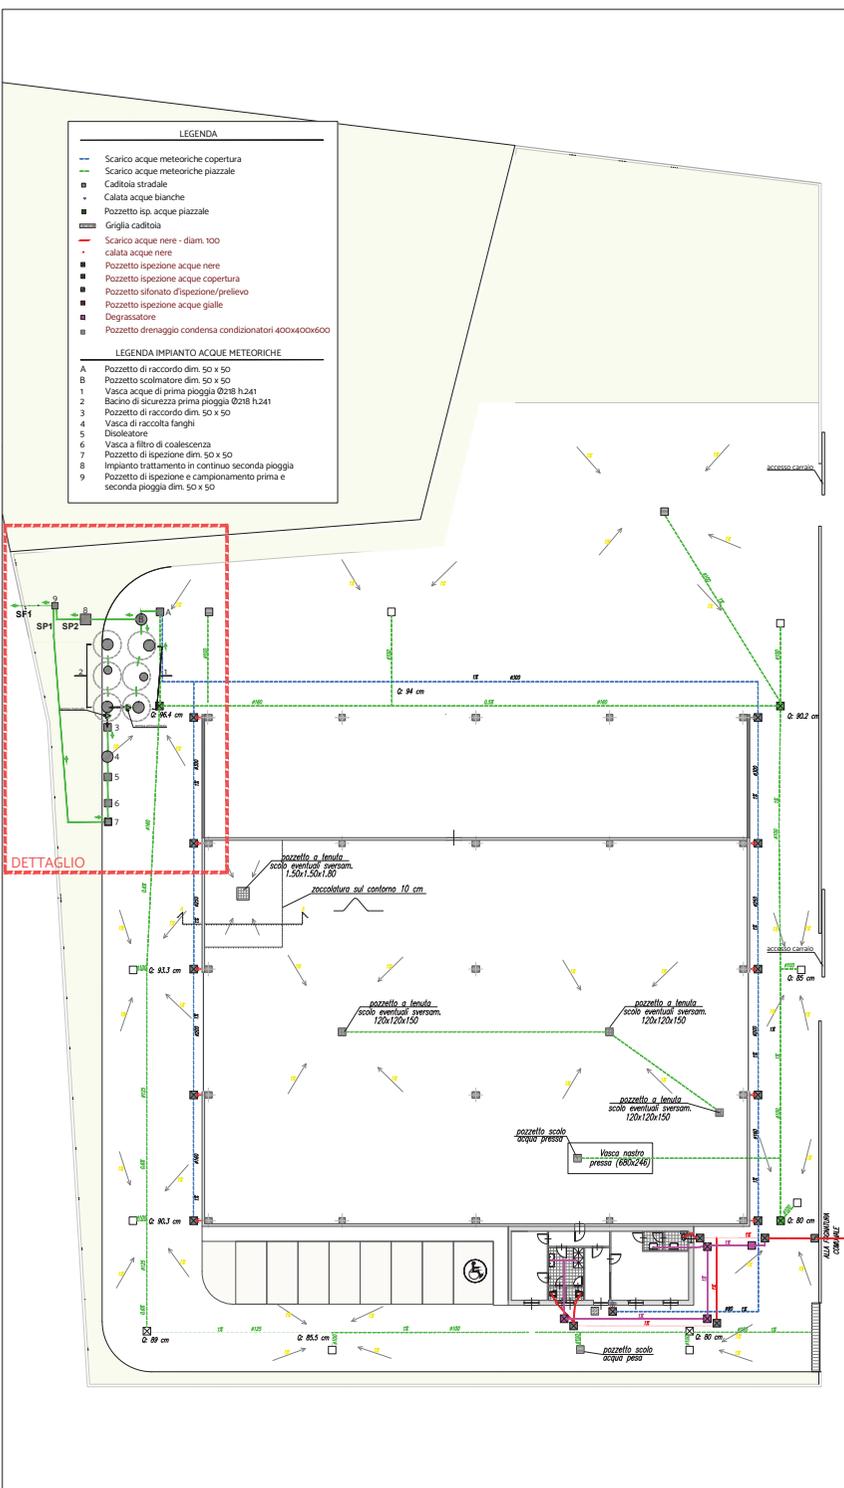

PLANIMETRIA DELLE RETI IDRICHE SCALA 1:200

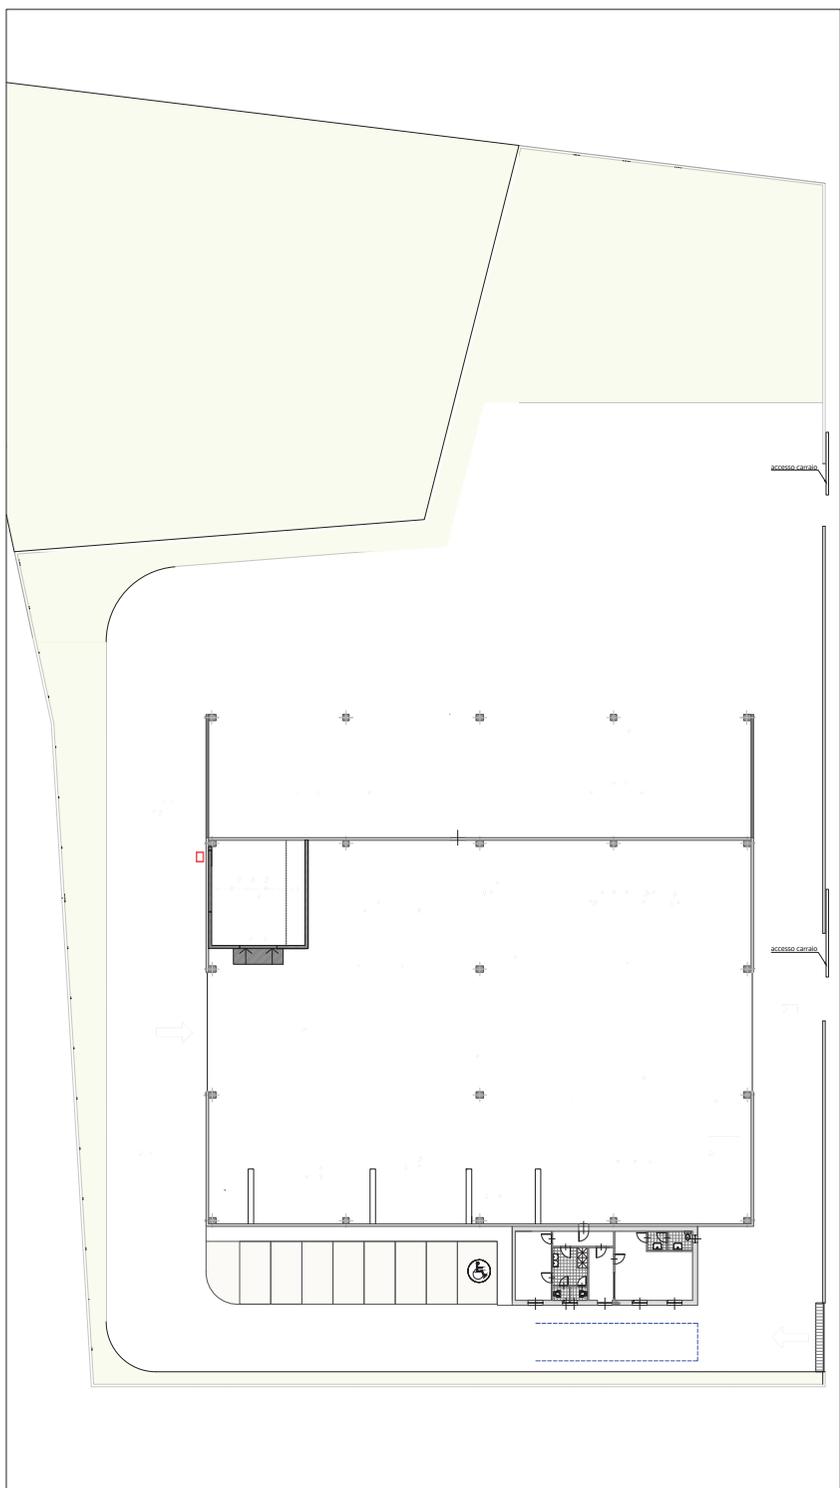

PLANIMETRIA DELLE EMISSIONI E DEGLI STOCCAGGI SCALA 1:200