



LEGENDA


- Acque pluviali dai tetti
- Acque dal piazzale
- Acque nere da area stato di fatto
- Acque di prima pioggia da depurare
- Acque di prima pioggia depurate
- Acque di seconda pioggia allo scarico naturale
- Acque da area di nuova acquisizione

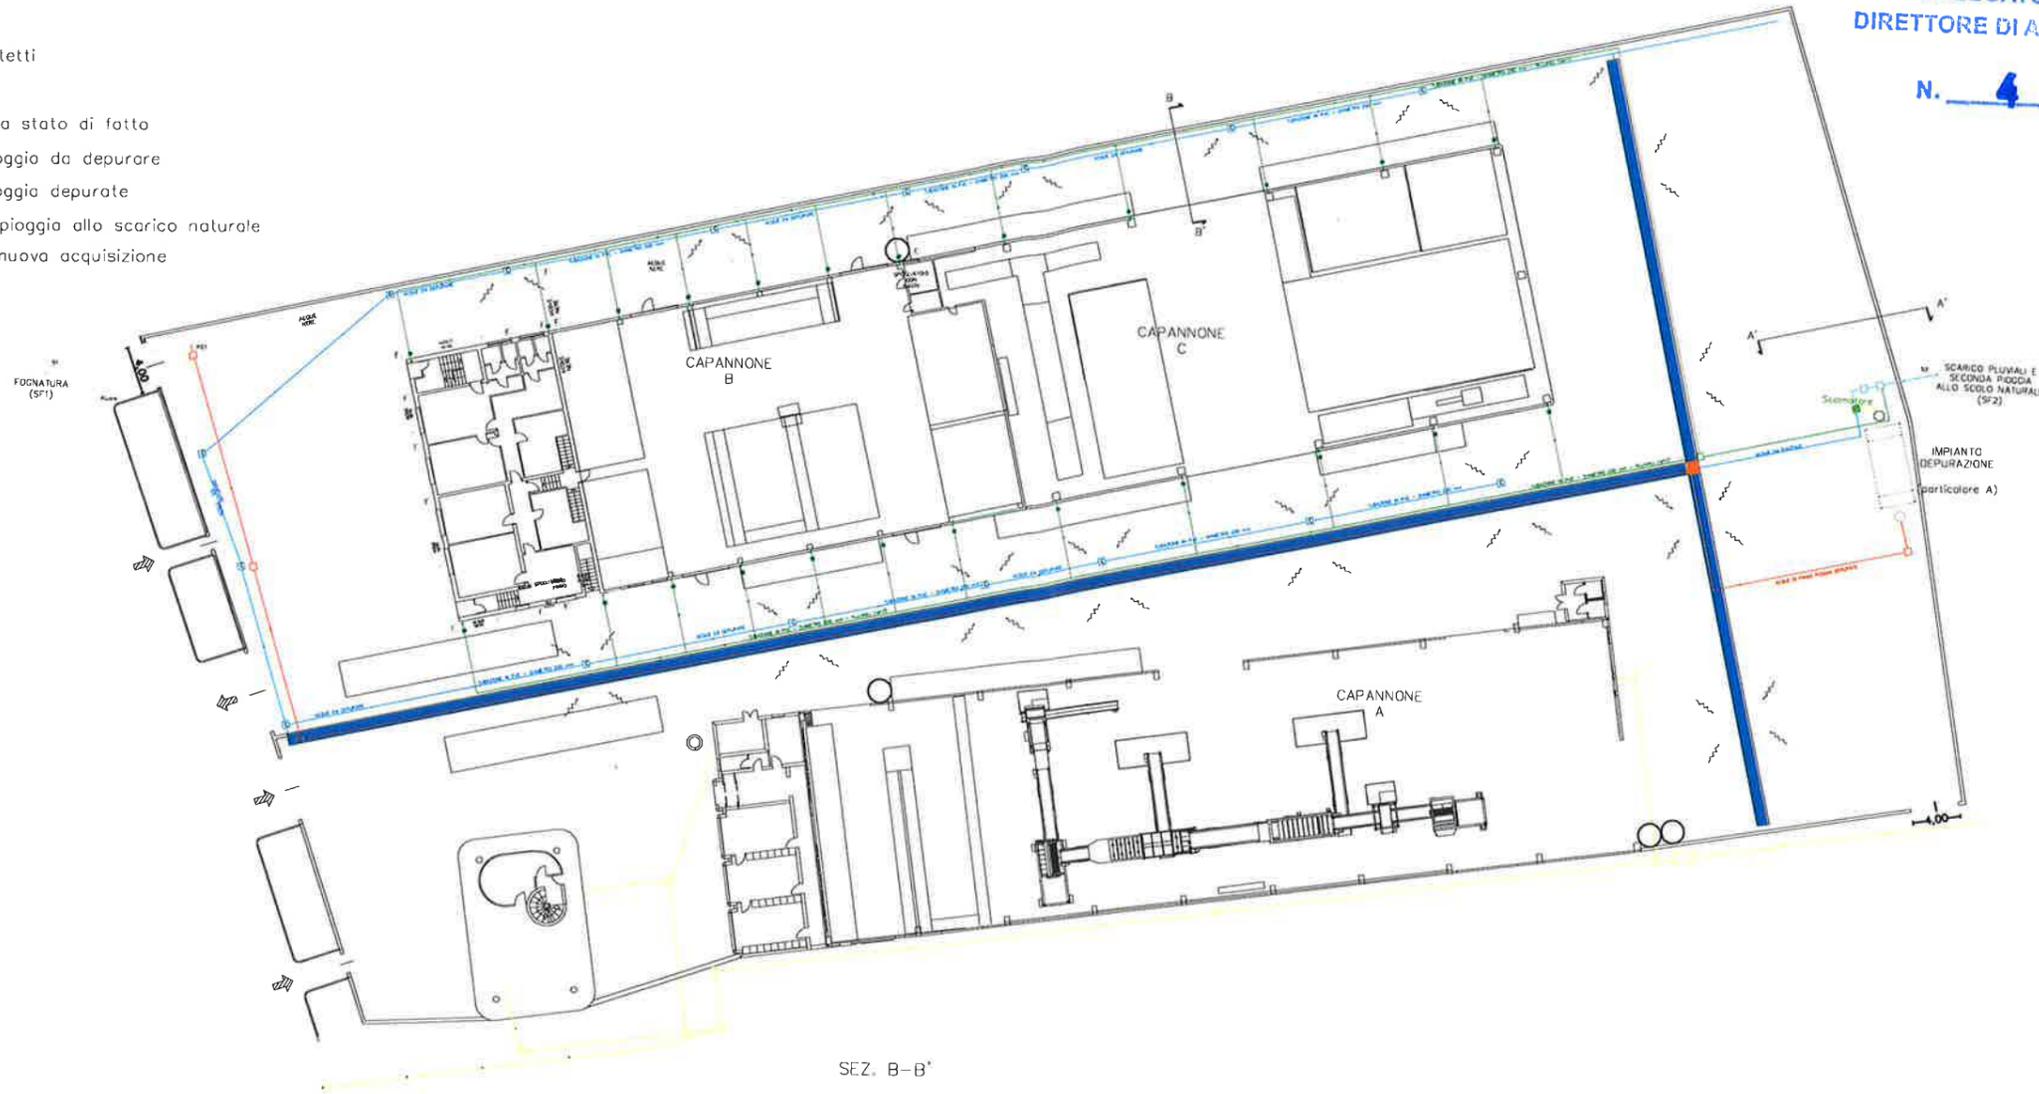



SEZ. B-B'

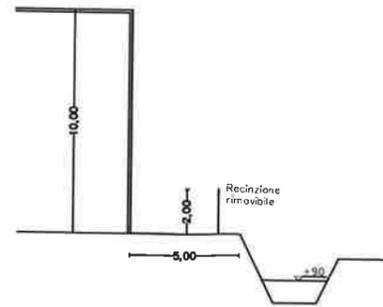

SEZ. A-A'

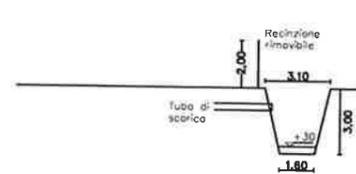


IMPIANTO DEPURAZIONE (Particolare A)

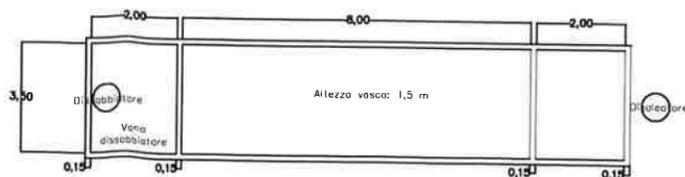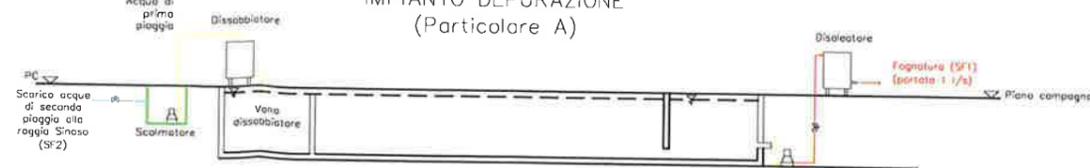


SISTEMA DI TRATTAMENTO EMISSIONI IN ACQUA				
PUNTO DI EMISSIONE	PROVENIENZA	RECAPITO FINALE	IMPIANTO DI TRATTAMENTO (WGSB4)	COORDINATE
PC1	Acque di prima pioggia trattate	Fognatura (SF1)	Sedimentatore-Dissabbiatore	45.482775, 11.711380
S1	Servizi Igienici	Fognatura (SF1)	No	45.482775, 11.711380
S2	Acque di seconda pioggia	Acque superficiali Roggia Cinosa (SF2)	No	45.482707, 11.711564

SCHEMA TRATTAMENTO ACQUE

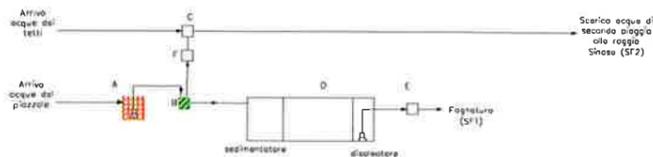

- A - Pozzetto d'arrivo delle acque da piazzale
- B - Scolmatore
- C - Pozzetto raccordo acque 2a pioggia - tetti
- D - Vasca di depurazione (1a pioggia 10mm)
- E - Pozzetto di prelievo 1a pioggia
- F - Pozzetto di prelievo 2a pioggia

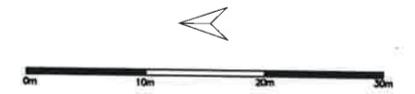

Provincia di Vicenza | Regione del Veneto | Comune di Grignano di Zocco

AMPLIAMENTO IMPIANTO DI RECUPERO E SMALTIMENTO RIFIUTI PERICOLOSI E NON PERICOLOSI CON PRODUZIONE DI CSS.  
SITO DI GRIGNANO DI ZOCCO, VIA PIGAFETTA 38.

ELABORATO C10 | Planimetria modificata delle reti fognarie, dei sistemi di trattamento, dei punti di emissione degli scarichi liquidi e della rete piezometrica

IL PROGETTISTA: LUCA VECCHIATO

IL RICHIEDENTE: ELITE Ambiente SRL | Data: 25/11/2019 Rev.00



Scala 1:200