Allegato al decreto
n. 624 del 16 DIC. 2019

PLANIMETRIA
scala 1: 250

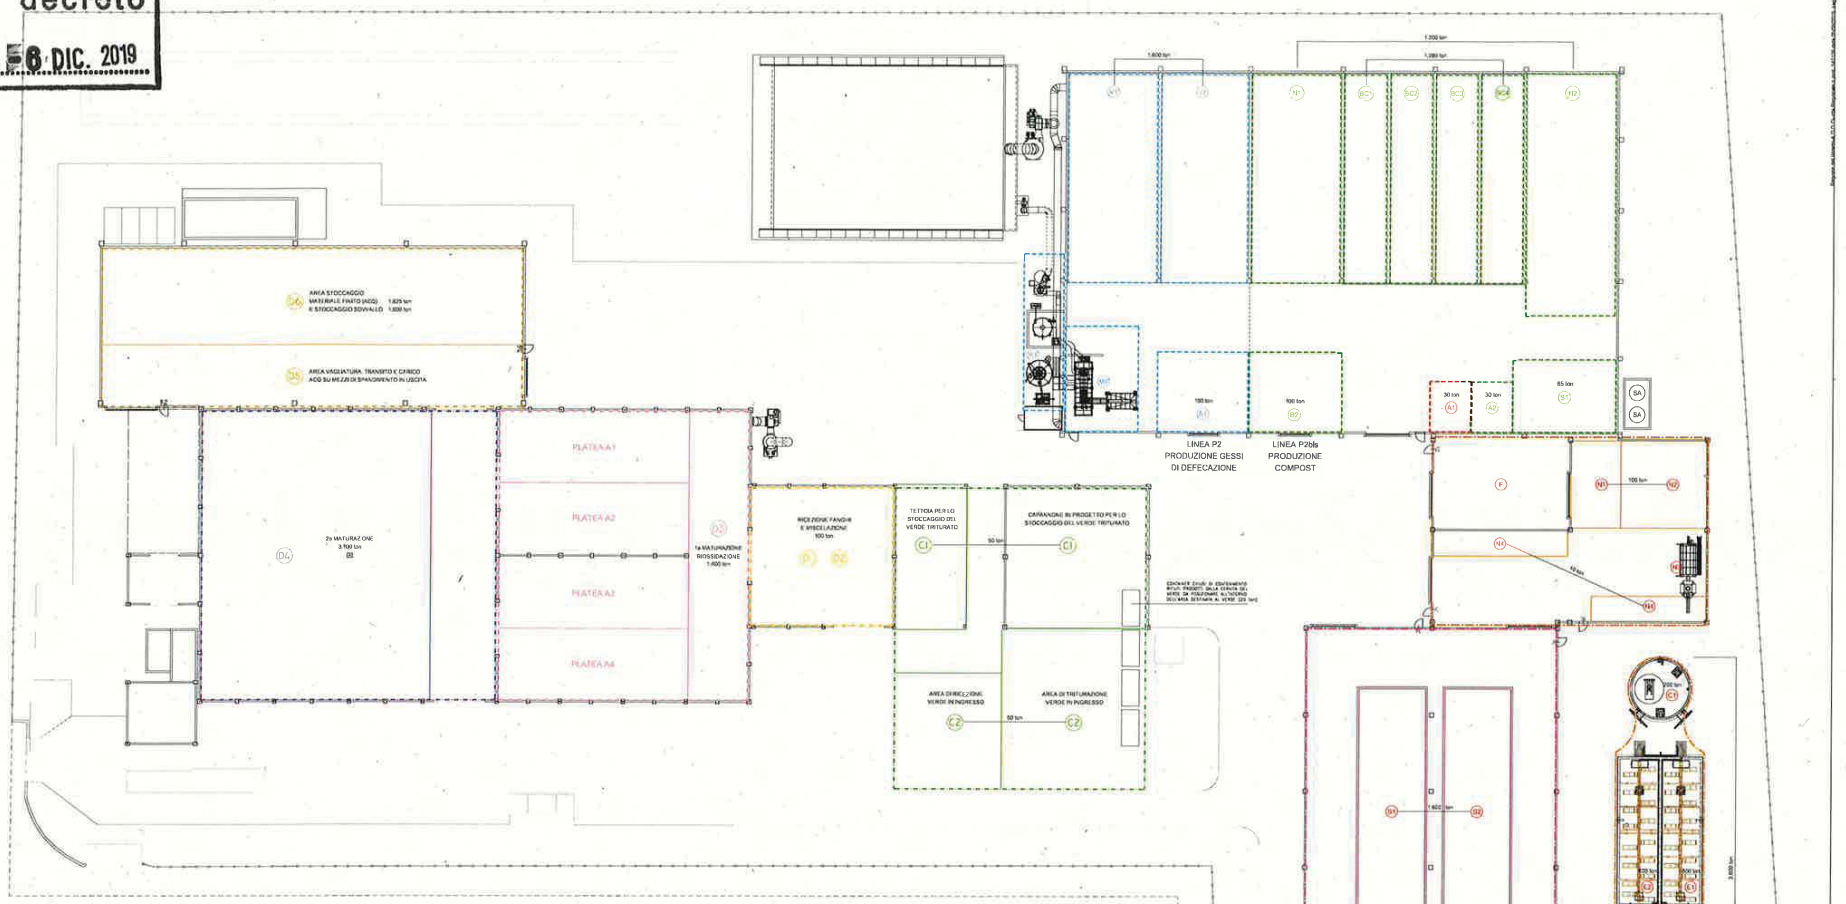

REGIONE VENETO
PROVINCIA DI VERONA
COMUNE DI VALEGGIO SUL MINCIO

DESCRIZIONE PROGETTO

VARIANTE AL PROGETTO AUTORIZZATO CON DECRETO 13 DEL 19.03.2018

FASE DEI LAVORI

PROGETTO DEFINITIVO
RIESAME AIA

SPAZIO RISERVATO ALL'UFFICIO TECNICO

PROGETTAZIONE
Ing. GASPARETTO Lisa
Geom. BIANCONI Luca

DITTA PROPONENTE
BIOGARDA
AMMINISTRATORE DELEGATO
CRISANTI Enrico

TITOLO ELABORATO
PLANIMETRIA MODIFICATA DELLO STABILIMENTO CON INDIVIDUAZIONE DELLE AREE PER LO STOCCAGGIO DI MATERIE E RIFIUTI LINEA P2 PRODUZIONE GESSI DI DEFECAZIONE

SCALA 1: 250

ALLEGATO C.11 REV. 01

LUGLIO 2019

REV.	DATA	MODIFICHE	VERIFICATO	APPROVATO
01	07/2019	Nota Prot. 254912 - Documentazione richiesta nel corso/a fine del 10.07.2019		
00	04/2018	Consegna		

LINEA P1
PRODUZIONE COMPOST

AREE DI LAVORAZIONE

C1	AREA DI RICEZIONE VERDE IN INGRESSO	50 ton / 560 mq	
C2	AREA DI TRITURAZIONE VERDE IN INGRESSO		
	AREA DI STOCCAGGIO DEL VERDE TRITURATO	50 ton / 560 mq	
	OGNI LAVORAZIONE DELLA FRAZIONE VEGETALE DOVRA' COMUNQUE INIZIARE ALL'INTERNO DI QUESTA AREA		
B2 D2	AREA DI RICEZIONE FANGHI E MISCELAZIONE DEGLI STESSI CON VERDE TRITURATO E SOVVALLO	100 ton / 380 mq	
P2	1a MATURAZIONE / BIOSSIDAZIONE (N° 4 PLATEE INSUFFLATE)	1.400 ton / 1.050 mq	
D4	2a MATURAZIONE	3.100 ton / 1.280 mq	
D5 D6	AREA VAGLIATURA, TRANSITO E CARICO ACQ SU MEZZI DI SPANDIMENTO IN USCITA	1.625 ton / 350 mq	
	AREA STOCCAGGIO MATERIALE FINITO (ACQ) E STOCCAGGIO SOVVALLO		

LINEA P2
PRODUZIONE DI GESSI DI DEFECAZIONE

	AREE INTERESSATE ALLA LINEA P2	
B1	AREA DI SCARICO FANGHI IN INGRESSO	100 ton / 140 mq
ST1	AREE DI MISCELAZIONE E STOCCAGGIO	
A1	AREA DI STOCCAGGIO FANGHI IN ATTESA DELLA CONFORMITA' DELLE ANALISI	30 ton / 40 mq
P2	N° 2 VASCHE DI STOCCAGGIO E MATURAZIONE (N1-N2)	1.800 ton / 715 mq
P1	AREA DI STOCCAGGIO REAGENTI OSSIDO DI CALCE / ACIDO SOLFORICO	50 : 30 mc

LINEA P2bis
PRODUZIONE COMPOST

	AREE INTERESSATE ALLA LINEA P2	
B2	AREA DI RICEZIONE FANGHI E MISCELAZIONE FANGOVERDE TRITURATO/SOVVALLO	100 ton / 140 mq
BC1	AREA DI BIOSSIDAZIONE ACCELERATA IN N°4 BIOCELLE (BC1-BC2-BC3-BC4)	1.260 ton / 700 mq
N1	AREA DI MATURAZIONE (N1-N2)	1.200 ton / 710 mq
S1	AREA DI STOCCAGGIO SOVVALLO (ex Verde Triturato)	85 ton / 145 mq
A2	AREA DI STOCCAGGIO FANGHI IN ATTESA DELLA CONFORMITA' DELLE ANALISI	30 ton / 40 mq

LINEA P3
DIGESTIONE ANAEROBICA E PRODUZIONE DI BIOMETANO

	IMPIANTO DI PRETRATTAMENTO MATERIALE ORGANICO	
F	AREA INGRESSO MEZZI	/ 240 mq
N1	AREA DI SCARICO RIFIUTO ORGANICO IN INGRESSO	100 ton / 230 mq
N2	AREA DI STOCCAGGIO E CARICO RIFIUTO ORGANICO	
N3	PRE-TRATTAMENTO CON BIOTRITURATORE	
N4	AREA DI RICEZIONE SOPRA-VAGLIO DEL BIOTRITURATORE E AREA DI STOCCAGGIO CASSONE	10 ton / 120 mq
	IMPIANTO DI DIGESTIONE ANAEROBICA	
C1	CALVE: VASCA STOCCAGGIO RIFIUTI ORGANICI POST TRATTAMENTO	200 ton / 50 mq
E1 - E2	ELITO: VASCA PRIMA FERMENTAZIONE	1.200 ton / 220 mq
C2	COCCUS: VASCA SECONDA FERMENTAZIONE	2.200 ton / 255 mq
TN1	VANO TECNICO (ELITO - COCCUS)	
	IMPIANTO DI PRODUZIONE BIOMETANO	
TN2	VANO TECNICO CON CALDAIA A BIOGAS PER IL SISTEMA DI RISCALDAMENTO DEGLI IMPIANTI E1, E2, C2)	
BUP	BIOGAS UPGRADING PLANT SISTEMA DI UPGRADING DEL BIOGAS	
T	FIACCOLA DI EMERGENZA (TORCIA)	
	IMPIANTO DI INERTIZZAZIONE DIGESTATO	
P2	IMPIANTO DI INERTIZZAZIONE, AREA DI STOCCAGGIO REAGENTI (CALCE E ACIDO SOLFORICO)	
	IMPIANTO DI TRATTAMENTO E STOCCAGGIO DIGESTATO	
S1 S2	VASCHE DI STOCCAGGIO DIGESTATO	1.800 ton / 110 mq

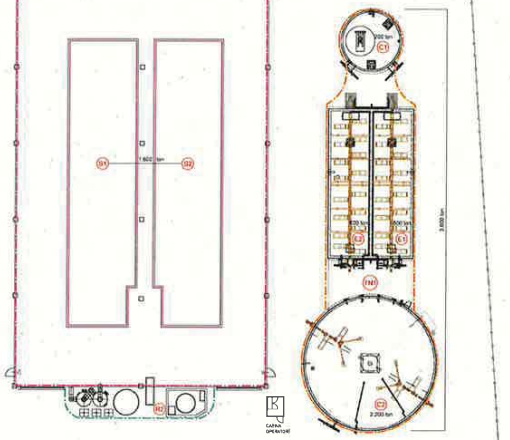

BIOMETANO: PURIFICATO DESTINATO A IMPIANTO DI CONNESSIONE ALLA RETE METANO E/O CARRI BOMBOLAI

REGIONE VENETO DIREZIONE AMBIENTE