


PLANIMETRIA  
scala 1:250

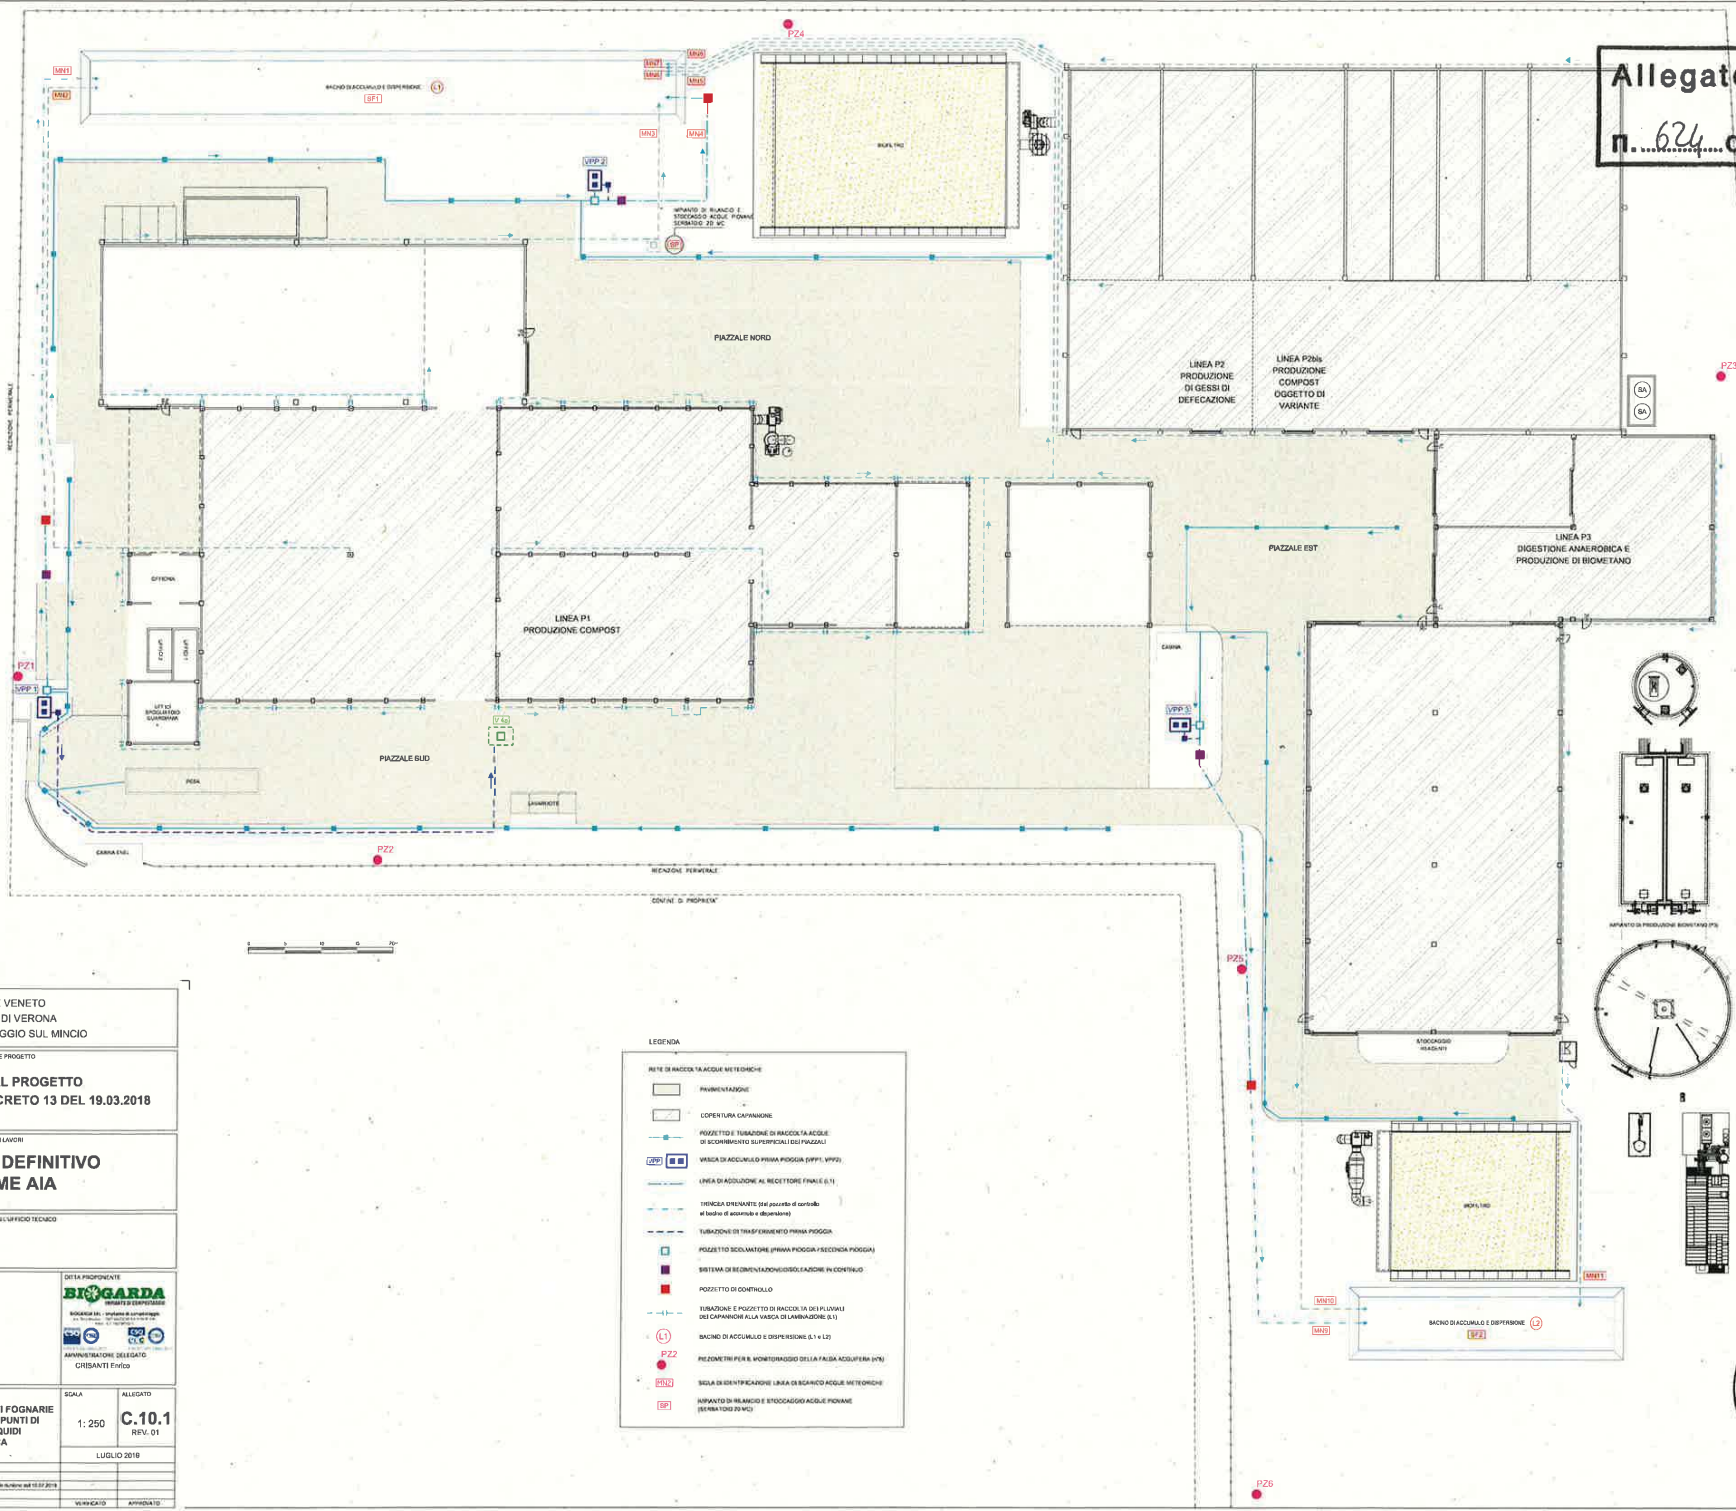

Allegato al decreto  
n. 624 del 6 DIC. 2018



**LEGENDA**

- RETE DI RACCOLTA "ACQUE METEORICHE"
- FRAMMENTAZIONE
- COPERTURA CAPANNONE
- PROGETTO DI TUBAZIONE DI RACCOLTA ACQUE DI SCAMBIO SUPERFICIALI DEI PIAZZALI
- VASCA DI ACCUMULO PRIMA FOGGIA (PFP1, PFP2)
- LINEA DI ADDUZIONE AL RICEVITORE FINALE (S.1)
- TUBAZIONE DRENANTE (per scarico di controllo al fondo di scarico di laminazione)
- TUBAZIONE DI TRASFERIMENTO PRIMA FOGGIA
- PROGETTO SCOLLATORE (PRIMA FOGGIA / SECONDA FOGGIA)
- SISTEMA DI RIFORMAZIONE/DESSICAZIONE IN CONTINUO
- POZZETTO DI CONTROLLO
- TUBAZIONE E PROGETTO DI RACCOLTA DEI FLUVIDI DEI CAPANNONI ALLA VASCA DI LAMINAZIONE (S.1)
- BACINO DI ACCUMULO E DISPERSIONE (S.1 + S.2)
- PRELIEVI PER IL MONITORAGGIO DELLA FALDA ACQUIFERA (V1)
- SEGA DI IDENTIFICAZIONE LINEA DI SCARICO ACQUE METEORICHE
- INFIANTO DI RILASCIO E STOCCAGGIO ACQUE FOGNARIE (SERBATOIO DI SIC)

REGIONE VENETO  
PROVINCIA DI VERONA  
COMUNE DI VALEGGIO SUL MINCIO

DESCRIZIONE PROGETTO

**VARIANTE AL PROGETTO  
AUTORIZZATO CON DECRETO 13 DEL 19.03.2018**

FASE DEI LAVORI

**PROGETTO DEFINITIVO  
RIESAME AIA**

SPAZIO RISERVATO ALL'UFFICIO TECNICO

PROGETTAZIONE  
Ing. GASPARETTO Luca  
Geom. BIANCONI Luca

DIRITTO PROPRIETARIO  
**BIOGARDA**  
S.p.A. - IMPIANTI DI DEPURAZIONE  
Sede: Via S. Maria Maddalena, 10 - 37019 - VALEGGIO SUL MINCIO (VR)  
AMMINISTRATORE DELEGATO  
CRISANTI Enrico

TITOLO DI ELABORATO

PLANIMETRIA MODIFICATA DELLE RETI FOGNARIE DEI SISTEMI DI TRATTAMENTO, DEI PUNTI DI EMISSIONE DEGLI SCARICHI LIQUIDI E DELLA RETE PIEZOMETRICA Acque Bianche

SCALA  
1:250

ALLEGATO  
**C.10.1**  
REV. 01

LUGLIO 2018

01	02/07/18	Nota P.101 - 2018/17 - (Disposizione tecnica per l'installazione del 10.07.2018)		
02	04/07/18	Corrigenda		
REV.	DATA	DESCRIZIONE	VERIFICATO	APPROVATO

