




**PLANIMETRIA  
SALA 6.06 ARANCIONE**


Scala 1:25 (A4)

**LEGENDA**




-  RACK
-  IMPIANTISTICA SOFFITTO
-  IMPIANTISTICA PAVIMENTO

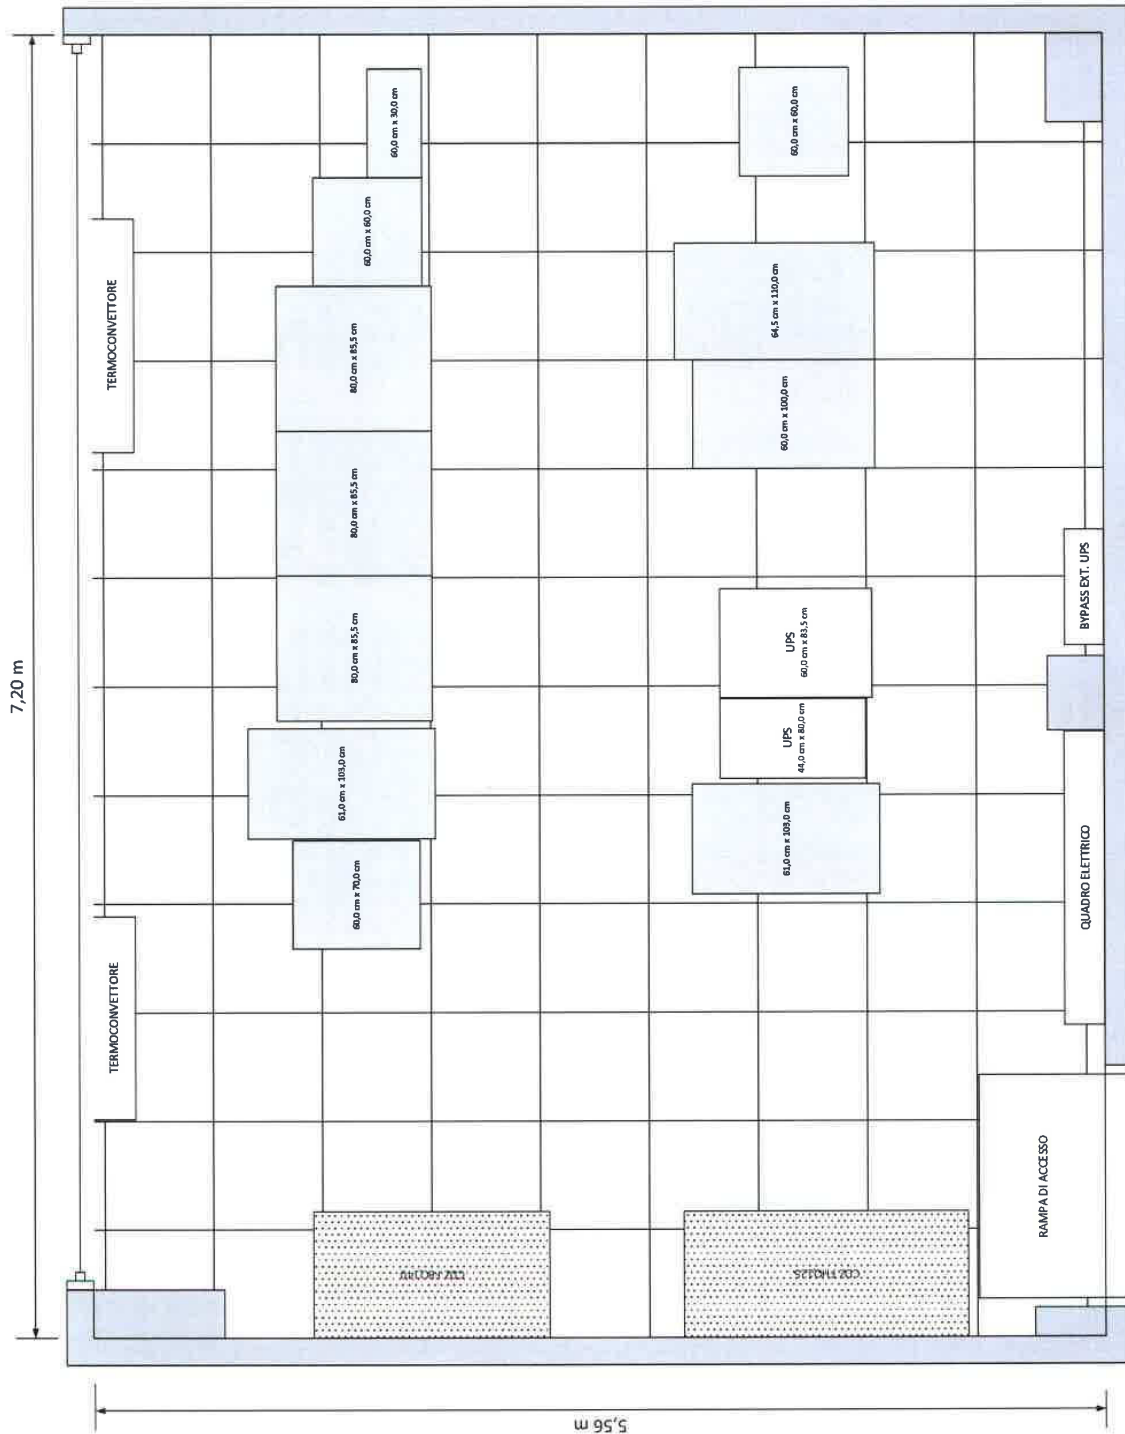

**PLANIMETRIA  
SALA 6.05 ROSSA**  
SCALA 1:25 (A3)



**LEGENDA**

-  RACK
-  IMPIANTISTICA SOFFITTO
-  IMPIANTISTICA PAVIMENTO

