


LEGENDA

- (A) AREA STOCCAGGIO / LAVORAZIONE OLI ED EMULSIONI
  - S1-S2-S3-S4-S5-S9
  - n°6 serbatoi da mc.31,5 utili cad. per totale mc.189 per stoccaggio/lavorazione emulsioni pericolose e non
  - S6-S7-S8
  - n°3 serbatoi da mc.31,5 utili cad. per totale mc.94,5 per stoccaggio/lavorazione oli minerali esausti
  - S11
  - n°1 serbatoio da mc.31,5 utili per stoccaggio prodotto contaminato
  - S10
  - n°1 serbatoio da mc.31,5 utili per stoccaggio oli commestibili esausti
  - A2-A3-A4
  - n°3 serbatoi da mc.28 utili cad. per totale mc.84 per stoccaggio acqua da evaporatori
- (B) AREA STOCCAGGIO/ACCORPAMENTO RIFIUTI PERICOLOSI E NON
- (C) IMPIANTO EVAPORAZIONE EMULSIONI E DEPURAZIONE ACQUE REFLUE
- (D) VASCA LAVAGGIO AUTOMEZZI E STOCCAGGIO RIFIUTI PRODOTTI IN PROPRIO: FANGHI OLEOSI CER 190813\* - ACQUE DI LAVAGGIO CER 120301\*
- (E) AREA STOCCAGGIO/ACCORPAMENTO BATTERIE ESAURITE
- (F) PT-OFFICINA / MAGAZZINO MATERIE PRIME 1°P-CENTRALE TERMICA
- (H) CABINA ENEL
- (I) AREA DESTINATA A DEPOSITO INTERRATO COMBUSTIBILI (NON OGGETTO DELLA PRESENTE RICHIESTA)
- (L) DEPOSITO INTERRATO GASOLIO PER RISCALDAMENTO AD USO PRIVATO mc3
- (M) PALAZZINA UFFICI E SERVIZI (VEDI TAV 4)
- (N) AREE SCOPERTE DI MANOVRA
- (O) ACCESSO CARRABILE
- (P) ACCESSO PEDONALE
- (Q) AREA A VERDE E PEDONALE
- (R) PARCHEGGI PRIVATI
- (S) VIABILITA'
- (T) PT-LOCALE IMPIANTI DEPURATORE 1°P-LABORATORIO ANALISI CHIMICHE
- (U) STOCCAGGIO FANGHI BIOLOGICI CER 190812 PRODOTTI IN PROPRIO
- (Z) SISTEMA DAF
- (E1) EVAPORATORE 1 HWS4200 TE SP SAF 2205
- (E2) EVAPORATORE 2

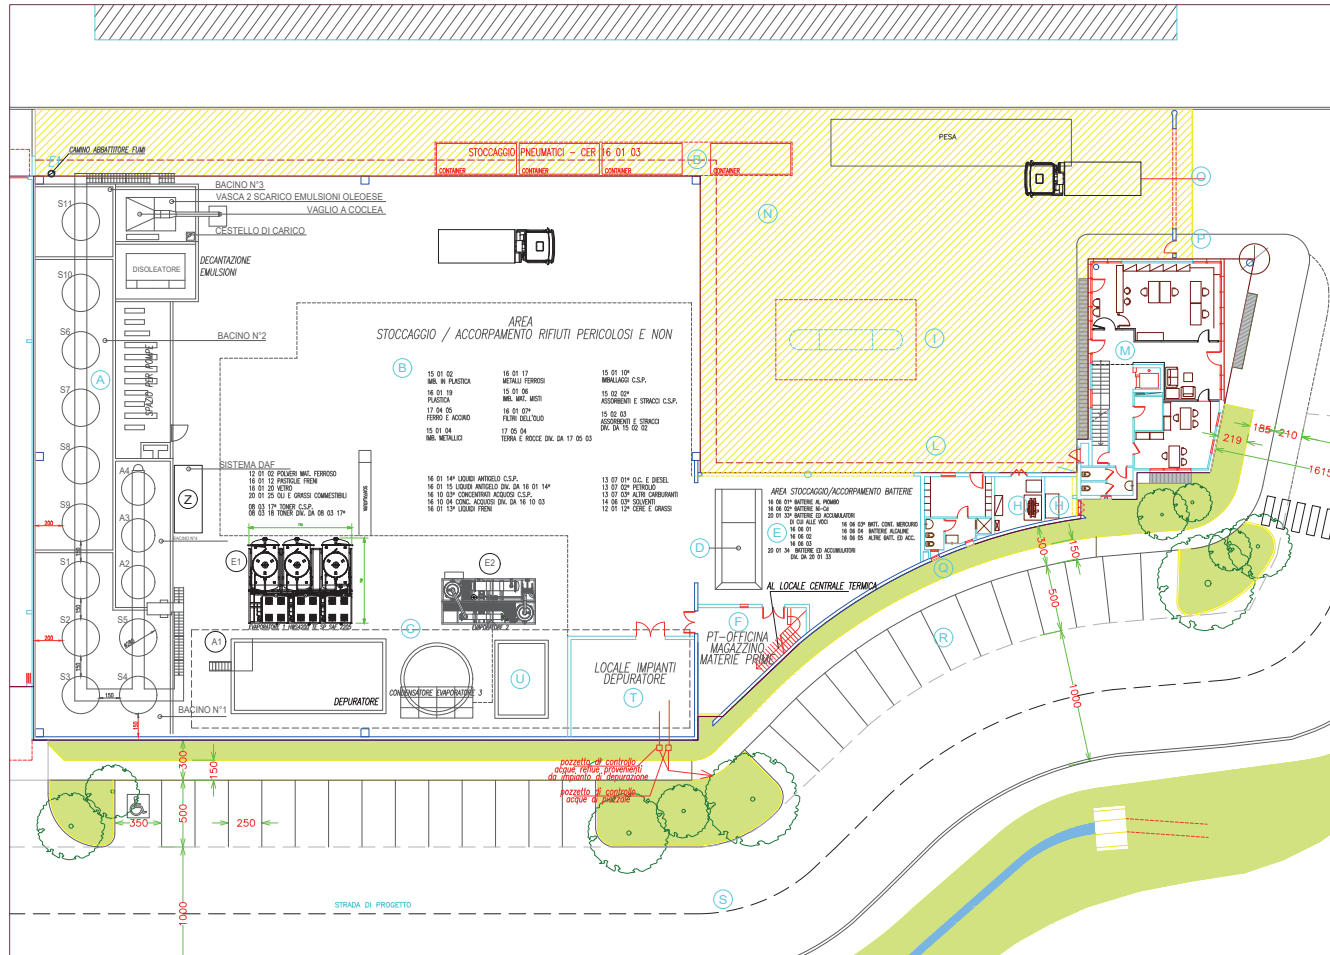

COMUNE DI VITTORIO VENETO  
PROVINCIA DI TREVISO

DE LUCA SERVIZI AMBIENTE SRL

Via Donatori di Sangue, 46 - Z.I. loc. S. Giacomo di Veglia 31029 Vittorino Veneto

SEDE IMPIANTO: VIA DONATORI DI SANGUE, 46 - 31029 VITTORIO VENETO (TV)

PLANIMETRIA IMPIANTO GESTIONE RIFIUTI

5

SCALA: 1:200

DATA: MARZO 2023

REV: 00