



SEZIONE LONGITUDINALE - SCALA 1:200

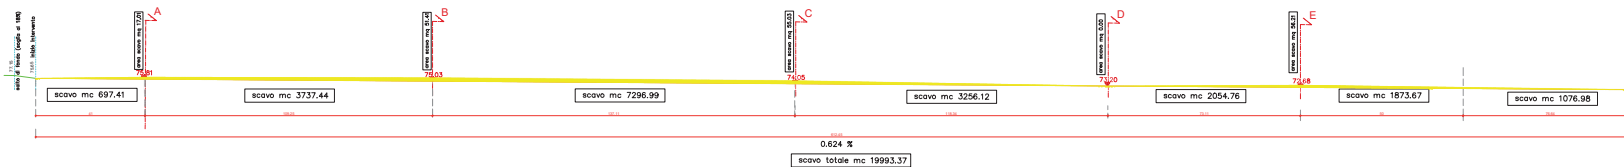

SEZIONI TRASVERSALI - SCALA 1:500

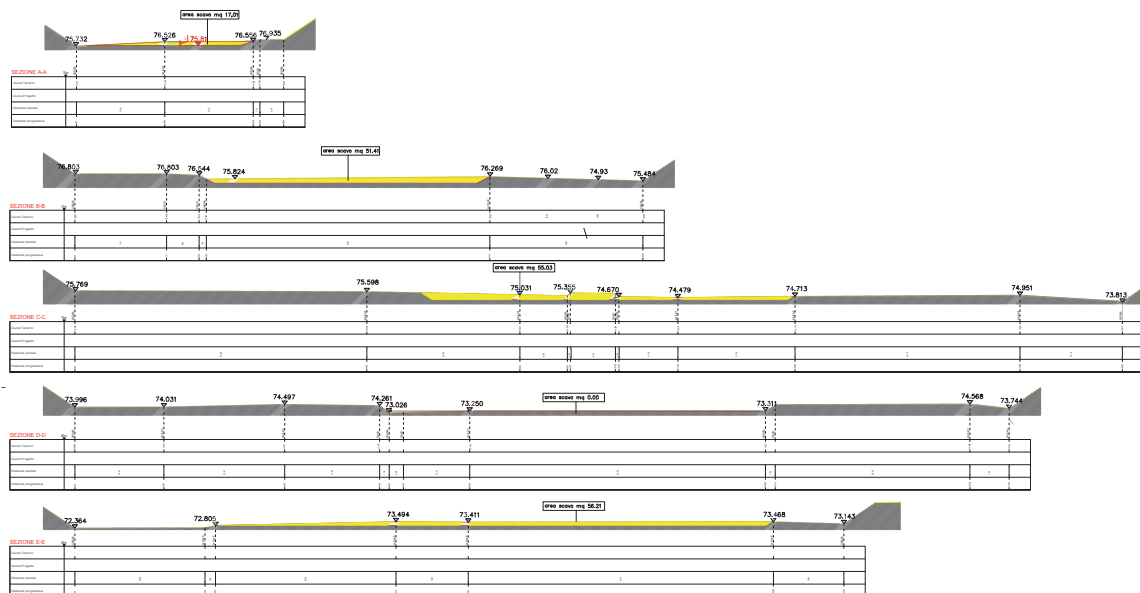

Unità Organizzativa Genio Civile di Vicenza

Contrà Mura San Rocco 36100 VICENZA - tel. 0444 337811 fax 0444 337867

Progetto di adeguamento della sezione di deflusso del Torrente Timonchio con estrazione di inerti in Comune di Villaverla, da sottoporre a successiva manifestazione di interesse.
Estrazione ghiaia 19993 mc

SEZIONI TRASVERSALI

ALLEGATO N.

4

DATA

23/01/2023

REDATTO DA:
Geom. Paolo Nardi
Ing. Luigi Latella

RESPONSABILE DEL PROCEDIMENTO
Ing. Giovanni Paolo Marchetti