



COMUNE DI PONTE NELLE ALPI

Provincia di Belluno

VENETO STRADE Spa

Direzione Operativa di Belluno

26 LUG 2021

RICEVUTO

AUGATO L

Prot. n. 11463/UT/___ (PEC vedasi file .xml)___

Ponte nelle Alpi, (vedere data di firma del documento)

OGGETTO: Piano degli interventi a valere sulle assegnazione di risorse finanziarie di cui al D.P.C.M. del 27/02/2019, relativo allo stanziamento disposto ai sensi dell'art. 1, comma 1028 della L. n. 145/2018, annualità 2020.

O.C. 17 del 06/11/2020.

Int. LN145-2020-558-BL-367 - Progettazione interventi di ripristino officiosità idraulica e sghiaimento torrente Cordevole e fiume Piave - CUP J27E20000060001.

INTERVENTI DI RIPRISTINO OFFICIOSITA' IDRAULICA FIUME PIAVE - MESSA IN SICUREZZA E MANUTENZIONE DEL TRATTO FLUVIALE DEL PIAVE NELL'AREA DI LONGARONE (art. 51 Legge 221 del 28 dicembre 2015).

Convocazione Conferenza dei Servizi per il giorno 27.07.2021.

Espressione parere di competenza.

Trasmissione a mezzo pec

Al Soggetto attuatote

Settore Pianificazione degli interventi

dott. ing. Alvisè Luchetta

protocollo.generale@pec.regione.veneto.it



Veneto Strade
S.p.a.
Sogg. Attuatore
Emergenza

1713/2021
26-07-2021
Cl. 09.0.0

e p.c.

Spett.le

Veneto Strade S.p.A.

Direzione Operativa di Belluno

venetostradebl@pec.venetostrade.it

Con riferimento alla convocazione della conferenza di servizi oggettivata, pervenuta a mezzo pec in data 06 luglio u.s. ed assunta a prot. com.le 11463 e successiva nota integrativa a firma del Responsabile di Veneto Strade S.p.A., - Direzione Operativa di Belluno assunta a prot. com.le 12541 in data 23 luglio.

Considerato che il territorio comunale di Ponte nelle Alpi è interessato dagli interventi di ripristino oggetto limitatamente ad una porzione dell'intervento individuato come "Intervento 14: Protezione spondale della viabilità stradale in destra idrografica", le cui opere saranno realizzate in area demaniale, a margine della S.S. n. 51 "di Alemagna".

Con la presente si esprime, per quanto di competenza, parere favorevole alla realizzazione degli interventi di ripristino officiosità idraulica Fiume Piave ricadenti all'interno del territorio comunale di Ponte nelle Alpi.



IL SINDACO

– prof. Paolo Vendramini –

(firmato digitalmente ai sensi del D.Lgs. n. 82/2005)

Firmato digitalmente da: VENDRAMINI PAOLO

Data: 26/07/2021 12:12:14

	<h1>COMUNE DI SOVERZENE</h1>
<p>Provincia di Belluno</p>	
<p>Via Val Gallina, 5 - 32010 Soverzene - C.F. 00206600256 Tel. 0437 / 998118 - e-mail: soverzene@clz.bl.it PEC: comune.soverzene.bl@pecveneto.it</p>	

Soverzene, 27 luglio 2021

OGGETTO: O.C. 17 del 06.411.2020 int. LN145-2020-558-BL-367 – interventi di ripristino officiosità idraulica fiume Piave – messa in sicurezza e manutenzione del tratto fluviale del Piave nell'area di Longarone - CUP J27E20000060001
Trasmissione parere ai sensi dell'art. 14 comma 4 della O.C.D.P.C. 558/2018.

Spett.le Veneto Strade s.p.a.
Direzione Operativa di Belluno
Sedico (BL)
Indirizzo pec: protocollo.generale@pec.regione.veneto.it
venetostradebl@pec.venetostrade.it



Veneto Strade
S.p.a.
Sogg. Attuatore
Emergenza

1721/2021
27-07-2021
Cl. 09.0.0

Il Responsabile dell'Area Tecnica

VISTA la nota 1541/2021 del 06.07.2021 con la quale il Soggetto Attuatore, Veneto Strade spa, ha indetto, con le modalità di cui all'art. 14 della O.C.D.P.C. 558/2018, la Conferenza dei Servizi decisoria ai sensi dell'art. 14 comma 2, L. 241/1990, finalizzata all'autorizzazione degli interventi in argomento;

DATO ATTO che, relativamente al territorio del Comune di Soverzene, il progetto in argomento prevede,

- l'intervento "12: Pulizia e rimozione del materiale del conoide della Val Gallina" con l'asportazione di circa 200.000 mc di materiale, successivamente da accumulare in alveo;
- l'intervento "13: Abbassamento di alcuni luci fisse dello sbarramento di Soverzene"

CONSIDERATO che in prossimità all'area di cui all'intervento "12: Pulizia e rimozione del materiale del conoide della Val Gallina" insiste l'area sportiva comunale per il quale sarebbe utile provvedere al deposito di materiale a protezione degli impianti sportivi (vedi allegato 3);

CONSIDERATO che in sede di regimazione del torrente Gallina avvenuta a opera di questa Amministrazione e dell'Unione Montana Cadore Longaronese Zoldo negli anni 2016-2018, è stato condotto uno studio idraulico che ha evidenziato l'alluvionamento della strada Provagna – Soverzene nei tratti prossimi al ponte sul torrente medesimo (vedi allegati 4 e 5);

ai sensi dell'art. 14 comma 4 della O.C.D.P.C. 558/2018, **esprime:**

parere favorevole nei riguardi dell'intervento in argomento,

chiede inoltre che nell'ambito dell'elaborazione del progetto esecutivo, vengano valutate le seguenti indicazioni:


il materiale prelevato venga riposizionato:

- parte in area fluviale a protezione degli impianti sportivi comunali (vedi allegato 3)


- b) parte in area fluviale prossima al ponte sul torrente Gallina per il successivo utilizzo, a cura dell'amministrazione comunale, per la riprofilatura della strada intercomunale Provagna – Soverzene (vedi allegati 4 e 5)**
- c) parte in area fluviale ex campo scuola edile**

Cordialmente.


Il Responsabile dell'Area Tecnica
Livio De Bettio
(documento firmato digitalmente)

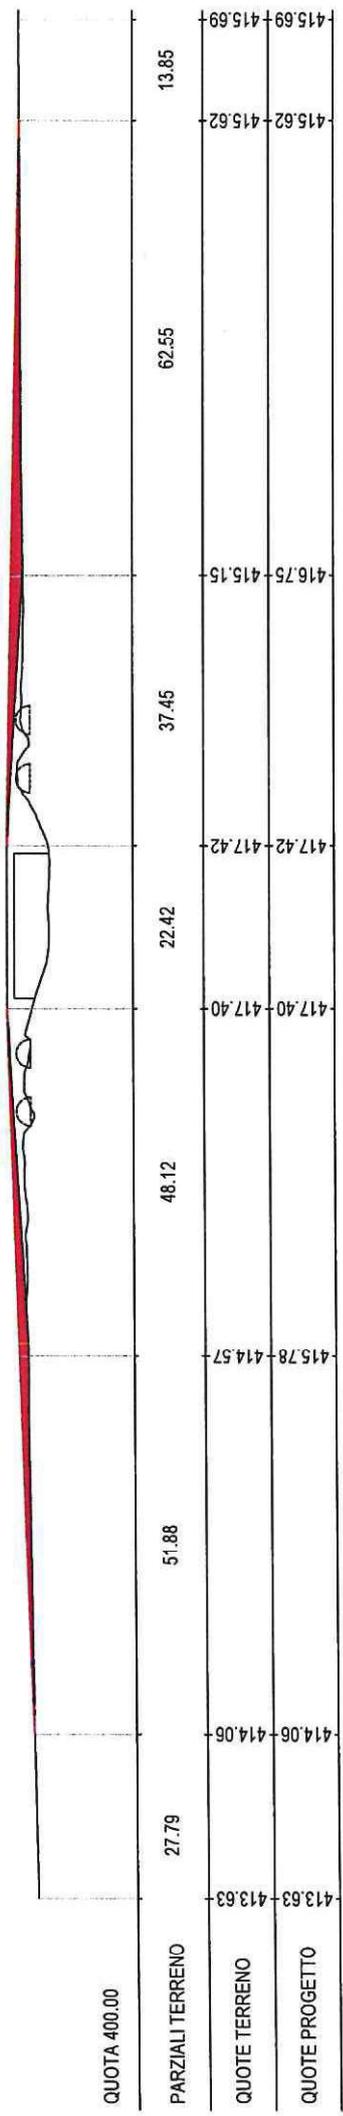


PROFILO INTERVENTO B SCALA 1 : 1.000

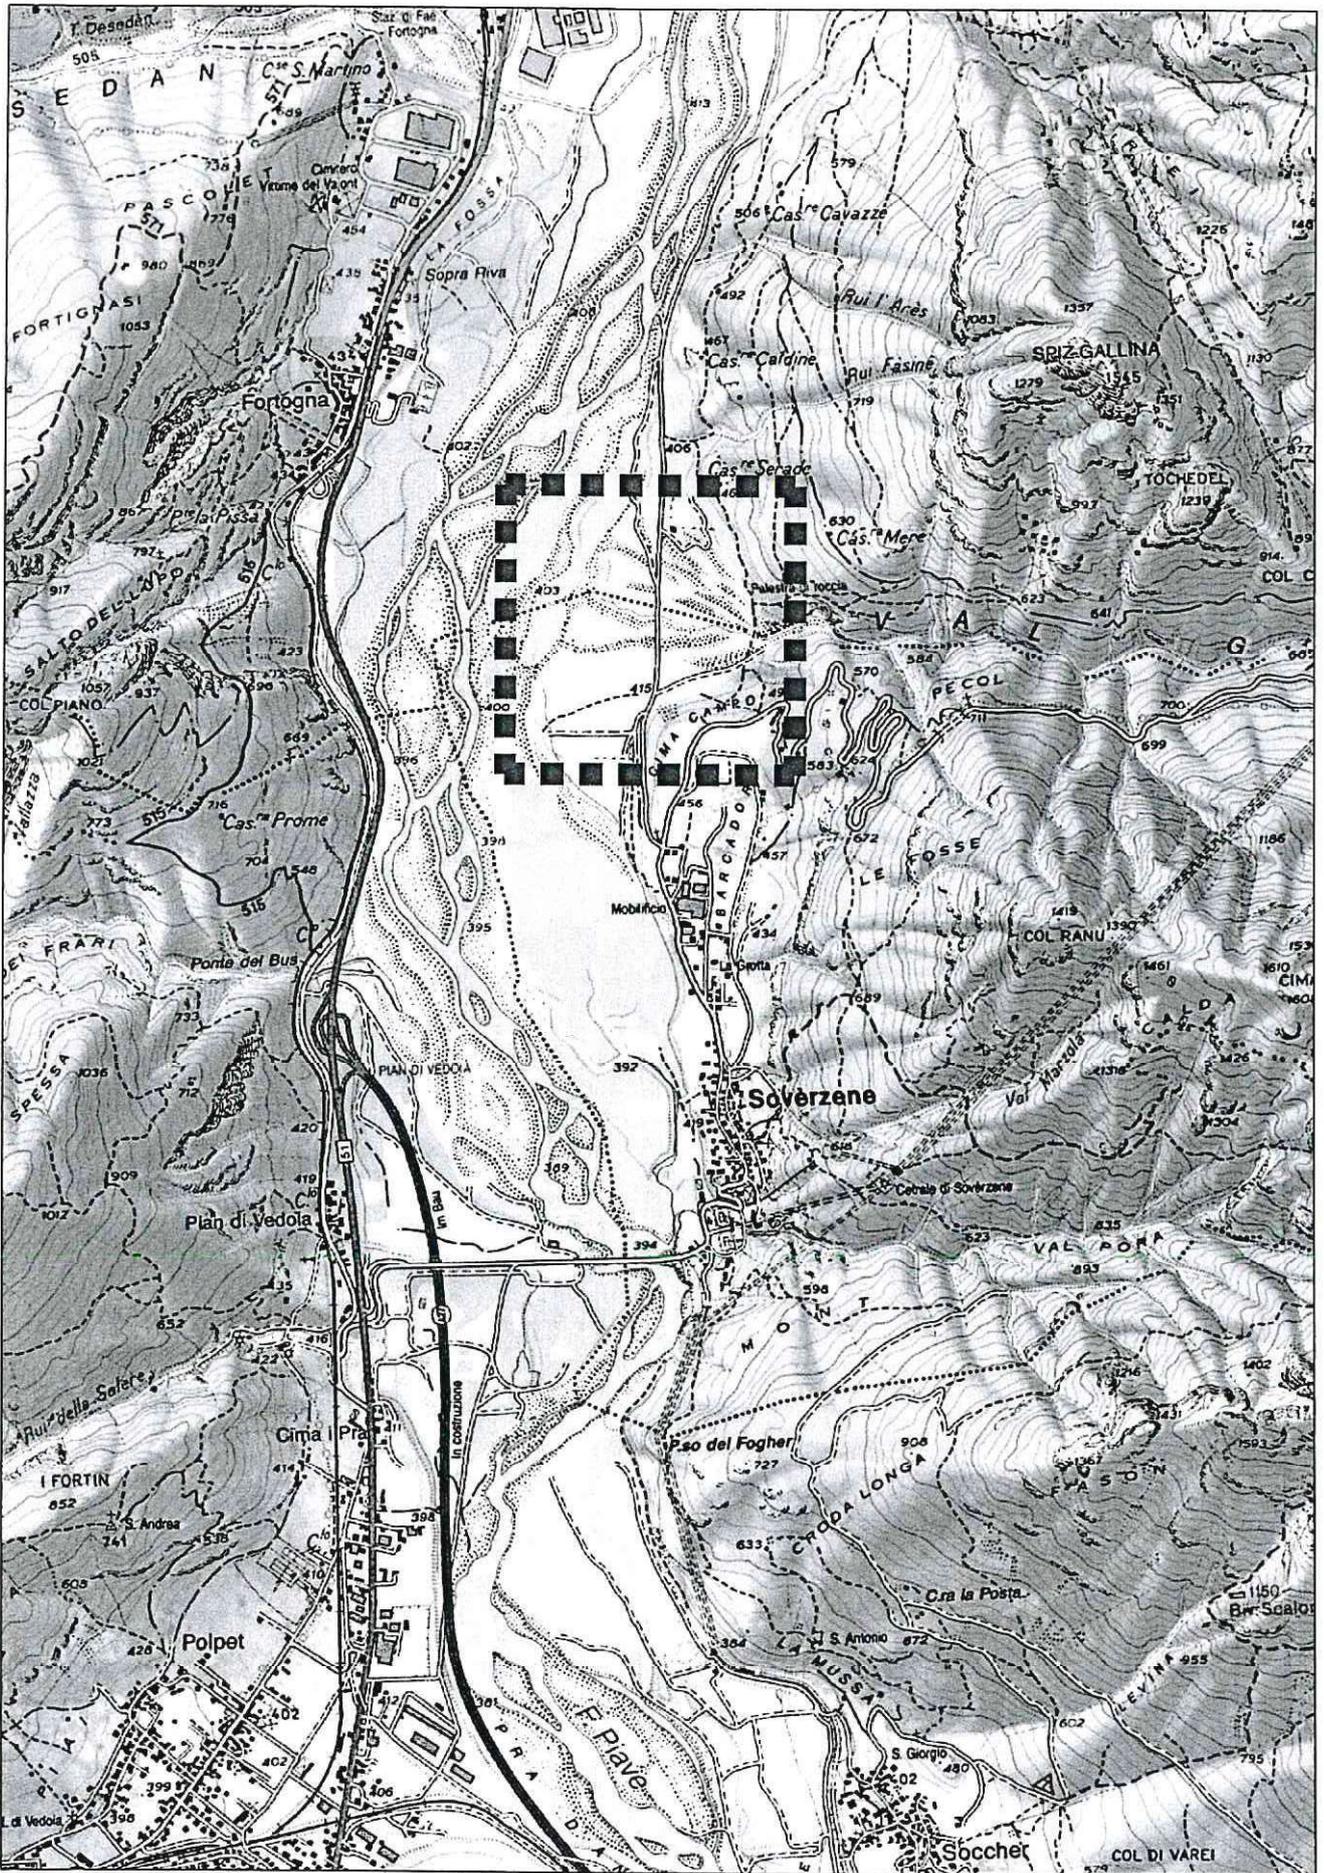


COROGRAFIA SCALA 1 : 25.000

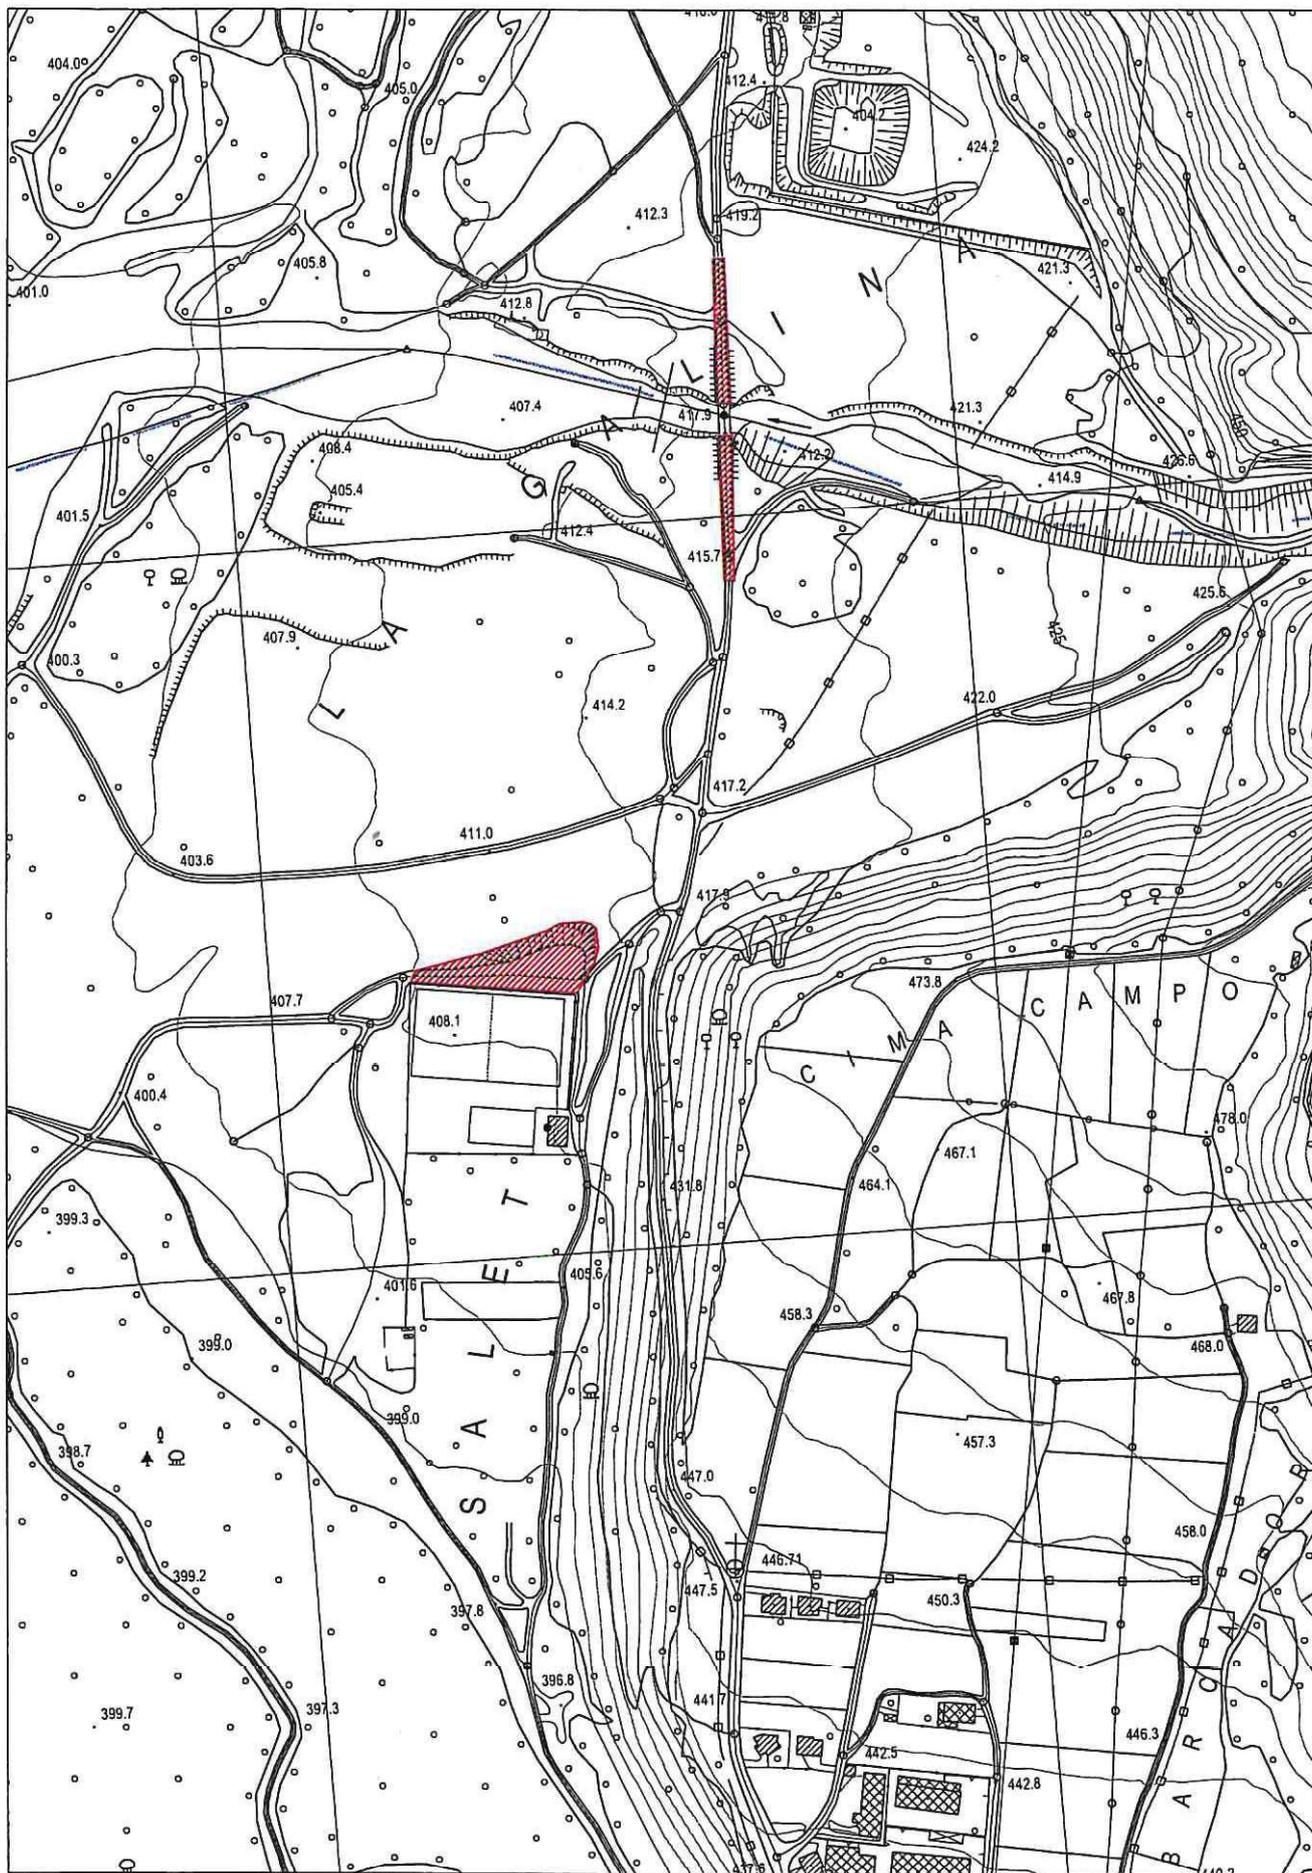

CARTA TECNICA REGIONALE SCALA 1 : 5.000

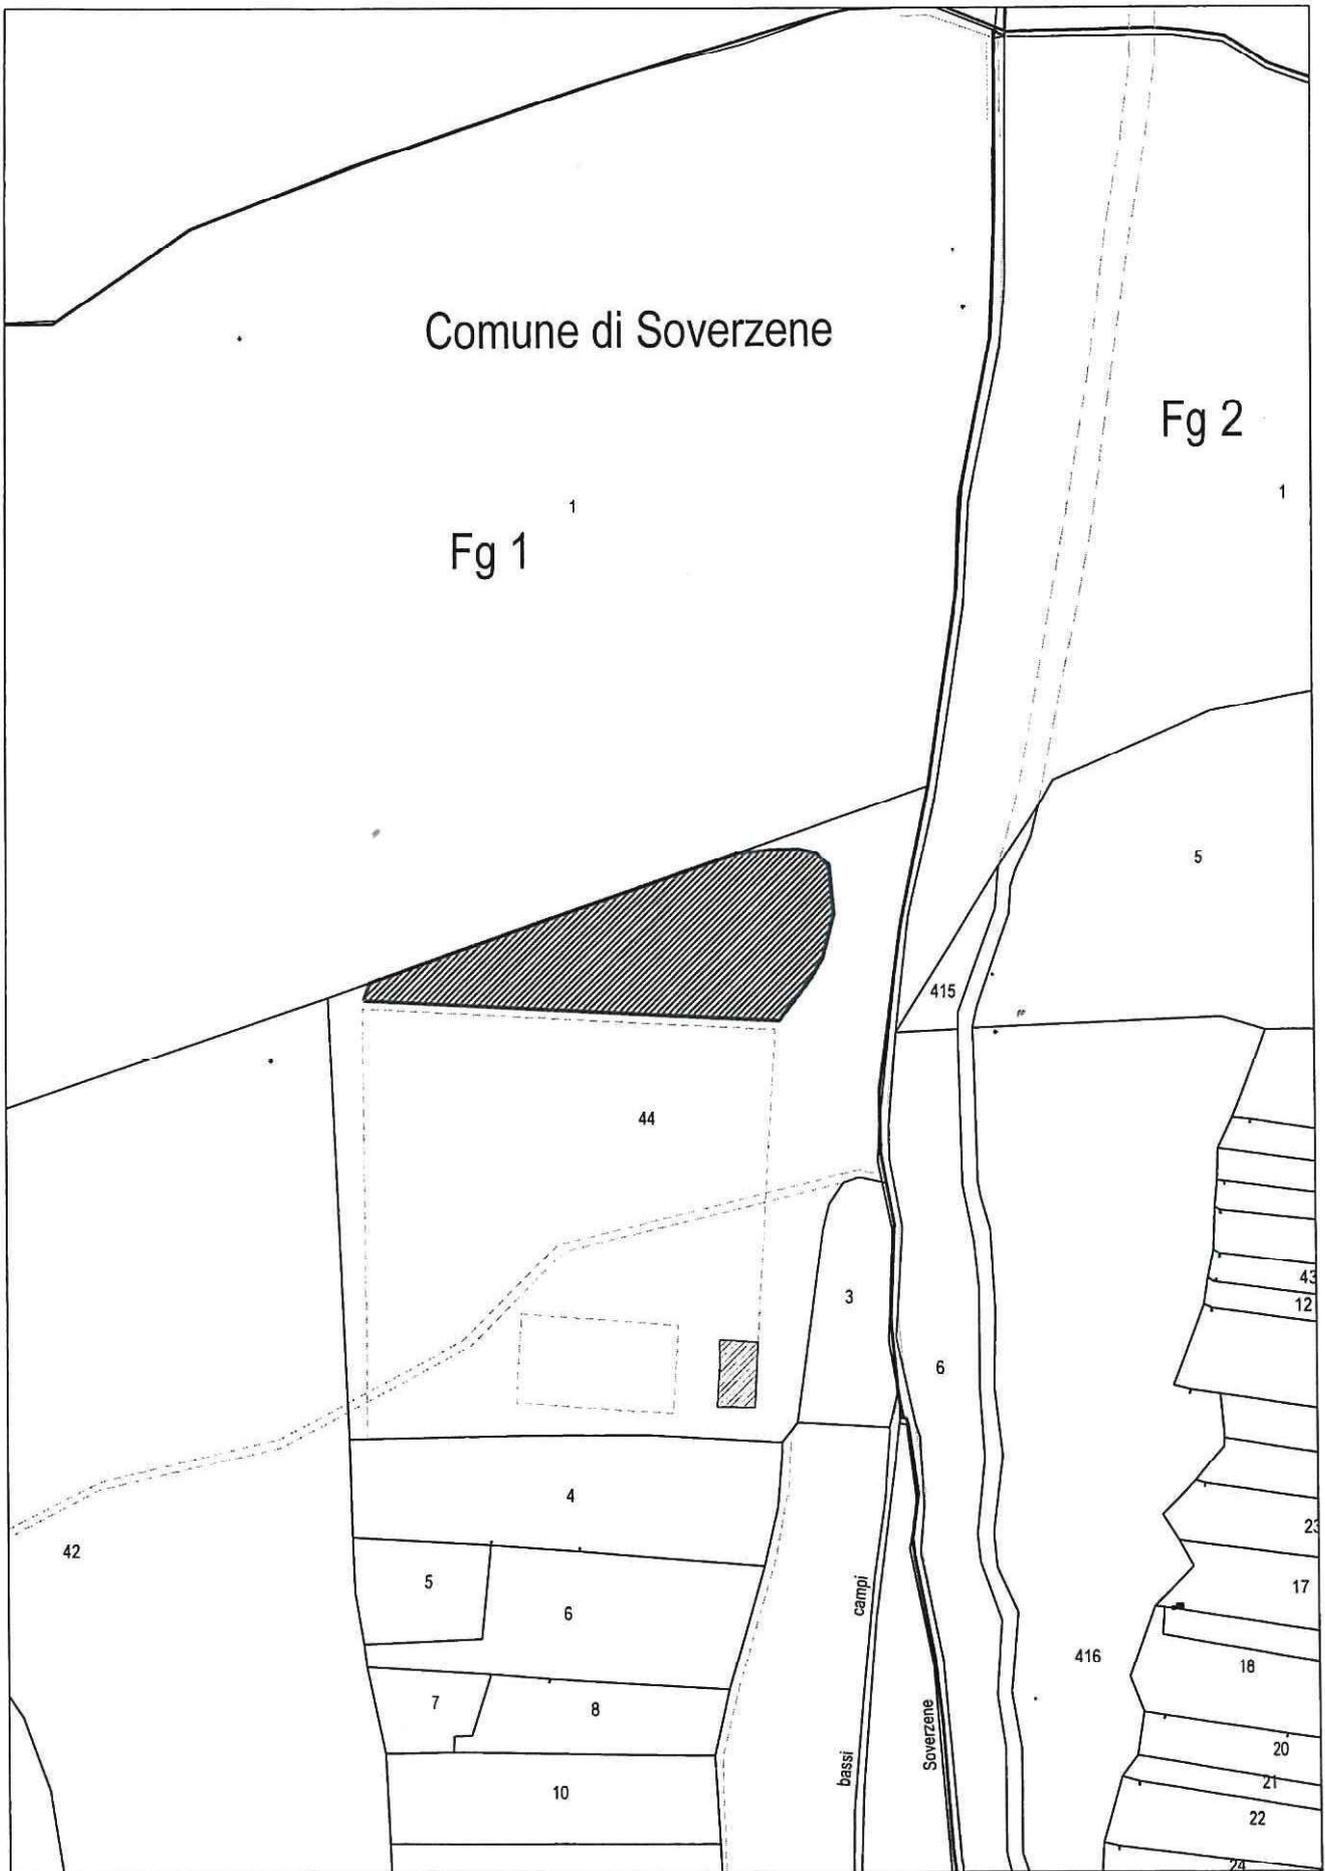

ESTRATTO MAPPA CATASTALE DEPOSITO 1 SCALA 1 : 2.000

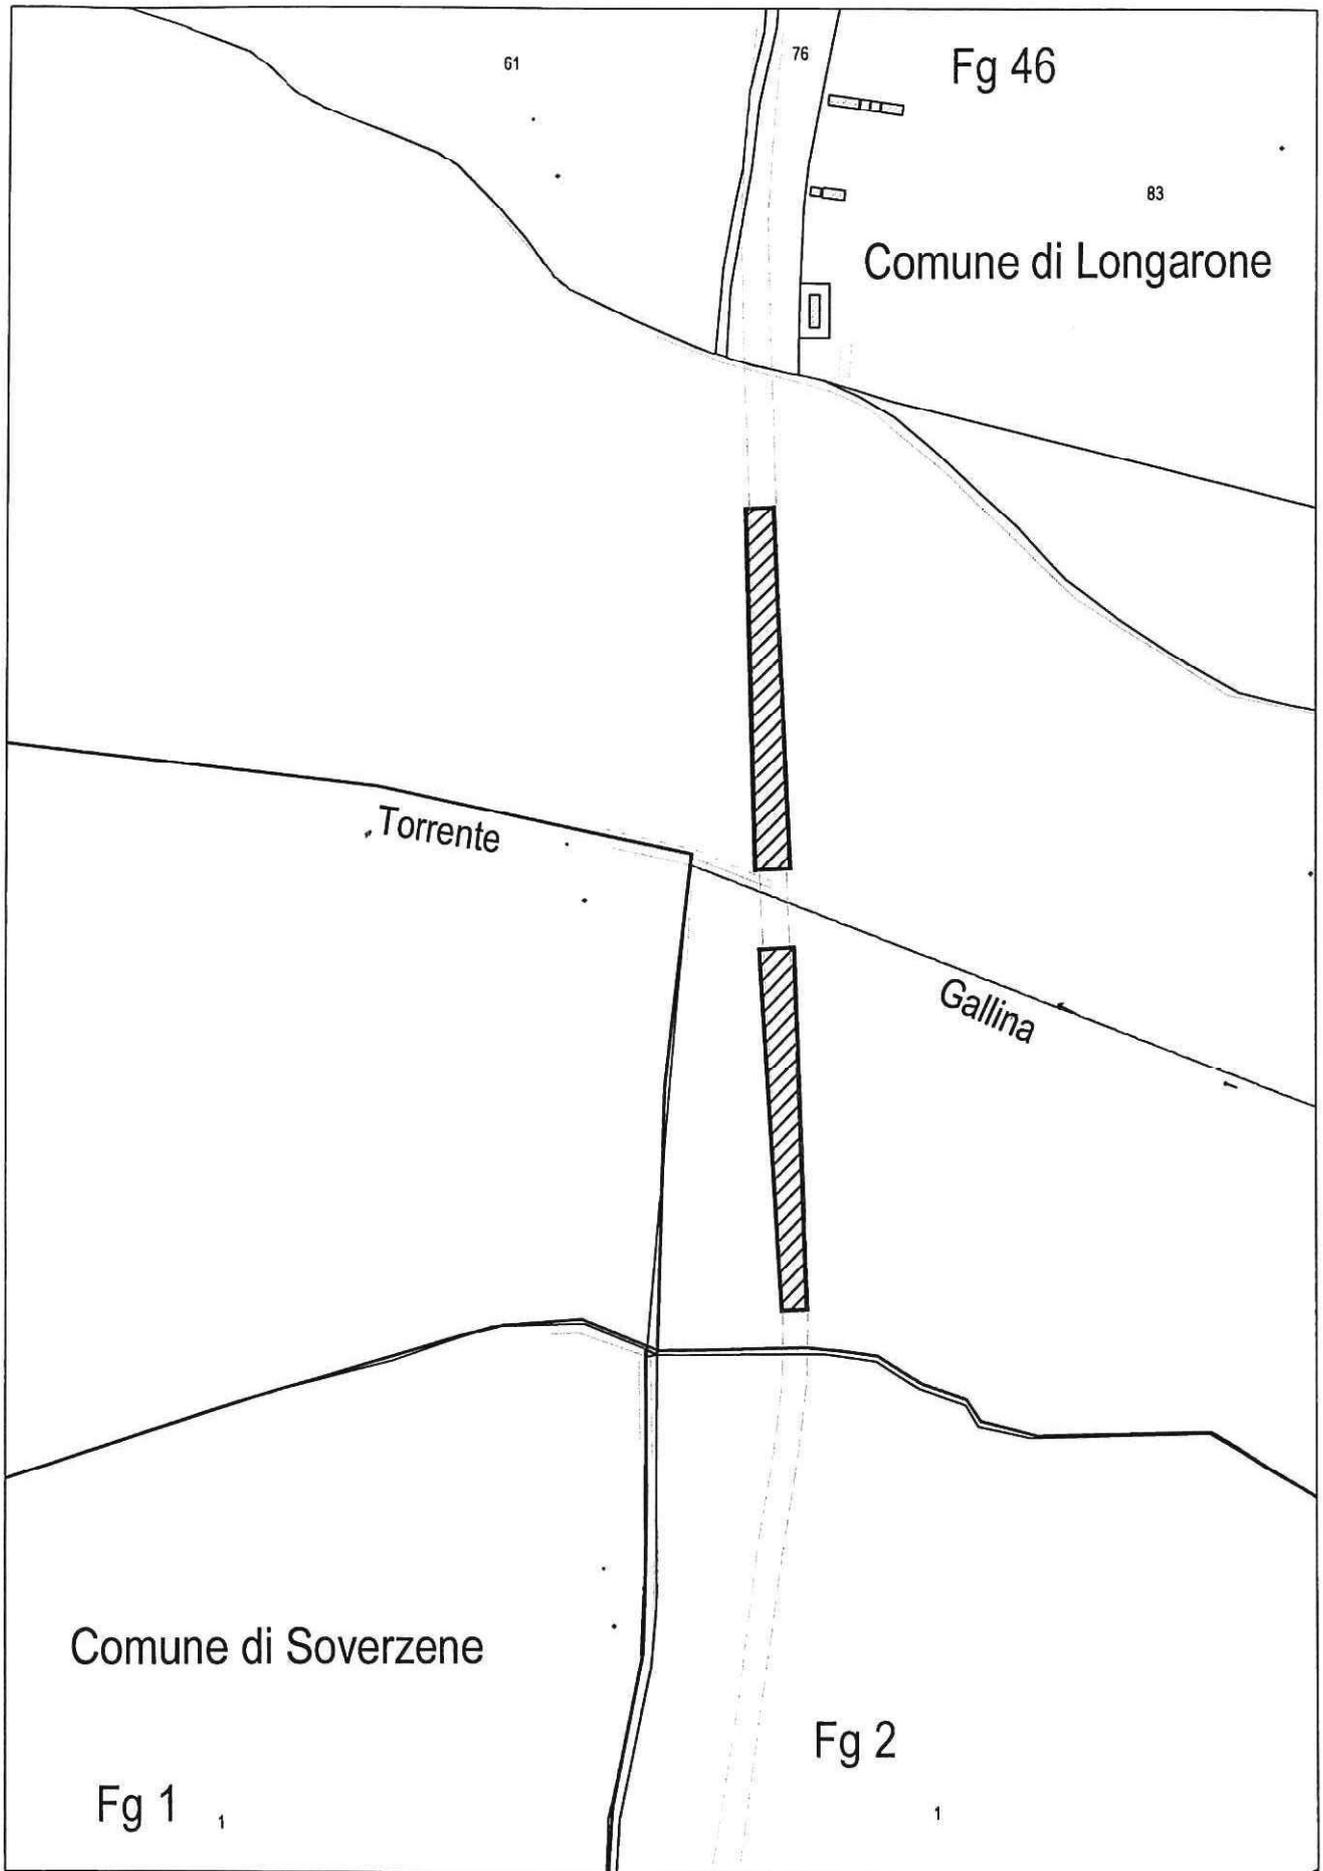

ESTRATTO MAPPA CATASTALE DEPOSITO 2 SCALA 1 : 2.000