



SNAM RETE GAS

Metanodotto: **VARIANTI AL MET. CREMONA-MESTRE DN 400 (16") E DN 150 (6") DP 12 Bar**
- Var. da Imp. /66.3 a Via Battaglione Valtellina in Com. di Vicenza DN 400 (16") DP 12 bar
(cod. tecnico 9104797)
- Var. per inserimento P.I.L. in Via Brigata Granatieri di Sardegna in Comune di Vicenza
DN 400 (16") DP 12 bar (cod. tec. 9104800)

IMPOSIZIONE DI SERVITU' DI METANODOTTO PER PUBBLICA UTILITA'

Comune di: VICENZA

Provincia di: VICENZA

ELENCO PROPRIETARI DI TERRENI DA ASSERVIRE / OCCUPARE TEMPORANEAMENTE

PIANO PARTICELLARE - SCALA 1:1000 e 1:2000



SNAM RETE GAS

INGEGNERIA & COSTRUZIONI

Progetto Nord Orientale

Il Project Manager

Ing. Giovanni Russo

Società con sede legale in
P.zza S. Barbara, 7
20097 S. Donato Milanese (MI)
Tel. centralino +39 02.3703.1
www.snamretegas.it

Ingegneria & Costruzioni
Progetto Nord Orientale
Via Malspinoso, 7
36043 Camisano Vicentino (VI)
Tel. 0444/418911
fax 0444/418900 - 0444/418907
reinv.nor@pec.snamretegas.it

Snam Rete Gas S.p.A.
Sede Legale: S. Donato Milanese (MI), P.zza S. Barbara 7
Capitale sociale Euro 1.200.000.000,00 i.v.
Codice Fiscale e numero di iscrizione al Registro Imprese di Milano n.7
10238291008 - R.E.A. Milano n. 1964271
Partita IVA 10238291008
Società soggetta all'attività di direzione e coordinamento di Snam S.p.A.
Società con unico socio





2

Com. VICENZA-F.43 F.44

STRADA DI ACCESSO
TEMPORANEA PER CONT.
VEDI STRALCIO "A"

Strada di accesso
al cantiere

Attraversamento
aereo da dismettere

VARIANTE PER INTERFERENZA CON PROGETTO
COMPLETAMENTO TANGENZIALE DI VICENZA
DN 400 (16"), DP 12 BAR
(IN ALTRO PROGETTO SNAM RETE GAS)

Ingresso T.O.C.





FASCIA DI OCCUPAZIONE

2

Com. VICENZA-F.43

F.44

STRADA DI ACCESSO TEMPORANEA PERI CONT. VEDI STRALCIO "A"

Strada di accesso al cantiere

Attraversamento aereo da dismettere

Ingresso T.O.C.

VARIANTE PER INTERFERENZA CON PROGETTO COMPLETAMENTO TANGENZIALE DI VICENZA DN 400 (16") DP 12 BAR (IN ALTRO PROGETTO SNAM RETE GAS)



F.44 F.43 Com. VICENZA-F.44

Com. VICENZA-F.44




FASCIA DI OCCUPAZIONE

2

Com. VICENZA-F.44

Com. VICENZA

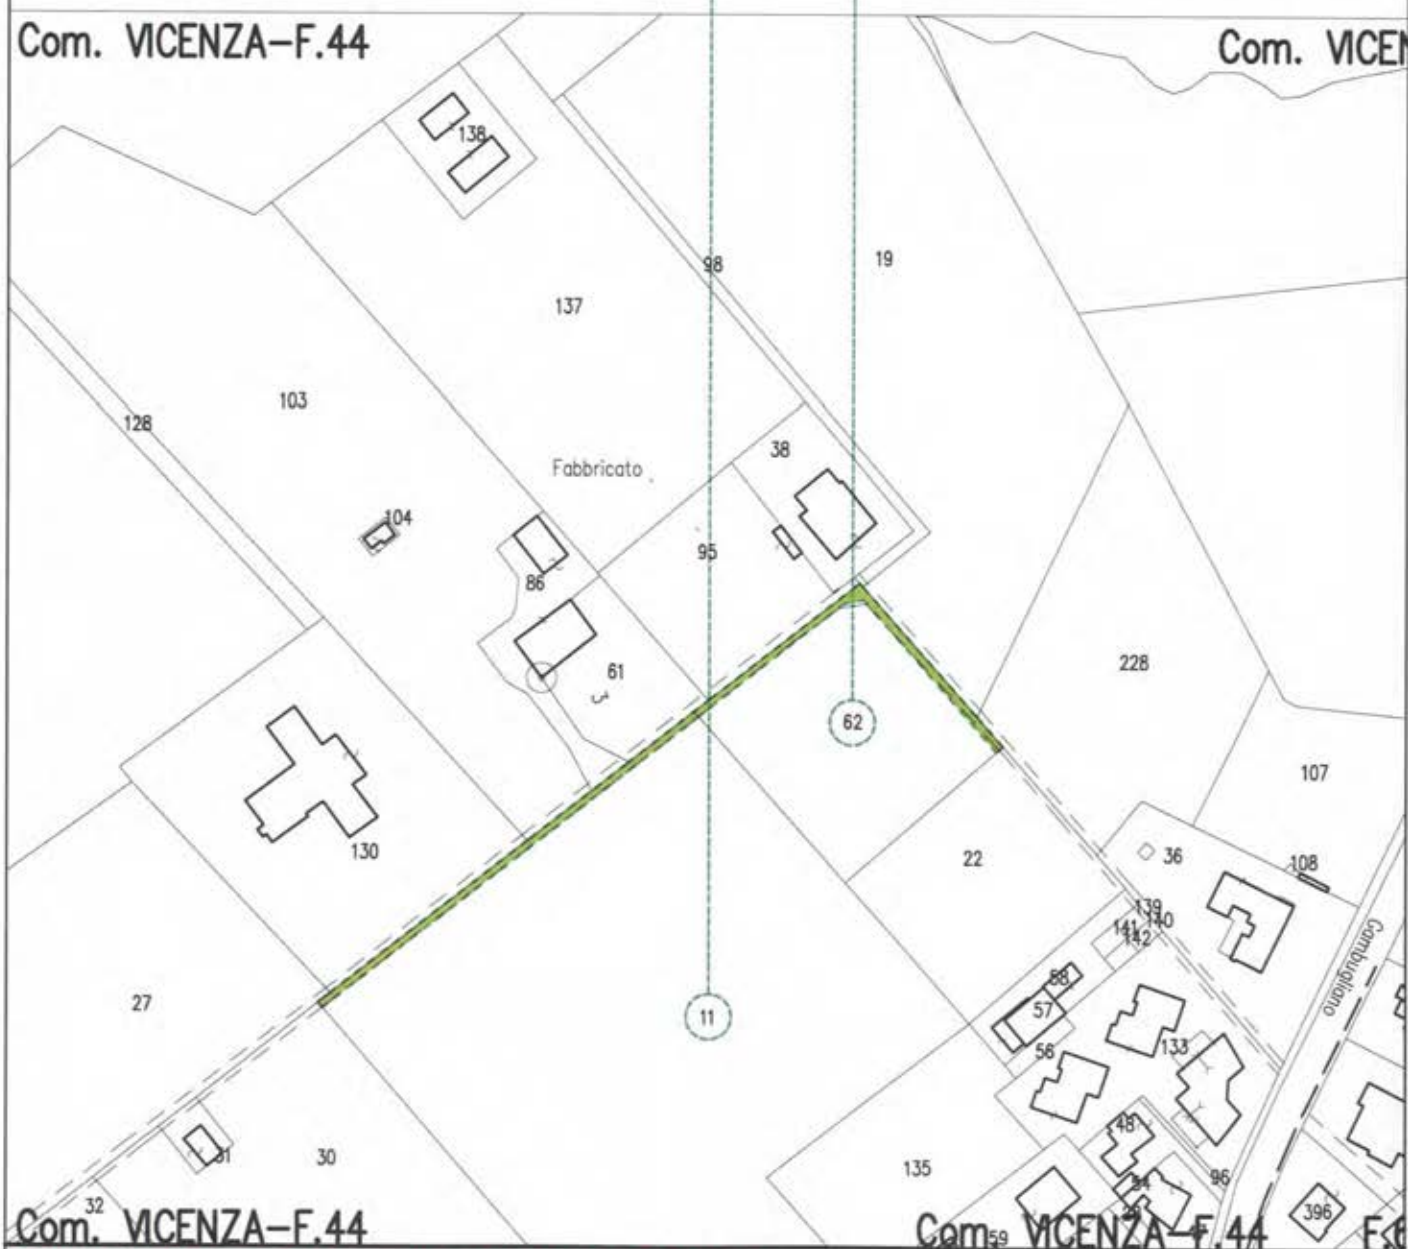



Com. VICENZA-F.44

Com. VICENZA-F.44

STRALCIO "A" - STRADA DI ACCESSO TEMPORANEA



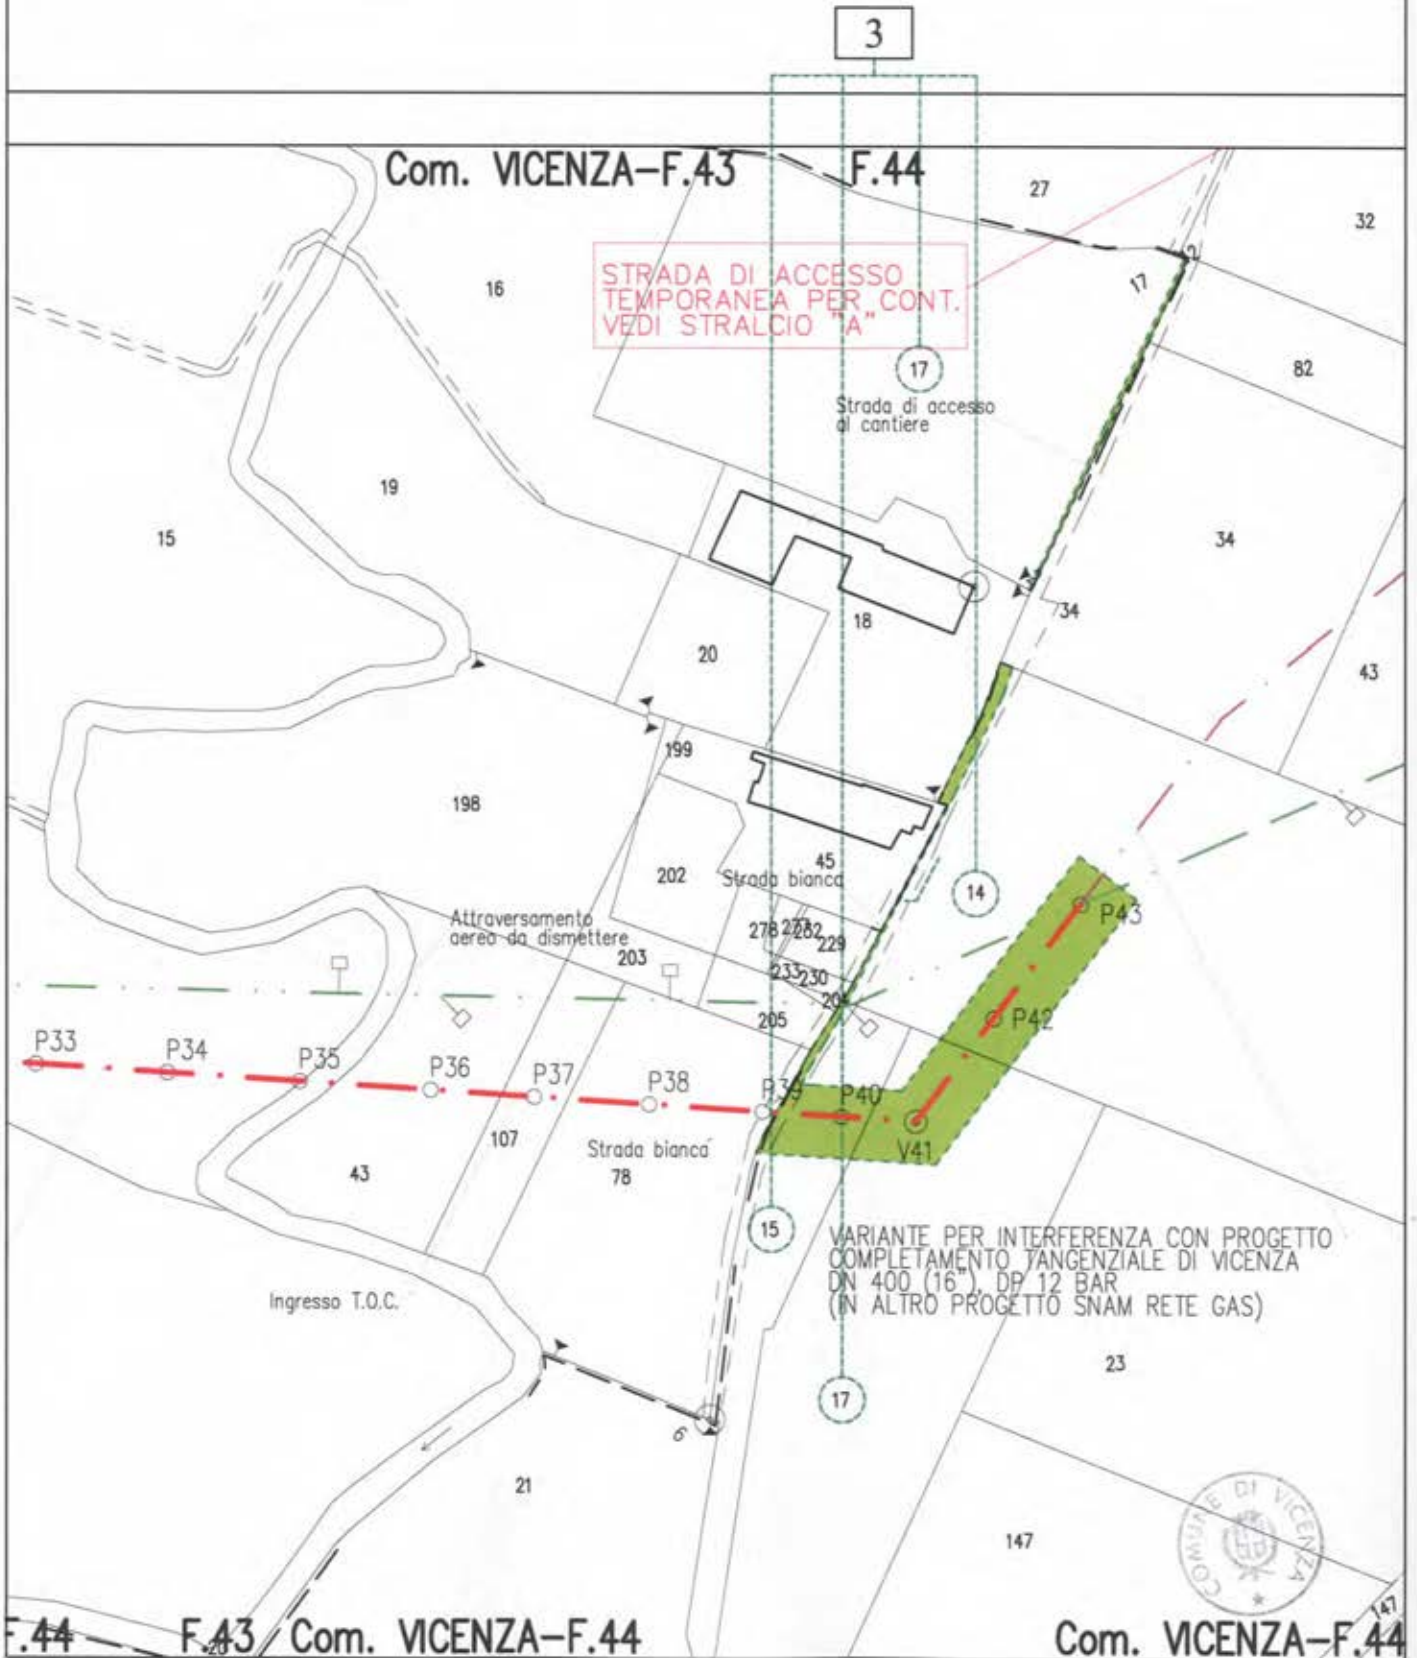

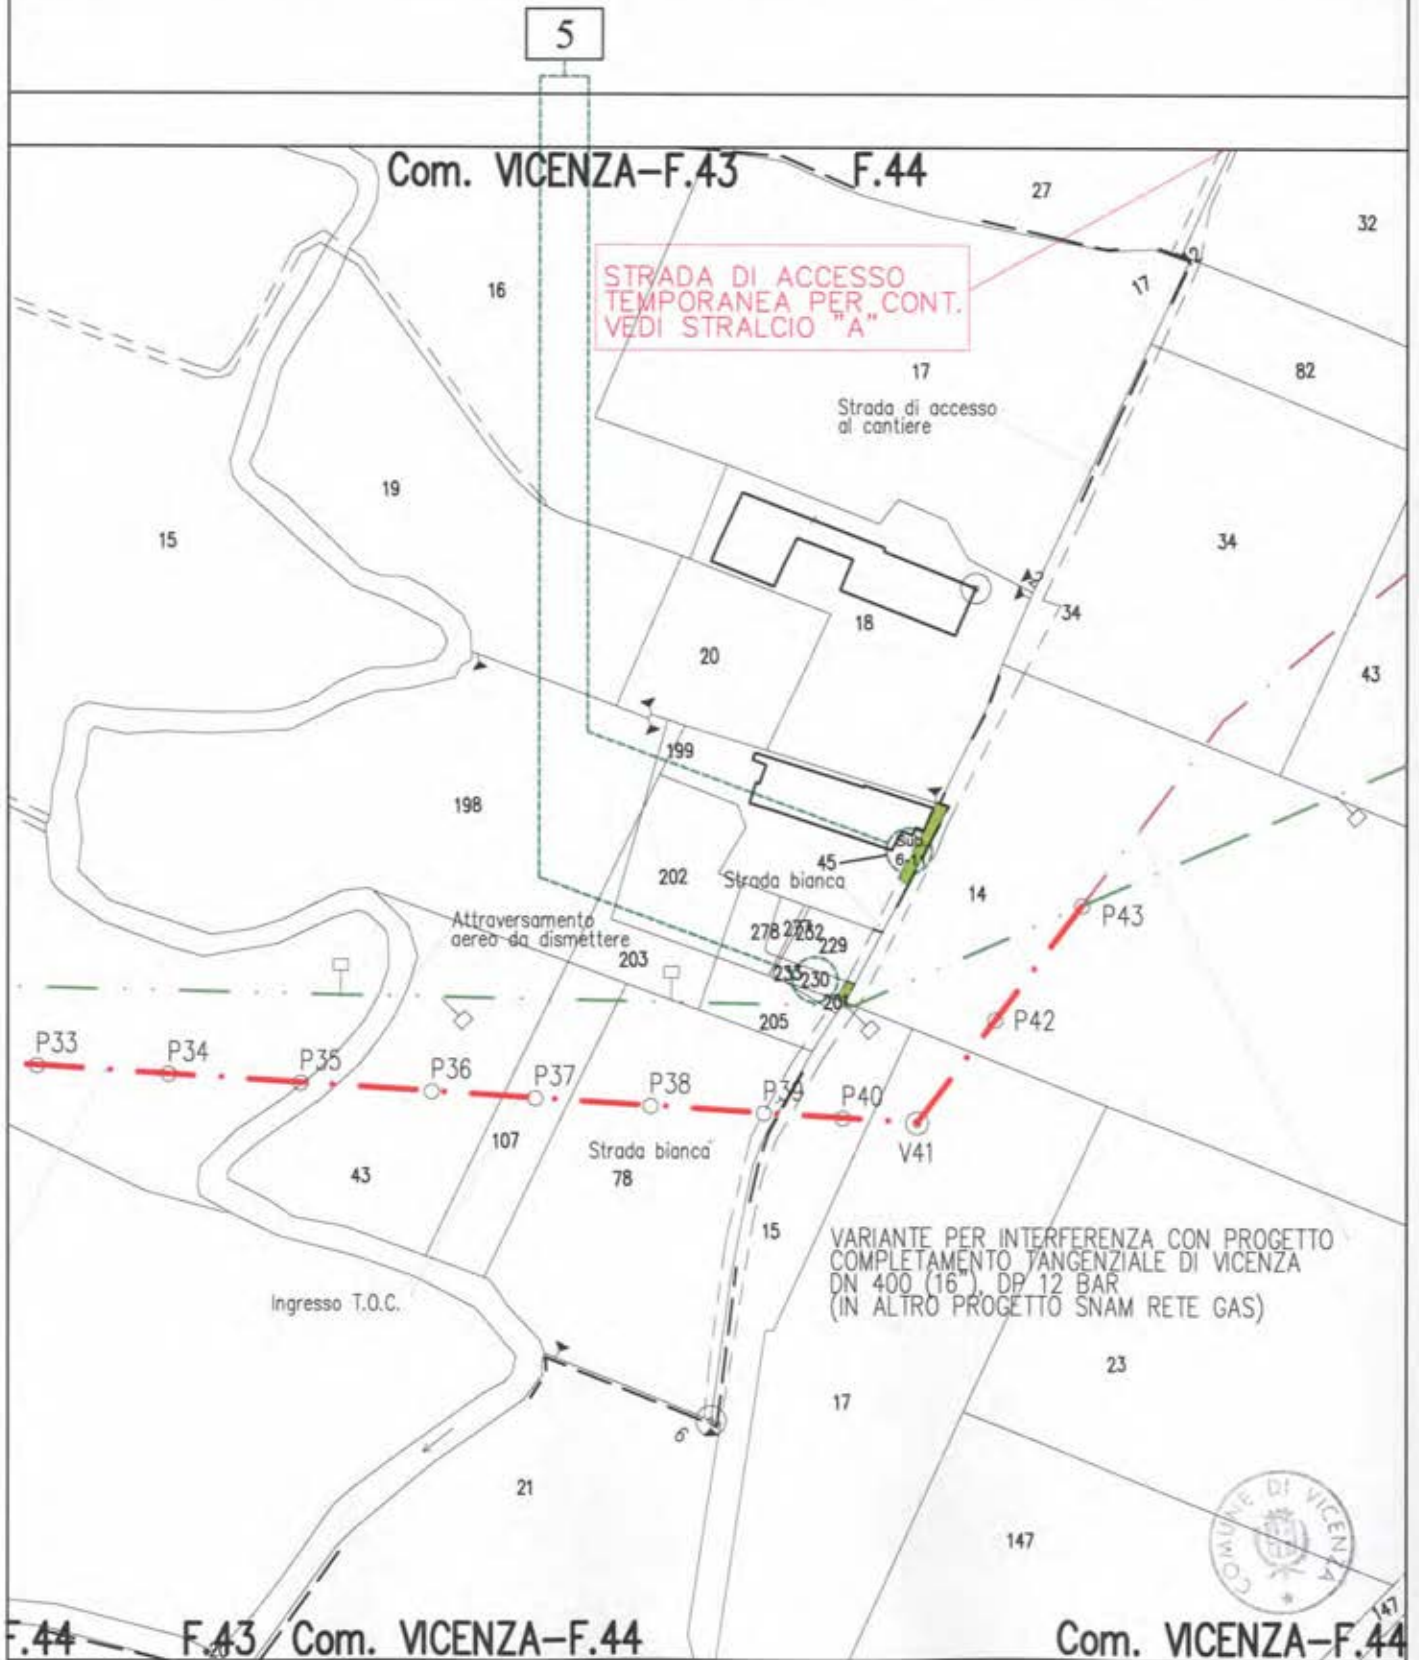

N.	PROPRIETARI ATTUALI	DITTA	DATI CATASTALI										COMUNE	SUPERFICIE DA OCCUPARE TEMPORANEAMENTE (ESTENSIONE DI LAVORI) MQ	INDENNITA' DI OCCUPAZIONE TEMPORANEA E DANNO A CORPO €	TOTALI INDENNITA' OFFERTA A CORPO €	NOTE		
			FOLIO	PARC.	N. UN.	CATAST.	CATAST.	CATAST.	SUPERFICIE			INDENNITA' A CORPO €						SUPERFICIE DA OCCUPARE TEMPORANEAMENTE (ESTENSIONE DI LAVORI) MQ	INDENNITA' DI OCCUPAZIONE TEMPORANEA E DANNO A CORPO €
									AB	AC	AD								
6	MAISTRELLO EMANUELE nato a VALDAGNO (VI) il 07/12/1969 C.F. MSTMN169707LSS1V Proprieta per 1/2 in regime di separazione dei beni VIA BTG. VALTELLINA 152 INT. 2, 36100 VICENZA (VI)		43	229								3	0	0	36	3,96	€ 3,96		
	MAISTRELLO EMANUELE nato a VALDAGNO (VI) il 07/12/1969 C.F. MSTMN169707LSS1V Proprieta per 1/2 in regime di separazione dei beni											0	0	0	0	0	0		
	MARQUESINI SABRINA nata a VICENZA (VI) il 05/07/1969 C.F. MRCRNS6945L8400 Proprieta per 1/2 in regime di separazione dei beni VIA BTG. VALTELLINA 152 INT. 2, 36100 VICENZA (VI)		43	45								38	0	0	38	4,18	€ 4,18		
	MARQUESINI SABRINA nata a VICENZA (VI) il 05/07/1969 C.F. MRCRNS6945L8400 Proprieta per 1/2 in regime di separazione dei beni											0	0	0	0	0	0		
												74	0	0	74	8,14	€ 8,14		

L'IMPORTARE DELL'IMPACTO RELATIVO ALI TERRENI DI OCCUPAZIONE TEMPORANEA E' REFERITO ALLA DISTINZIONE MASSIMA DELL'OCCUPAZIONE PER ESTENSIONE DEI LAVORI INDICATE DI MINORI ACCORDI E DI MAGGIORI ONERI.





6

Com. VICENZA-F.43 F.44

STRADA DI ACCESSO TEMPORANEA PER CONT. VEDI STRALCIO "A"

Strada di accesso al cantiere

Attraversamento aereo da dismettere

Strada bianca 45

Strada bianca 78

VARIANTE PER INTERFERENZA CON PROGETTO COMPLETAMENTO TANGENZIALE DI VICENZA DN 400 (16"), DP 12 BAR (IN ALTRO PROGETTO SNAM RETE GAS)

Ingresso T.O.C.




F.44 F.43 Com. VICENZA-F.44

Com. VICENZA-F.44


N.	PROPRIETARI ATTUALI	DITTA	DATI CATASTALI										SOPRACC. DA ASSEVERARE (mq)	MONTICOLI DI ASSEVERAZIONE A COMPO (€)	SOPRACC. DA OCCUPARE TEMP. PER L'ESECUZIONE DEI LAVORI (mq)	MONTICOLI DI OCCUPAZIONE TEMPORANEA (DANNI A COMPO) (€)	TOTALE MONTICOLI OFFERTA A COMPO (€)	NOTE				
			Mq.	FOLIO	PART.	Perc.	QUALIT.	Ct.	SOPRACC.			SOPRACC. DA ASSEVERARE (mq)							MONTICOLI DI ASSEVERAZIONE A COMPO (€)	SOPRACC. DA OCCUPARE TEMP. PER L'ESECUZIONE DEI LAVORI (mq)	MONTICOLI DI OCCUPAZIONE TEMPORANEA (DANNI A COMPO) (€)	TOTALE MONTICOLI OFFERTA A COMPO (€)
									SA	SA	SA											
1																						
7	FACCO GIAMCARLO nato a VICENZA (VI) il 16/03/1953 C.F. PCCGSR63C18L840L Proprietà per 1/2 STRADA BIRON DI SOPRA 74 INT. 1, 36100 VICENZA (VI)	FACCO GIAMCARLO nato a VICENZA (VI) il 16/03/1953 C.F. PCCGSR63C18L840L Proprietà per 1/2	44	32	10000	4	00	04	07	03	04	00	00	00	94	10,34	€ 0,00	€ 10,34				
	FACCO GIUSEPPE nato a VICENZA (VI) il 14/10/1949 C.F. PCCGPR49R14L840L Proprietà per 1/2 STRADA BIRON DI SOPRA 74 INT. 1, 36100 VICENZA (VI)	FACCO GIUSEPPE nato a VICENZA (VI) il 14/10/1949 C.F. PCCGPR49R14L840L Proprietà per 1/2	44	34	10000	2	00	70	40	03	04	00	00	00	287	31,57	€ 0,00	€ 31,57				
			44	82	10000	2	00	20	30	03	04	00	00	00	79	8,69	€ 0,00	€ 8,69				
															460	50,60	€ 0,00	€ 50,60				


L'IMPORTARE DELL'IMPORTO RELATIVO ALL'INDICATA DI OCCUPAZIONE TEMPORANEA È NECESSARIO ALLA DURATA MASSIMA DELL'OCCUPAZIONE PER L'ESECUZIONE DEI LAVORI INDICATI NEI MANIFESTI DI IDONEITÀ E DEI MANIFESTI DI IDONEITÀ.



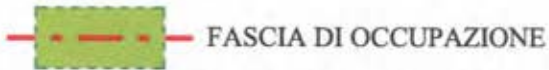

7

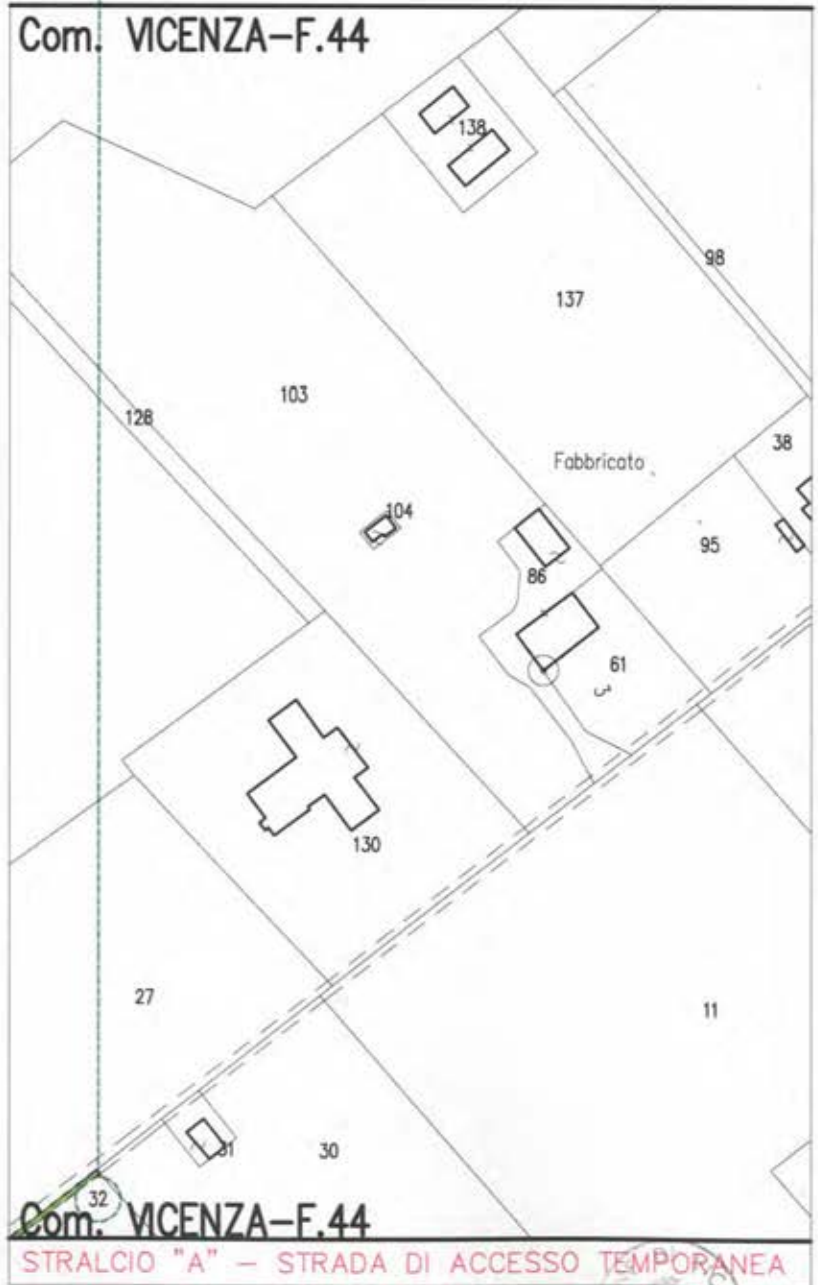

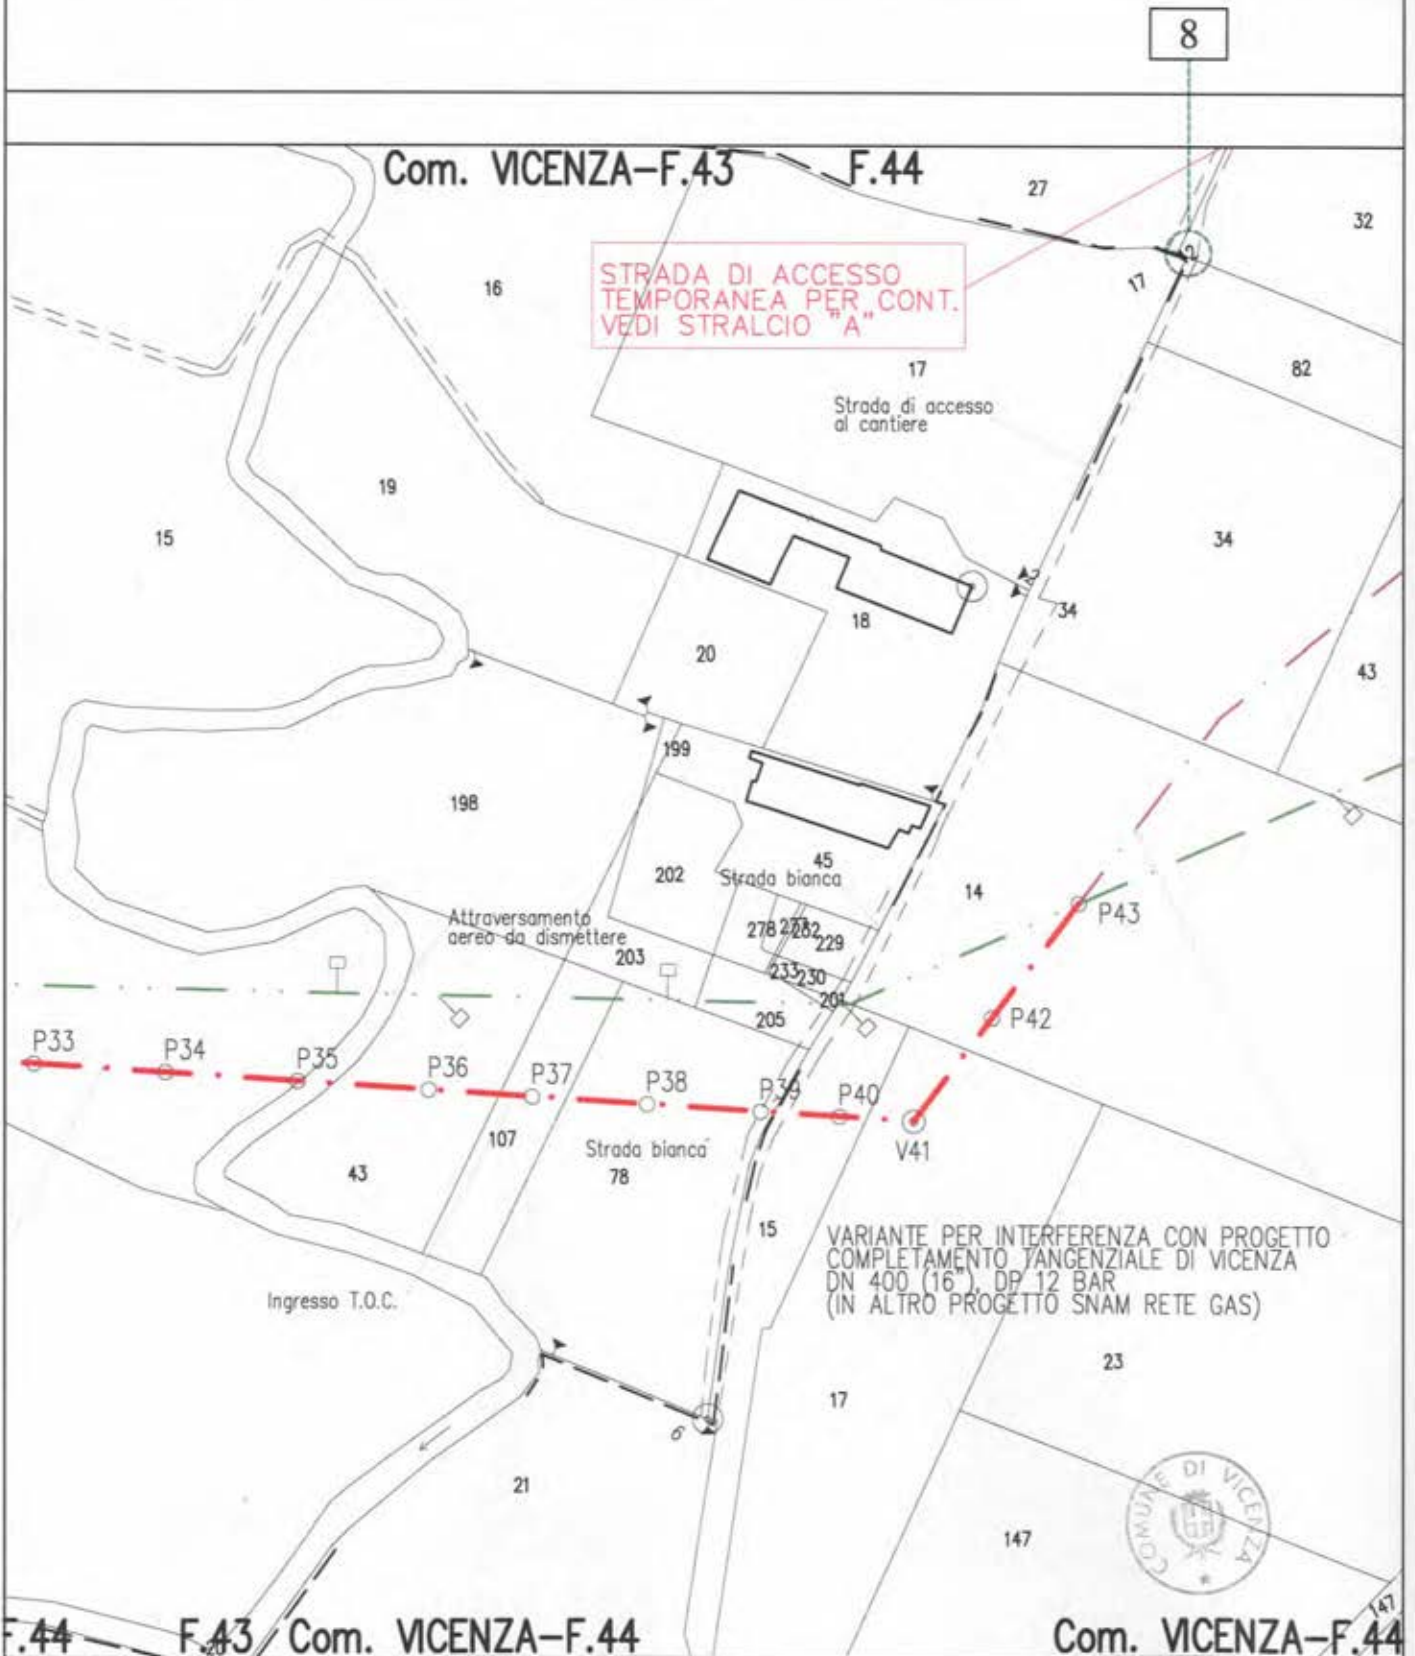


N.	PROPRIETARI ATTUALI	DETTA	DATI CATASTALI										SUPERFICIE DA OCCUPARE TEMPORANEAMENTE PER L'ESECUZIONE DEI LAVORI MQ	SOPRACCARICO DA ASSERVIRE A CORPO €	SOPRACCARICO DA OCCUPARE TEMPORANEAMENTE A CORPO €	SUPERFICIE DI OCCUPAZIONE TEMPORANEA A CORPO €	TOTALE INCENTIVI OFFERTA A CORPO €	M2		
			FOLIO	PART.	PAC.	CATEG.	CL.	SUPERFICIE			CORNICE									
								SA	SA	SA										
9	AGRICOLA SOLE SOC. SEMPLICE C.F. 01562540443 Proprietà per 1/1 VIA BATTAGLIONE VALTELLINA SO. 36100 VICENZA (VI)	AGRICOLA SOLE SOC. SEMPLICE C.F. 01562540443 Proprietà per 1/1	44	27		RS/IN	2	02	88	41	€ 260,55	€ 87,58	14,48	0	€ 0,00	312	34,32	€ 34,32		
			44	130		ENTE URBANO	00	40	79	€ 0,00	€ 0,00	14,41	0	€ 0,00	141	15,51	€ 15,51			
													0	€ 0,00	453	49,83	€ 49,83			

L'AMMONTARE DELL'IMPORTO RELATIVO ALL'INCENTIVO DI OCCUPAZIONE TEMPORANEA È RIFERITO ALLA DURATA MASSIMA DELL'OCCUPAZIONE PER L'ESECUZIONE DEI LAVORI MINORI DEI MINORI REDDITI E DEI MAGGIORI ONERI.






9

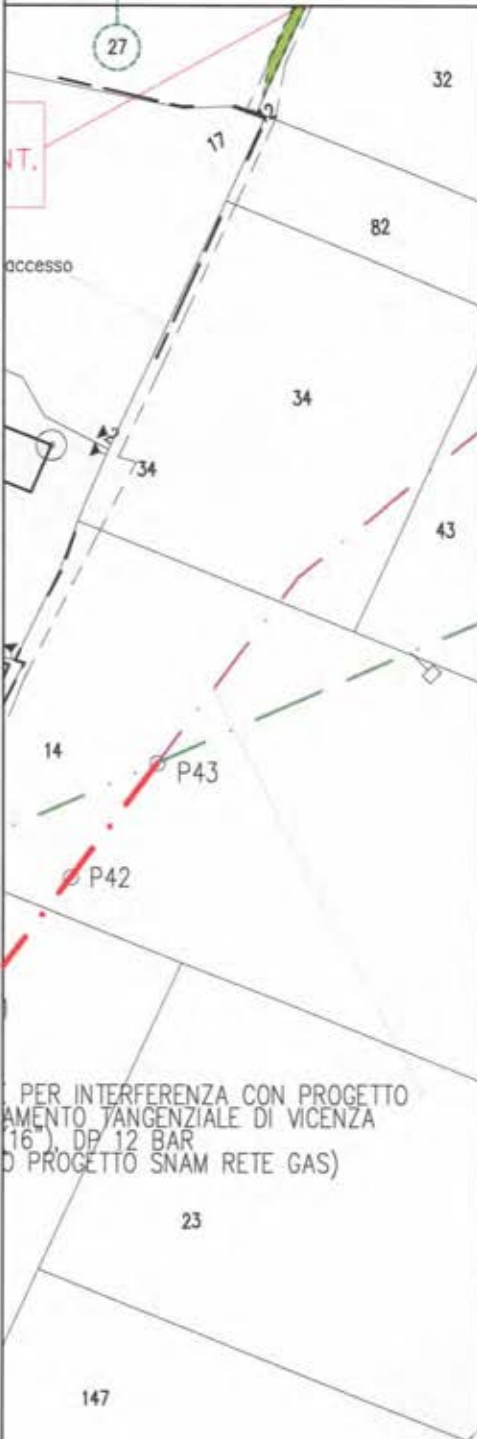

Com. VICENZA-F.44

N.	PROPRIETARI ATTUALI	DITTA	DATI CATASTALI										SOPRACCIA DA OCCUPARE TEMP. PER L'ESecuzione DEI LAVORI MQ	INCASSATA DA ASSERVIMENTO A CORPO €	SUPERFICIE DA ASSERVIRE MQ	COMPLE	INCASSATA DA OCCUPAZIONE TEMPORANEA E CAMBIO A CORPO €	TOTALE INCASSATE OFFERTA A CORPO €	NOTE	
			FOLIO	PART.	SAC.	CATAST.	S.	SAPPIENZE				MIGLIORAMENTO €								MIGLIORAMENTO €
								19	4	14	14									
1	CAPANNA LIDIA nata a VICENZA (VI) il 05/06/1941 C.F. CPNLDH43HSL840P Prop. per 1/2 VIA BTG. VALTELLINA 99 INT. 1. 36100 VICENZA (VI)	CAPANNA LIDIA nata a VICENZA (VI) il 05/06/1941 C.F. CPNLDH43HSL840P Proprietà per 1/2	44	30		30406	4	00	53	58		€ 27,87	€ 20,75	19,44 Mapp. 10/11	0	105	11,66	€ 11,66		
	SARTORI SEVERINO nato a VICENZA (VI) il 16/08/1934 C.F. SRTSRN34M7SL840G Prop. per 1/2 VIA BTG. VALTELLINA 99 INT. 1. 36100 VICENZA (VI)	SARTORI SEVERINO nato a VICENZA (VI) il 16/08/1934 C.F. SRTSRN34M7SL840G Proprietà per 1/2	44	31		30406	06	17	52		€ 6,00	€ 6,00	19,44 Mapp. 30	0	22	2,42	€ 2,42			
														0	125	14,08	€ 14,08	€ 14,08	L'AMMONTARE DELL'IMPORTO RELATIVO ALL'INDEMNITA' DI OCCUPAZIONE TEMPORANEA E' REFERITO ALLA DURATA MASSIMA DELL'OCCUPAZIONE PER L'ESecuzione DEI LAVORI MONOTE DEI MINORI ACCORDI E DEI MAGGIORI ONERI.	



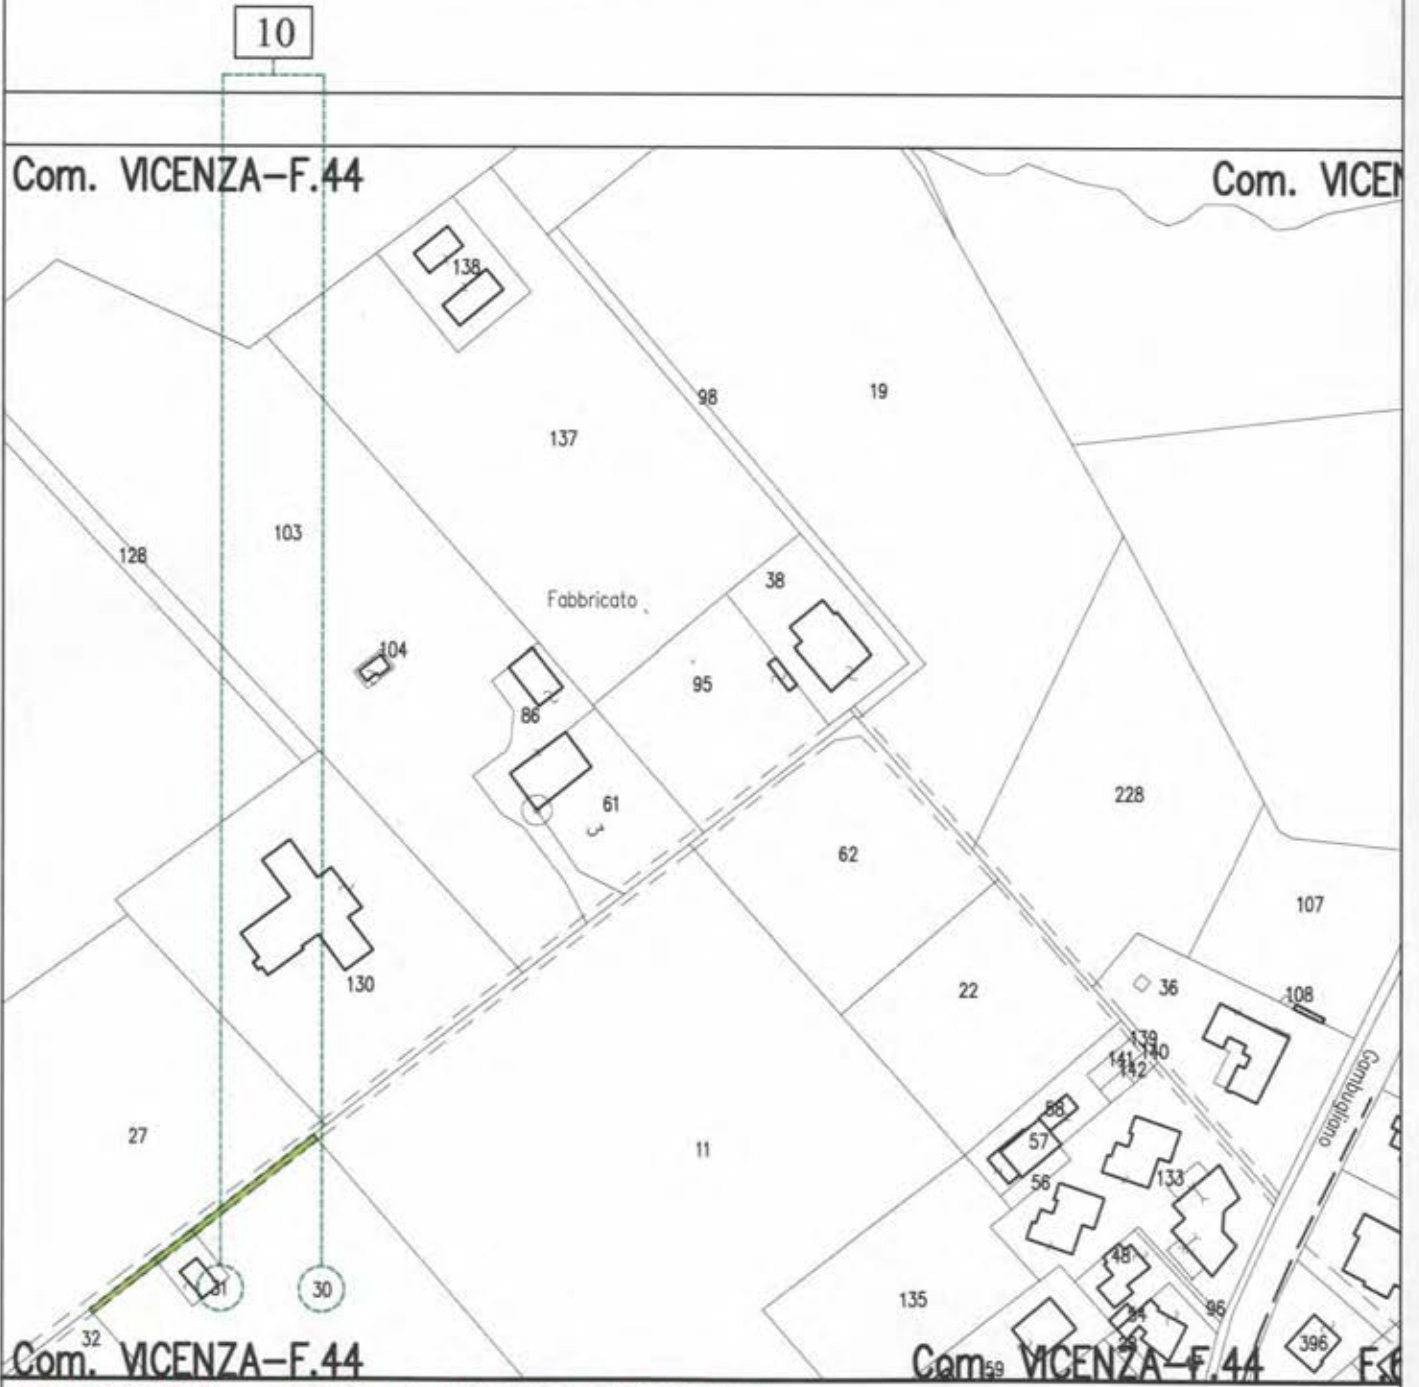

STRALCIO "A" - STRADA DI ACCESSO TEMPORANEA



N.	PROPRIETARI ATTUALI	DITTA	DATI CATASTALI				COMUNE	SUPERFICIE DA OCCUPARE TEMPORANEAMENTE PER L'ESECUZIONE DEI LAVORI (MC)	INCIDENZA DA ASSERVIMENTO A CONTO €	SUPERFICIE DA OCCUPARE TEMPORANEAMENTE PER L'ESECUZIONE DEI LAVORI (MC)	INCIDENZA DA OCCUPAZIONE TEMPORANEA E OFFERTA A CONTO €	TOTALE INCIDENZA OFFERTA A CONTO €	NOTE				
			FOGLIO	PART.	PER. QUALIT.	CL.								NUMERAZ.	ESCLUSO IMPONIBILE		
11	LORENZATO GIOVANNI nato a VICENZA (VI) il 24/11/1959 C.F. LRNGNNS9524L840E Proprietà per 1/2 VIA BTG. VALTELLINA 42 INT. 2, 36100 VICENZA (VI)	LORENZATO GIOVANNI nato a VICENZA (VI) il 24/11/1959 C.F. LRNGNNS9524L840E Proprietà per 1/2	44	61	SEMPRE ABUSO	5	00	30	27	4.139	4.139	0	€ 0,00	60	6,60	€ 6,60	
	LORENZATO GIOVANNA nata a VICENZA (VI) il 13/01/1957 C.F. LRNGNNS7453L840S Proprietà per 1/2 VIA BTG. VALTELLINA 42 INT. 1, 36100 VICENZA (VI)	LORENZATO GIOVANNA nata a VICENZA (VI) il 13/01/1957 C.F. LRNGNNS7453L840S Proprietà per 1/2	44	103	SEMPRE ABUSO	5	01	33	34	4.139	4.139	0	€ 0,00	47	5,17	€ 5,17	
												0	€ 0,00	107	11,77	€ 11,77	L'AMMONTARE DELL'IMPORTO RELATIVO ALL'INCIDENZA DI OCCUPAZIONE TEMPORANEA E' RIFERITO ALLA DURATA MASSIMA DELL'OCCUPAZIONE PER L'ESECUZIONE DEI LAVORI MONDICI DEI MANOBI RESIDUI E DEI MAGGIORI ONERI.



N.	PROPRIETARI ATTUALI	DITTA	DATI CATASTALI										CANTO	SUPERFICIE DA OCCUPARE TEMP. PER L'ESECUZIONE DEI LAVORI (MQ)	INCIDENTI DI ASSERVIMENTO A CORPO (€)	INCIDENTI DI OCCUPAZIONE TEMPORANEA A CORPO (€)	TOTALE INCIDENTI OFFERTA A CORPO (€)	MPT
			FOLIO	PARC.	PAC.	PREG.	CANTO	Q.	SUPERFICIE			CANTO						
									SA	SA	SA							
12	LORENZATO GIANNI nato a VICENZA (VI) il 24/11/1959 C.F. LRNGNNG524LR40E Prop. 1/1 bene personale sub 7, e prop. per 1/2 sub 8 VIA BTG. VALTELLINA 42 INT. 2, 36100 VICENZA (VI)	LORENZATO GIANNI nato a VICENZA (VI) il 24/11/1959 C.F. LRNGNNG524LR40E Proprietà per 1/1 Bene personale sub 7, e proprietà per 1/2 sub 8	44	86				80	20	30	40,00	40,00	14,44	0	€ 0,00	2,85	€ 2,85	
	LORENZATO GIOVANNA nata a VICENZA (VI) il 13/01/1957 C.F. LRNGNNG7ASLR40S Prop. 1/1 in regime di separazione dei beni sub 6, e prop. per 1/2 sub 8 VIA BTG. VALTELLINA 42 INT. 1, 36100 VICENZA (VI)	LORENZATO GIOVANNA nata a VICENZA (VI) il 13/01/1957 C.F. LRNGNNG7ASLR40S Proprietà per 1/1 in regime di separazione dei beni sub 6, e proprietà per 1/2 sub 8												0	€ 0,00	2,85	€ 2,85	

L'AMMONTARE DELL'IMPORTO RELATIVO ALL'INCIDENTI DI OCCUPAZIONE TEMPORANEA E' REFERITO ALLA DURATA MASSIMA DELL'OCCUPAZIONE, PER L'ESECUZIONE DEI LAVORI MINORI DEI MINORI RICOSTI E DEI MAGGIORI ONERI.






12

Com. VICENZA-F.44

Com. VICENZA

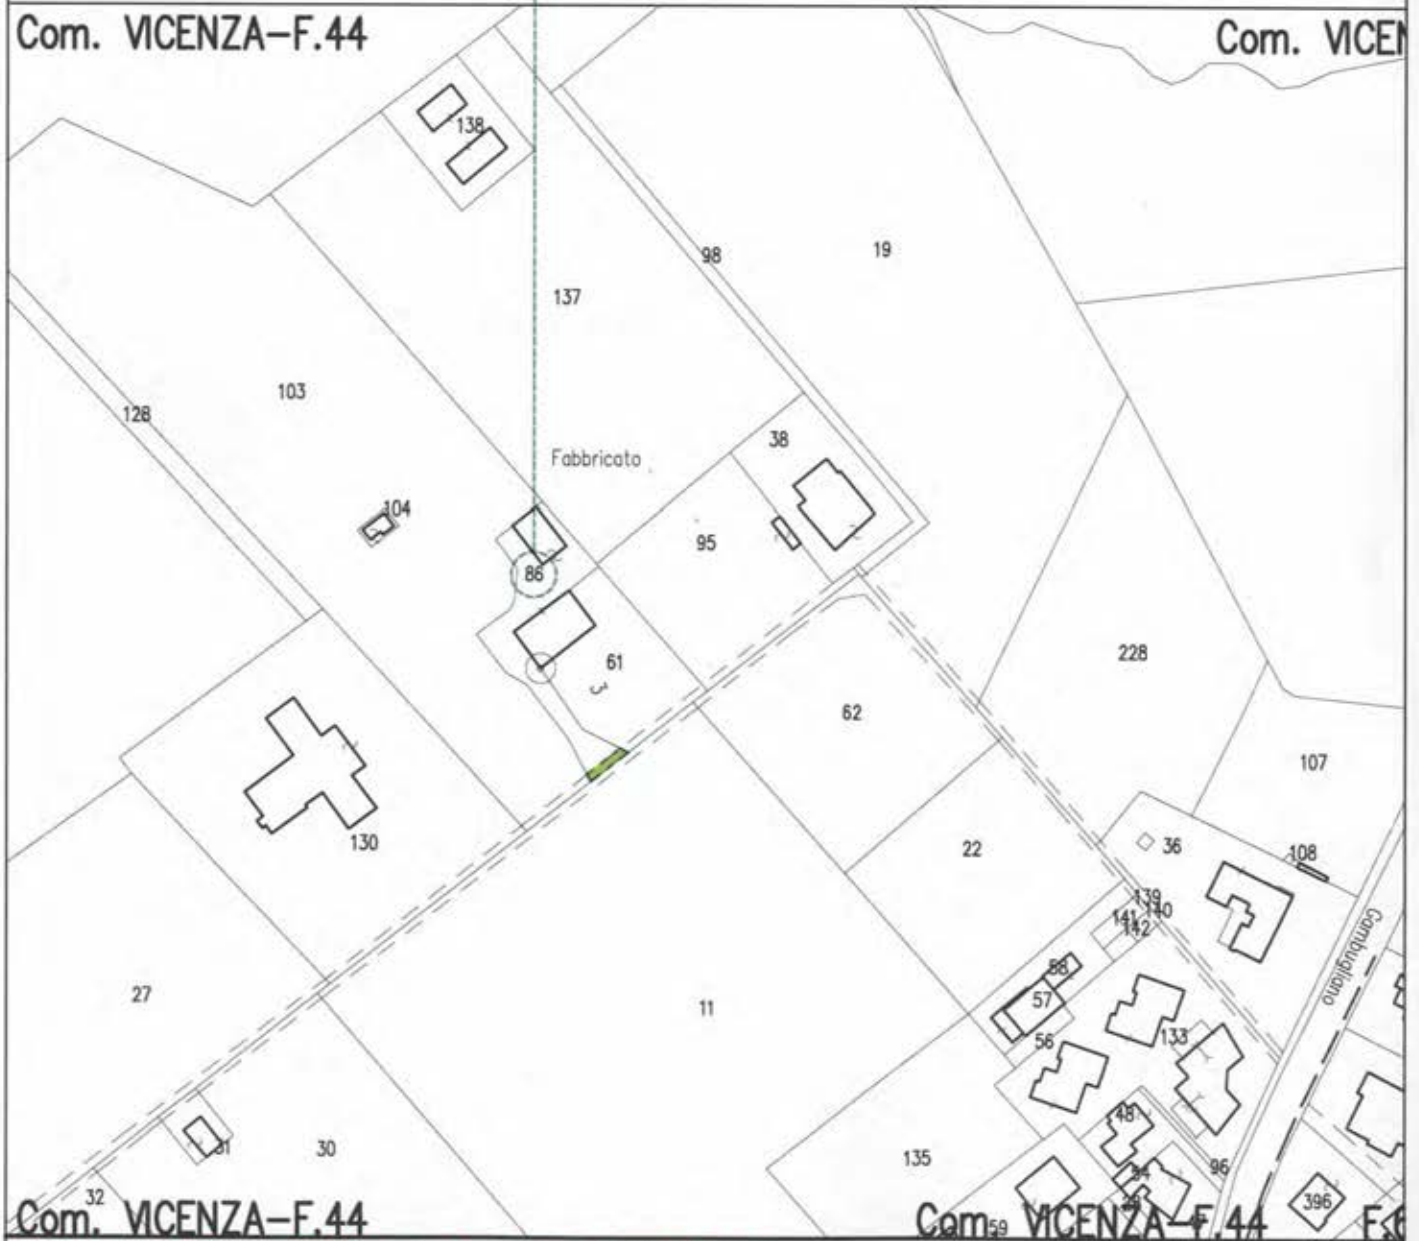

Com. VICENZA-F.44

Com. VICENZA-F.44

STRALCIO "A" - STRADA DI ACCESSO TEMPORANEA



N.	PROPRIETARI ATTUALI	DITTA	DATI CATASTALI										CATEGORIA	SUPERFICIE DA OCCUPARE TEMP. PER L'ESECUZIONE DEI LAVORI (MQ)	SALARI DA ASSERVIRE (MQ)	INDENNITA' DI ASSERVIMENTO A CORPO (€)	SALARI DA OCCUPAZIONE TEMPORANEA A CORPO (€)	TOTALE INDENNITA' OFFERTA A CORPO (€)	ATTIVITA'
			FOLIO	PARC.	PAC.	PAC.	SUPERFICIE			ALTEZZA (M)	SAL.	SAL.							
							mq	mq	mq										
13	BELLOTTO GIUSEPPE nato a VICENZA (VI) il 17/02/1945 C.F. BILGPP458171840C Proprietà per 1000/1000 VIA BFG. VALTELLINA 36 INT. 3, 36100 VICENZA (VI)		44	95			80	20	96	€ 0,00	€ 0,00	76,44 Max. 42,78	0	€ 0,00	109	11,99	€ 11,99		
													0	€ 0,00	109	11,99	€ 11,99	L'AMMONTARE DELL'IMPOSTO RELATIVO ALL'INDENNITA' DI OCCUPAZIONE TEMPORANEA E' RELATIVO ALLA DURATA MASSIMA DELL'OCCUPAZIONE, PER L'ESECUZIONE DEI LAVORI MINORI DEI MINORI REDDITI E DEI MAGGIORI ONERI.	






FASCIA DI OCCUPAZIONE

13

Com. VICENZA-F.44

Com. VICEN

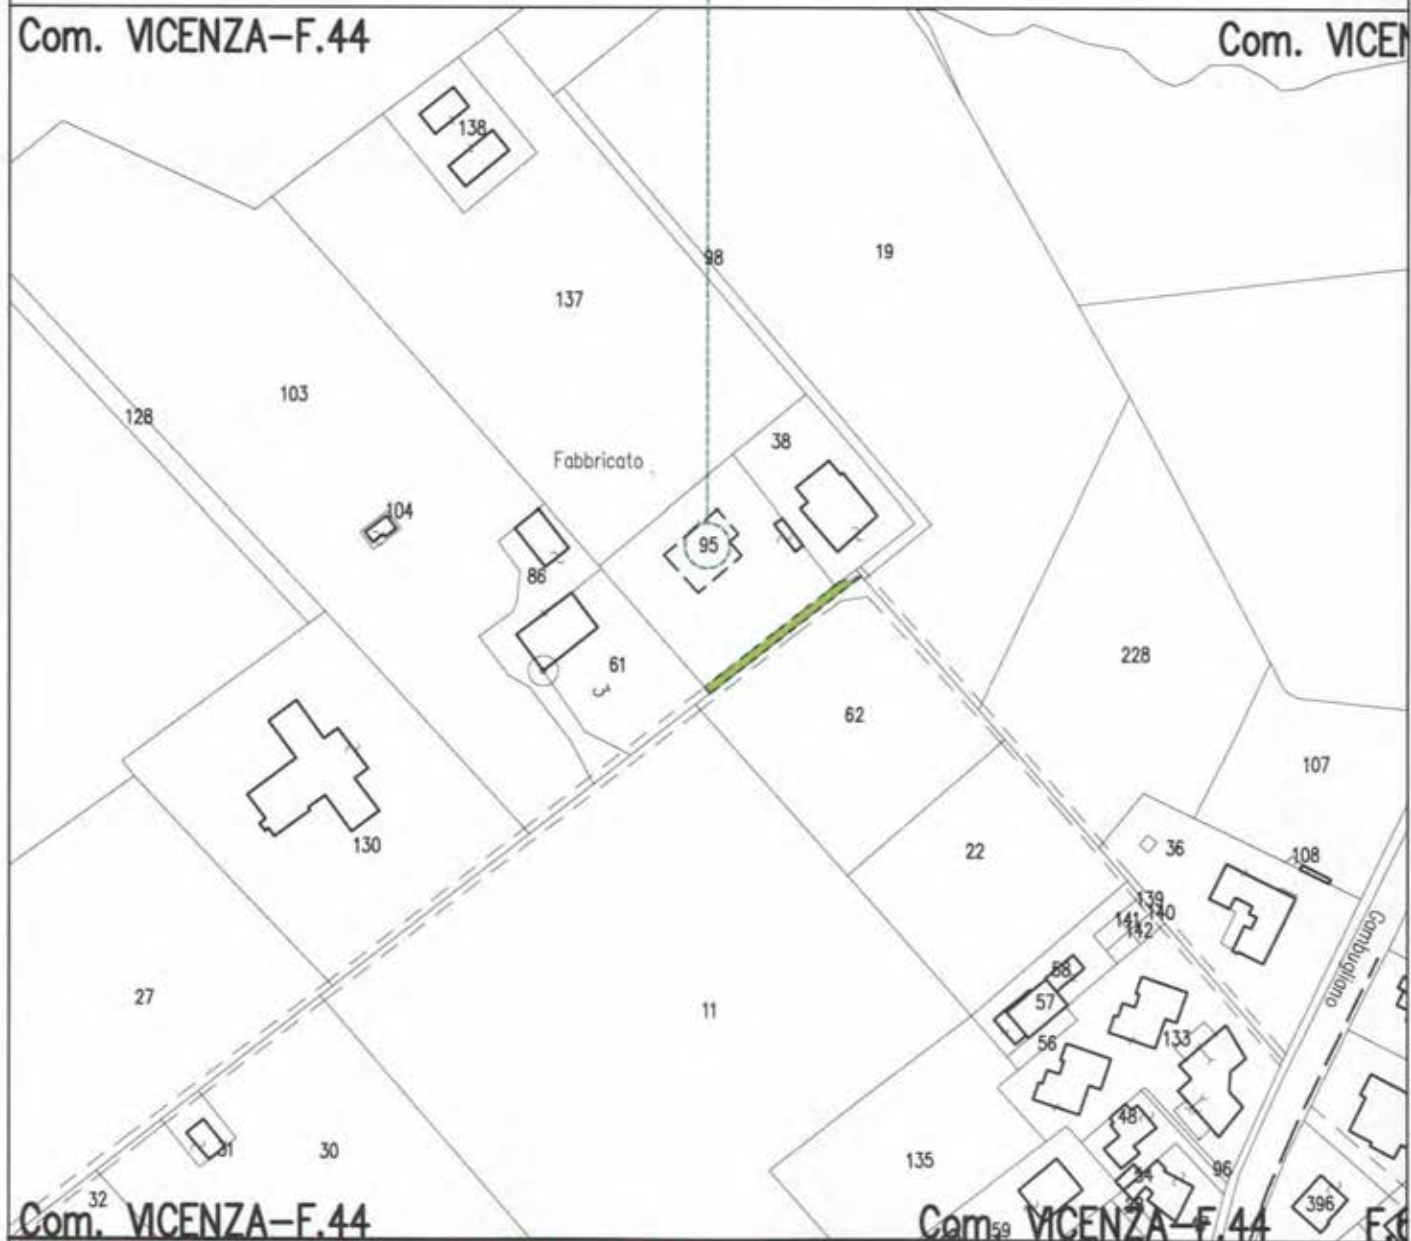

Com. VICENZA-F.44

Com. VICENZA-F.44

STRALCIO "A" - STRADA DI ACCESSO TEMPORANEA






14

Com. VICENZA-F.44

Com. VICEN

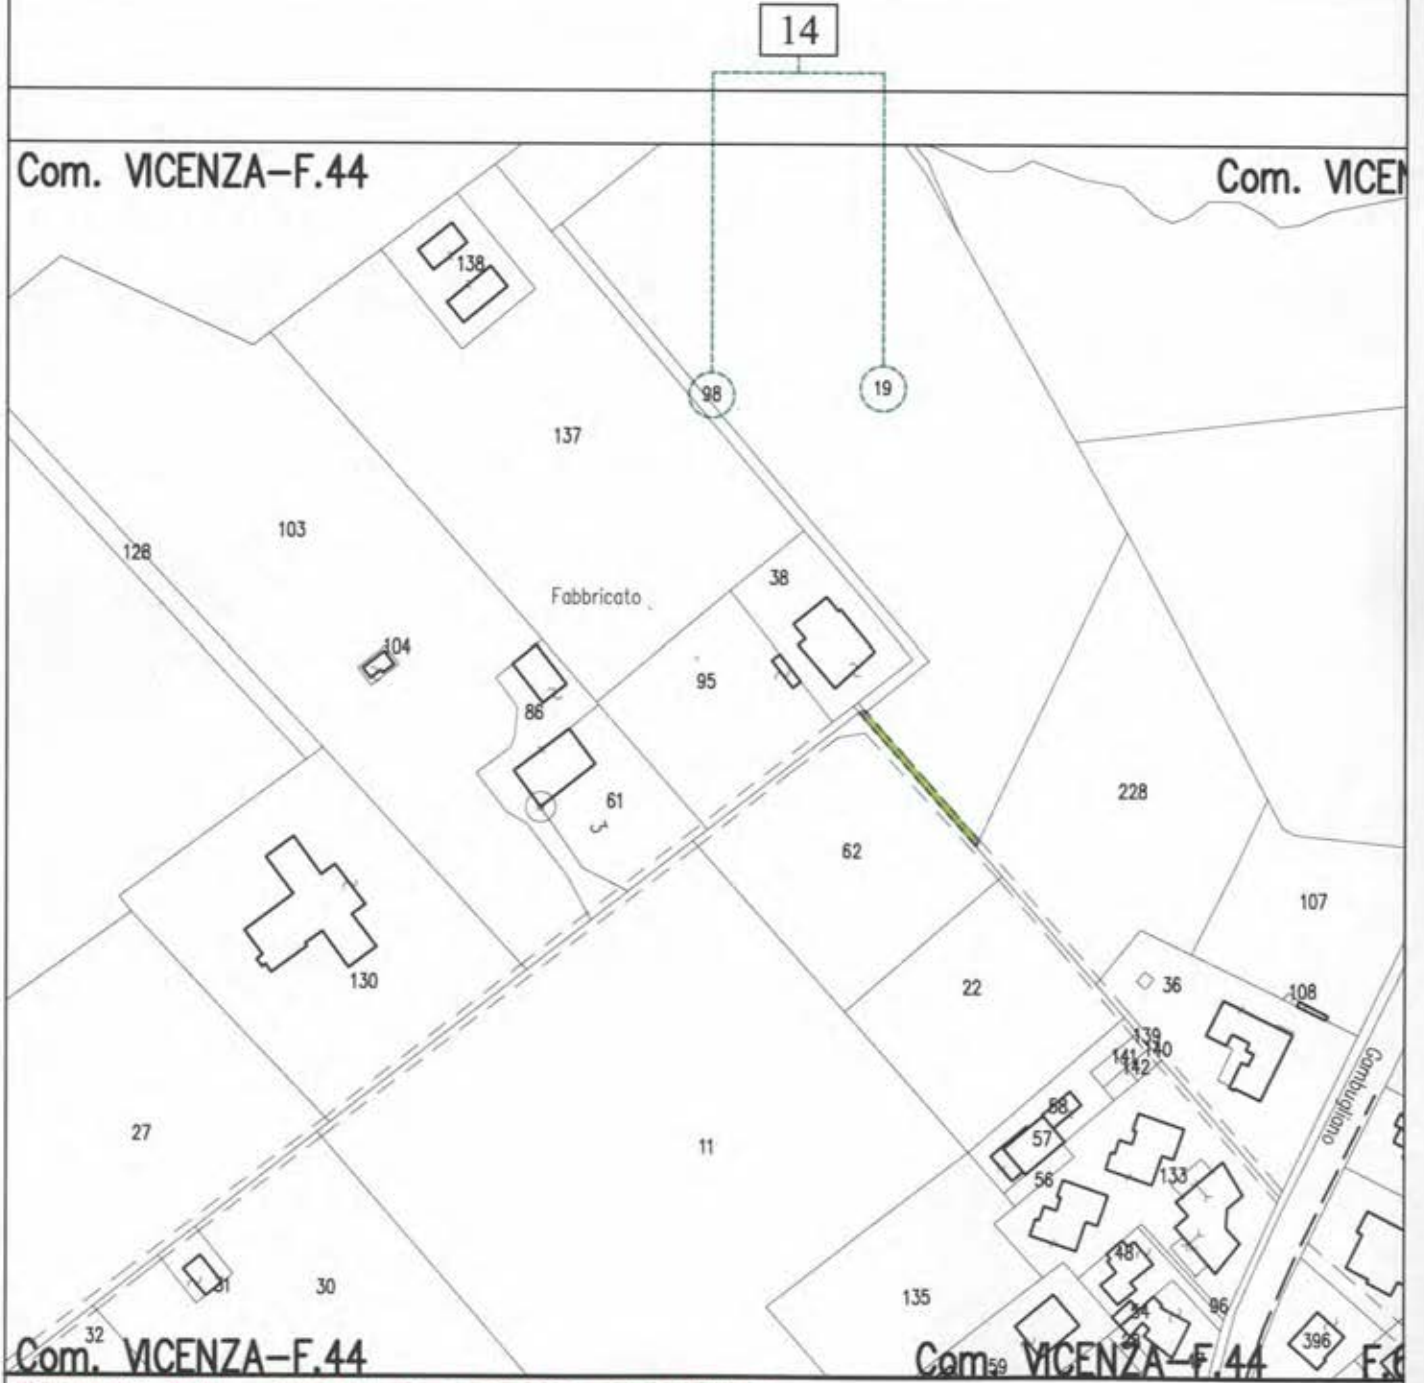

Com. VICENZA-F.44

Com. VICENZA-F.44

STRALCIO "A" - STRADA DI ACCESSO TEMPORANEA



N.	PROPRIETARI ATTUALI	DITTA	DATI CATASTALI										SOPRACCIA DA OCCUPARE TEMPORANEAMENTE PER L'ESERCIZIO DEI LAVORI (mq)	SOPRACCIA DI OCCUPAZIONE TEMPORANEA (mq)	SOPRACCIA DI OCCUPAZIONE TEMPORANEA (mq) A CARICO DEL COMPLESSO	TOTALE INDENNITÀ CORRISPONDENTE A COMPLESSO (€)	INDENNITÀ PER L'INDEBITAMENTO (€)	
			FOLIO	PART.	PES.	QUALITÀ	CL.	SUPERFICIE			SOPRACCIA DI OCCUPAZIONE TEMPORANEA (mq)	SOPRACCIA DI OCCUPAZIONE TEMPORANEA (mq) A CARICO DEL COMPLESSO						SOPRACCIA DI OCCUPAZIONE TEMPORANEA (mq) A CARICO DEL COMPLESSO
								SA	SA	SA								
15	CUSMATO BERNARDETTA nata a SAN MARTINO DI LUPATARI (PD) il 10/02/1932 C.F. CSMBRN32850028U Usufrutto per 1/1 VIA CAPOGLIA E. 28 INT. 1, 36100 VICENZA (VI)	CUSMATO BERNARDETTA nata a SAN MARTINO DI LUPATARI (PD) il 10/02/1932 C.F. CSMBRN32850028U Usufrutto per 1/1	44	36						00	21	90	€ 0,00	€ 0,00	156	17,16	€ 17,16	
	ROSSI MARIA MADDALENA nata a VICENZA (VI) il 18/12/1963 C.F. ROSSMMD637581840G Nuda proprietà per 1/1 in regime di separazione dei beni VIA BRIGATA FORLÌ 27 INT. 1, 36100 VICENZA (VI)	ROSSI MARIA MADDALENA nata a VICENZA (VI) il 18/12/1963 C.F. ROSSMMD637581840G Nuda proprietà per 1/1 in regime di separazione dei beni	44	228						00	47	72	€ 0,00	€ 0,00	79	8,69	€ 8,69	
													€ 0,00	€ 0,00	235	25,85	€ 25,85	

L'AMMUNICIPIO DELL'IMPONENTE RELATIVO ALL'INDENNITÀ DI OCCUPAZIONE TEMPORANEA E' INFORMATO ALLA GIURISDIZIONE MASSIMA DELL'OCCUPAZIONE, PER LA DECISIONE DEI LAVORI MINORI DEI TERRENI INDICATI IN QUESTA MASSIMA DANNE.






15

Com. VICENZA-F.44

Com. VICEN

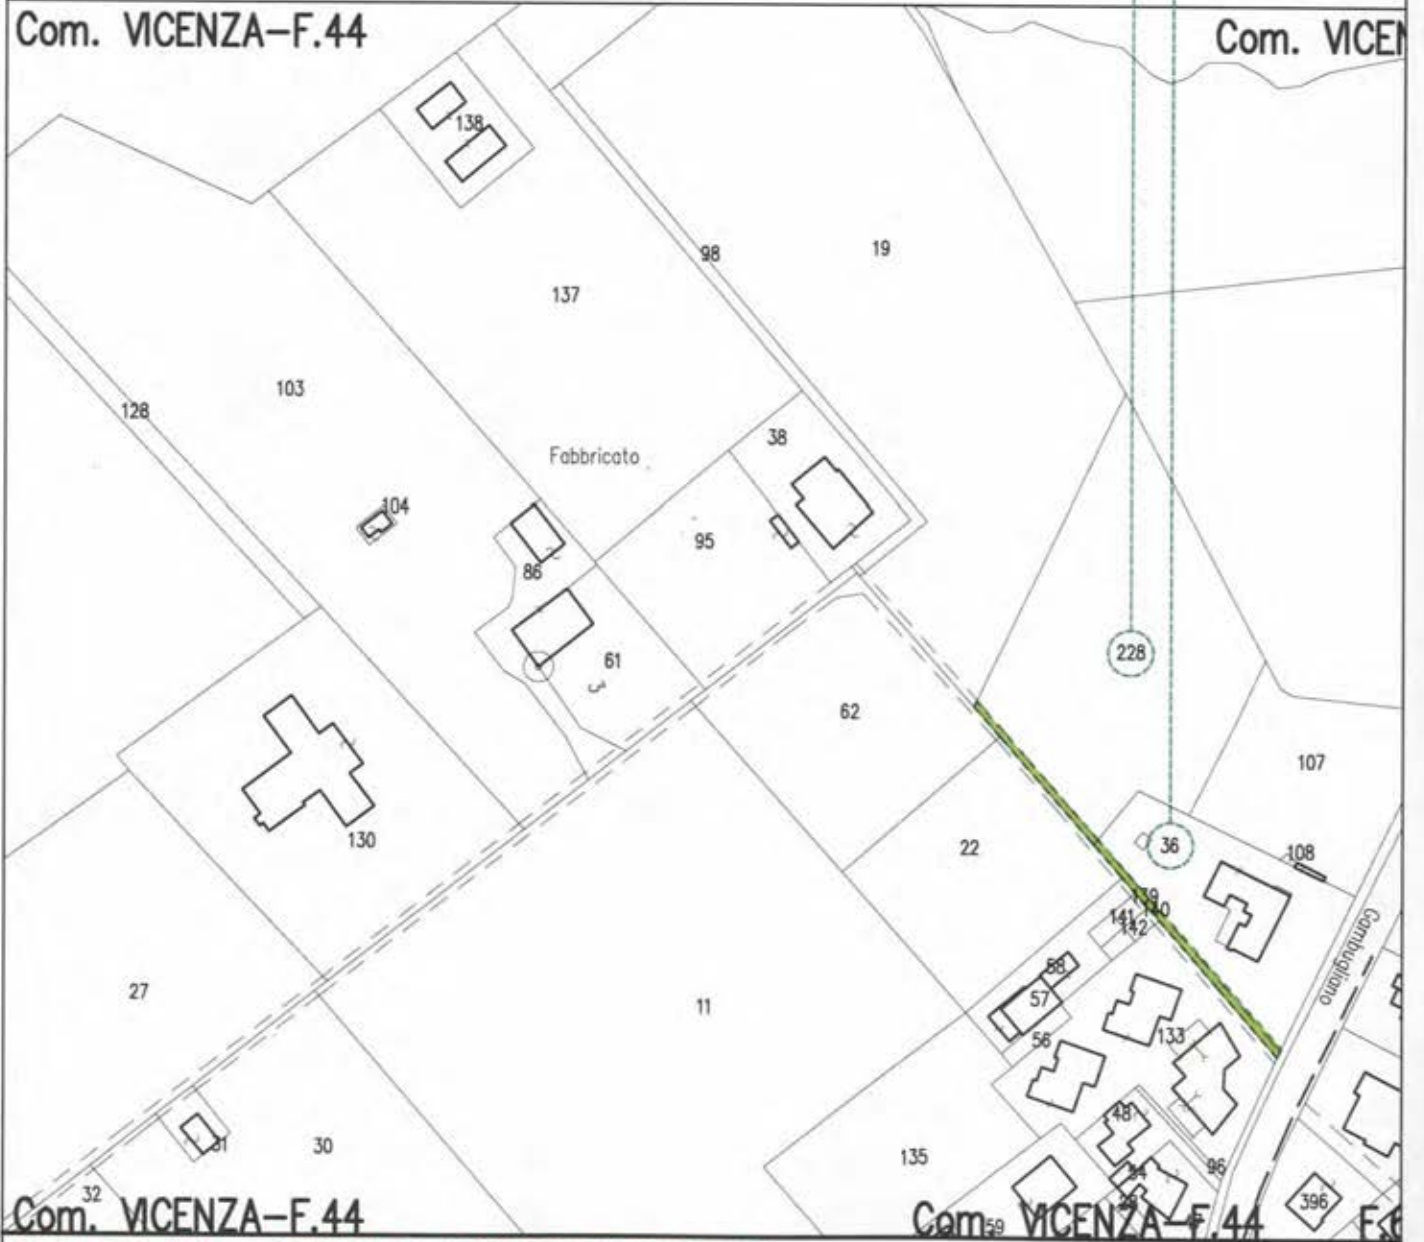

Com. VICENZA-F.44

Com. VICENZA-F.44

STRALCIO "A" - STRADA DI ACCESSO TEMPORANEA




 FASCIA DI OCCUPAZIONE

16

Com. VICENZA-F.44

Com. VICEN

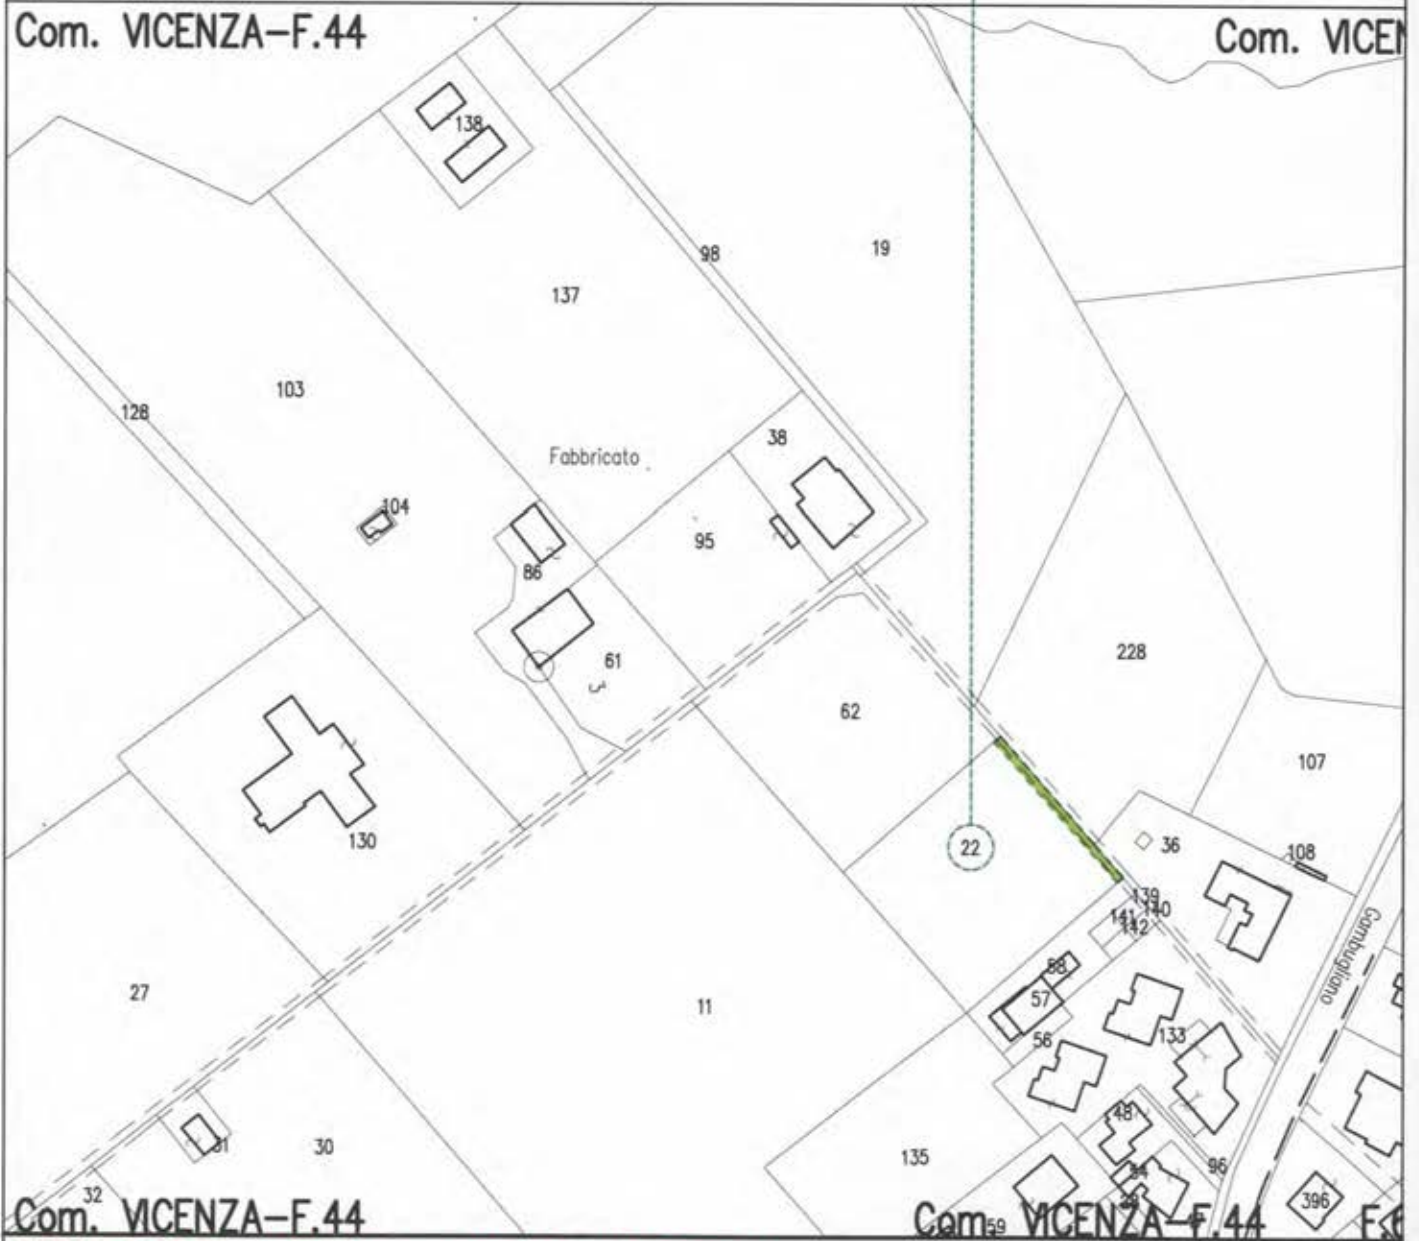

Com. VICENZA-F.44

Com. VICENZA-F.44

STRALCIO "A" - STRADA DI ACCESSO TEMPORANEA






17

Com. VICENZA-F.44

Com. VICEN

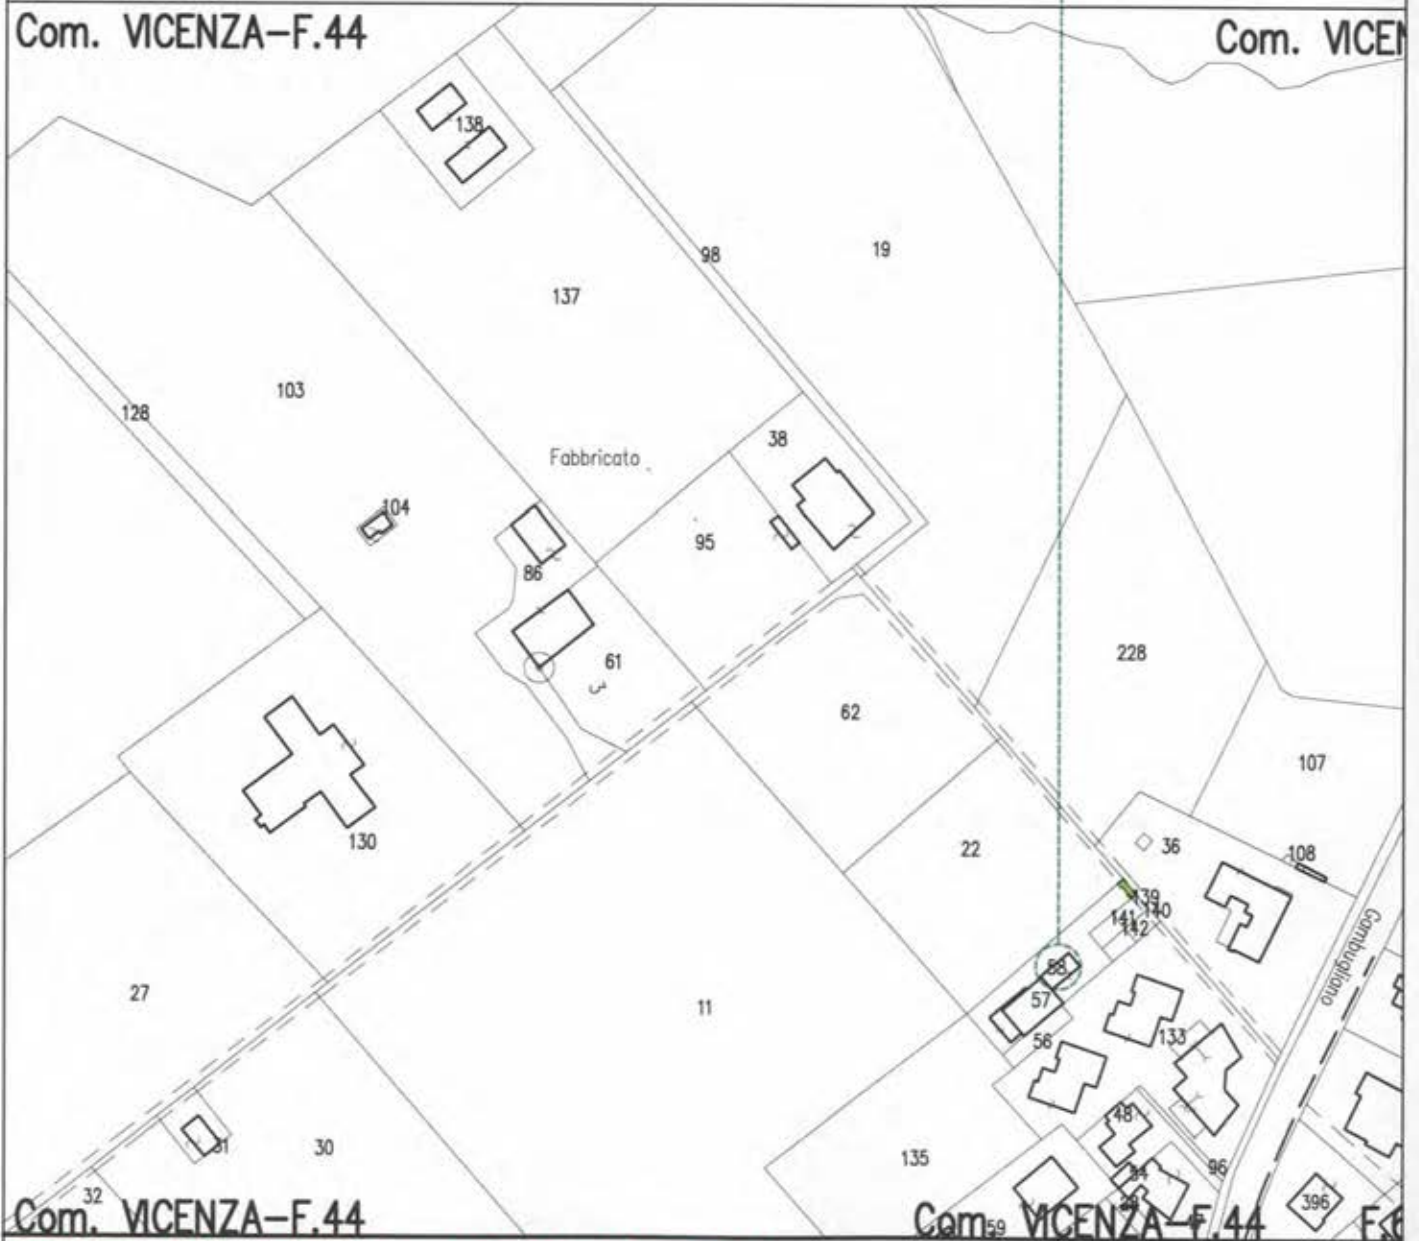


Com. VICENZA-F.44

Com. VICENZA-F.44

STRALCIO "A" - STRADA DI ACCESSO TEMPORANEA



 FASCIA DI OCCUPAZIONE

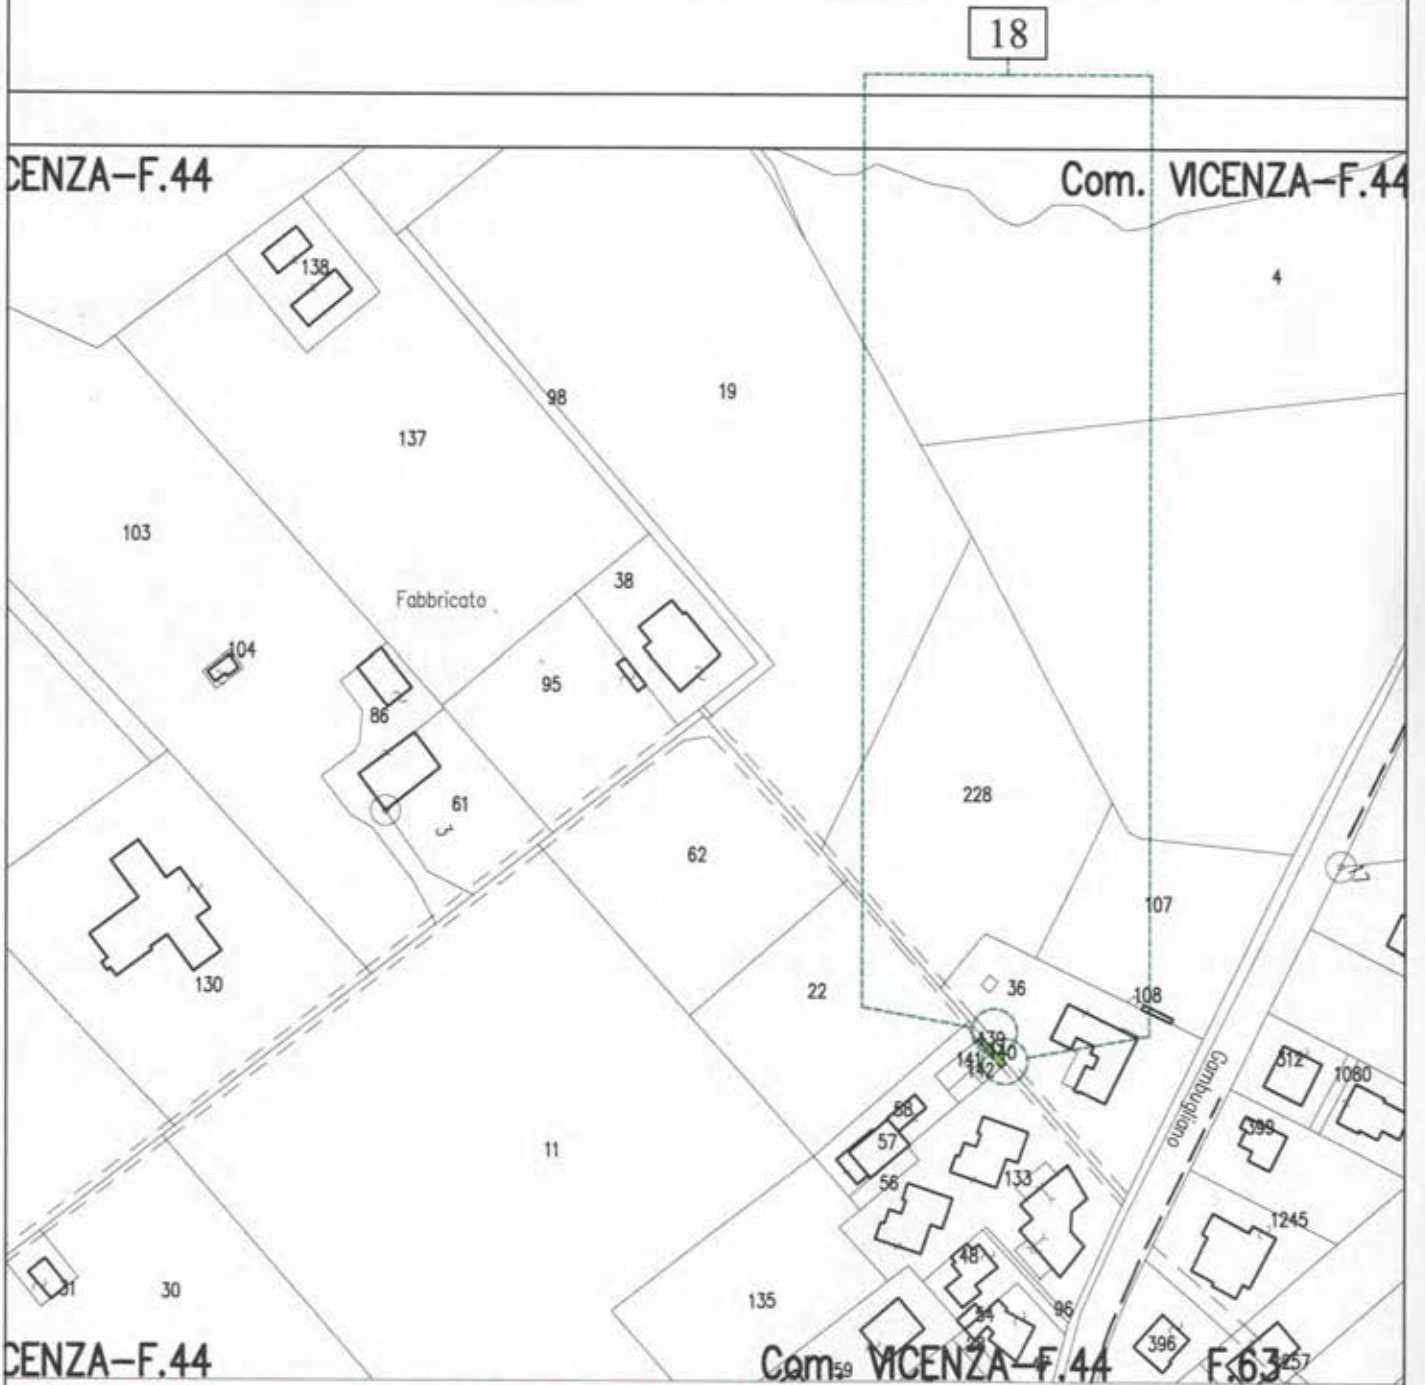

STRALCIO "A" - STRADA DI ACCESSO TEMPORANEA




 FASCIA DI OCCUPAZIONE

19

VICENZA-F.44

Com. VICENZA-F.44

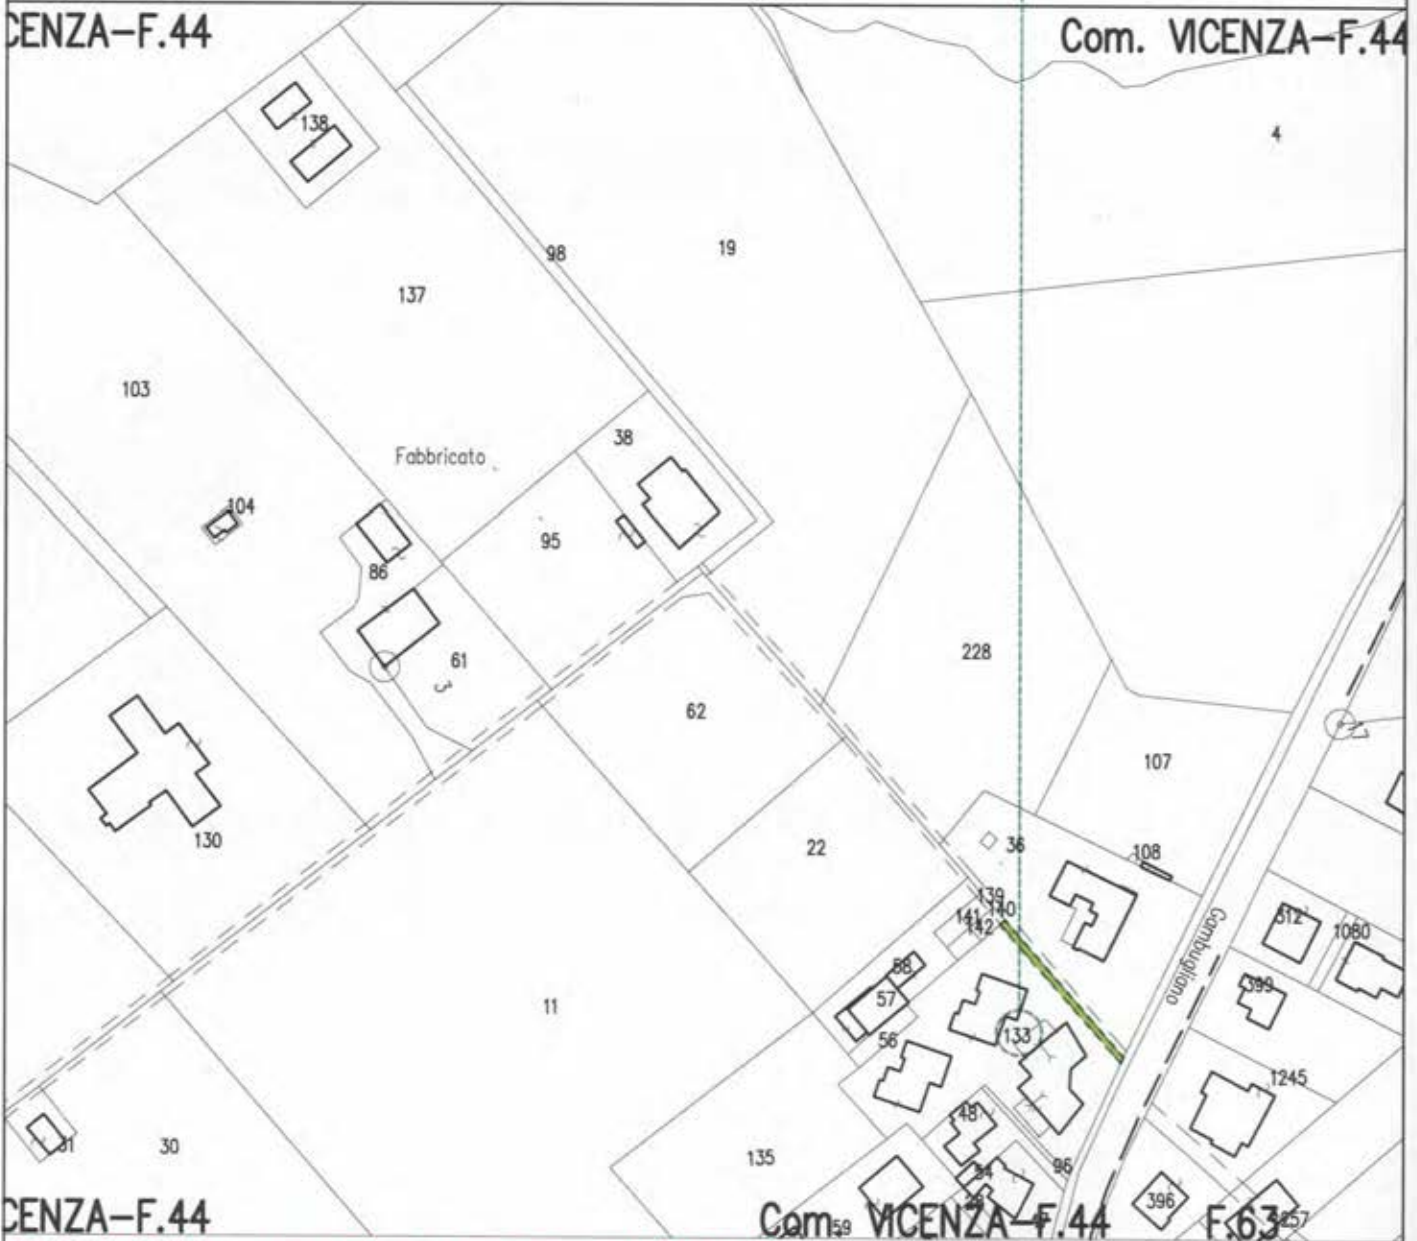

VICENZA-F.44

Com. VICENZA-F.44


F.63

STRALCIO "A" - STRADA DI ACCESSO TEMPORANEA





2

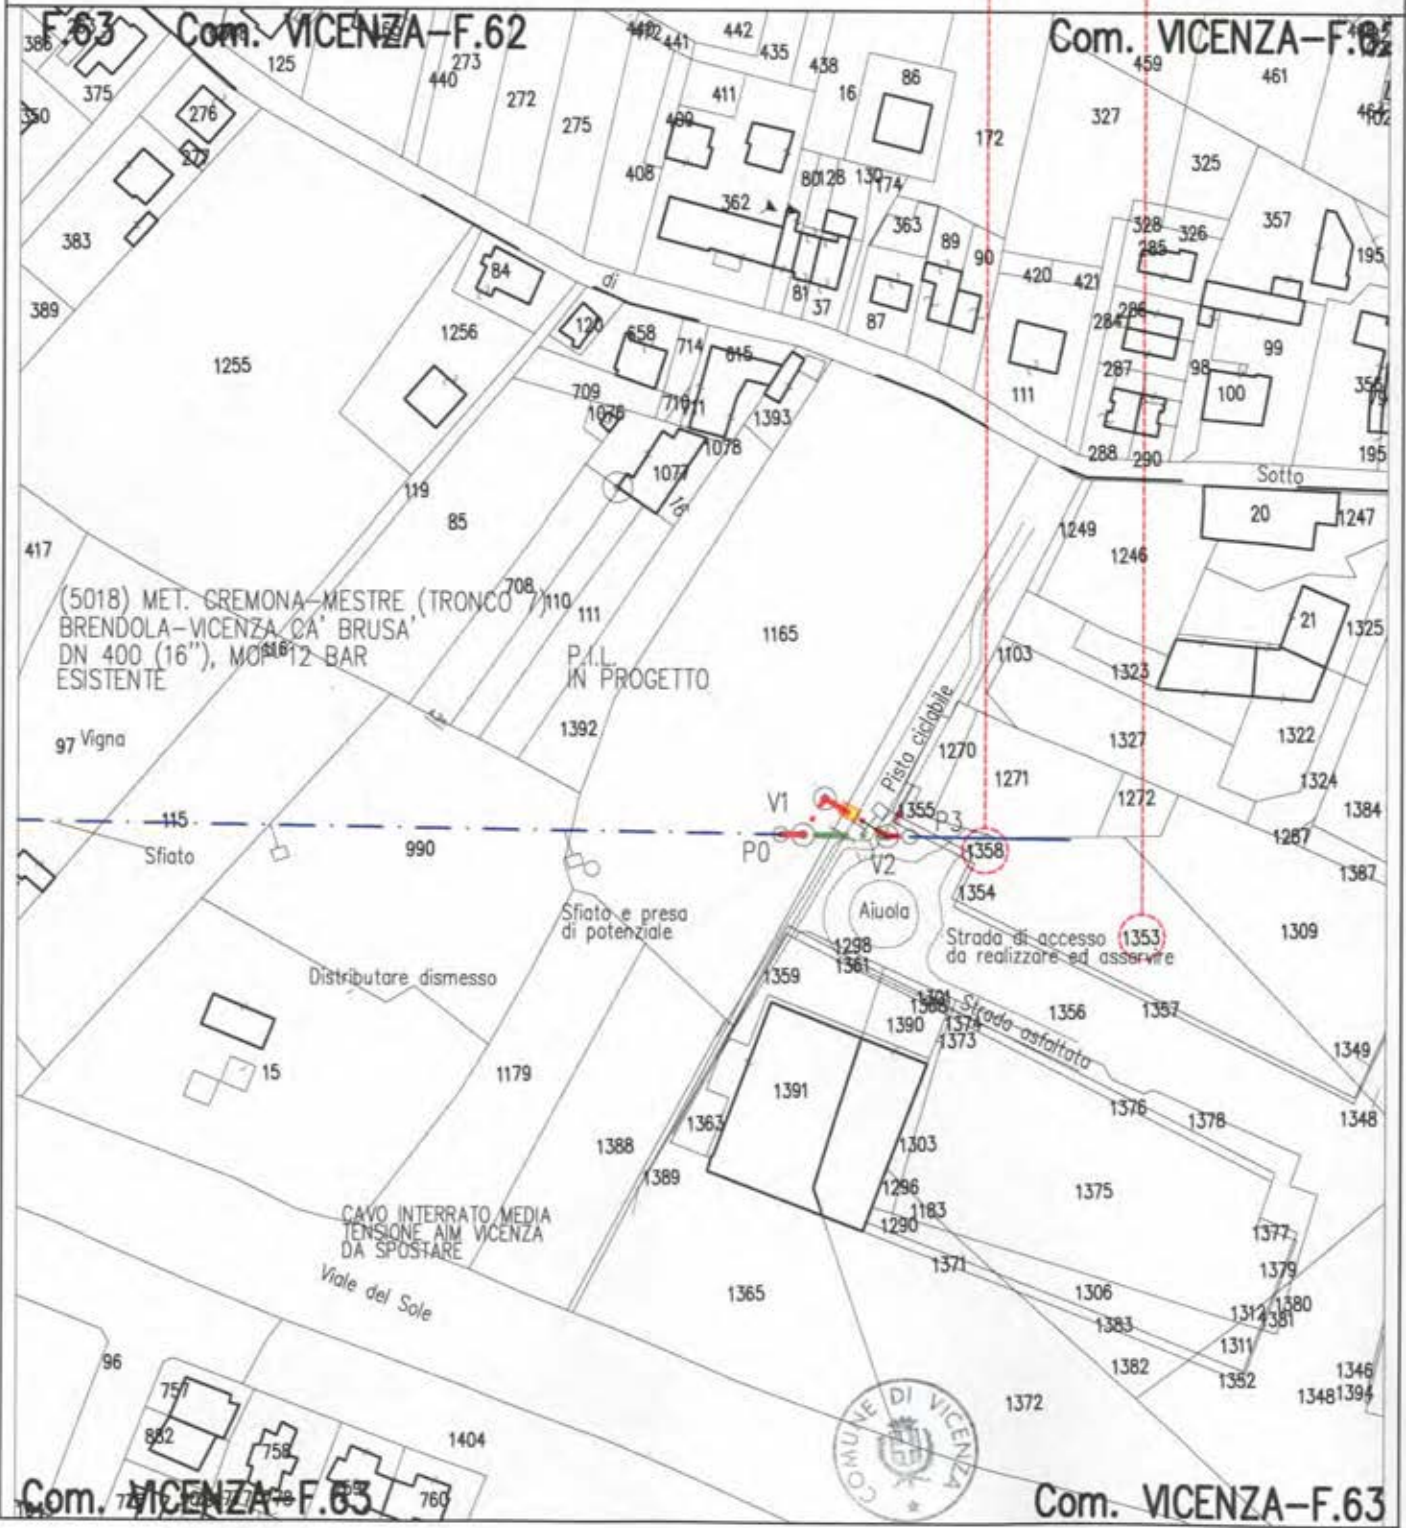


n.	PROPRIETARI UTENTI	CATASTRALE	DATI CATASTRALI										SOPRACCHE DA ASSERVIRE DA ASSERVIRE MQ	INDENNITA' DI OCCUPAZIONE TEMPORANEA E DANNO A CORPO €	SOPRACCHE DA OCCUPARE TEMPORANEAMENTE PER L'ESERCIZIO DI ATTIVITA' DI LAVORO MQ	INDENNITA' DI OCCUPAZIONE TEMPORANEA E DANNO A CORPO €	TOTALI INDENNITA' E DANNO A CORPO €	NOTE					
			M.	FOLIO	F.MET.	MIS.	QUALITA'	CL.	SOPRACCHE			MIS.							MIS.	MIS.			
									mq	sq	ca												
3	L.S.A. S.R.L. C.F. 0229705043 Proprietà per 1/1 STRADA LUSCHI 4, 36100 VICENZA (VI)	001/001	63	1270					SEMIN ARBOR	4	00	02	28	0,88	1,17	0,88	0	€ 0,00	7	€ 6,72	€ 6,72		
			63	1271					SEMIN ARBOR	4	00	11	43	4,03	3,00	4,03	0	€ 0,00	5	€ 4,80	€ 4,80		
												0	€ 0,00	12	€ 11,52	€ 11,52							

L'INDENNITA' DELL'IMPORTO RELATIVO ALL'INDENNITA' DI OCCUPAZIONE TEMPORANEA E' RIFERITO ALLE COLTURE PRATICHE ED ALLA DURATA MASSIMA DELL'OCCUPAZIONE PER L'ESERCIZIO DI ATTIVITA' DI LAVORO DI MINORE RISCHIO E DEI MAGGIORI ONERI.





FASCIA DI OCCUPAZIONE

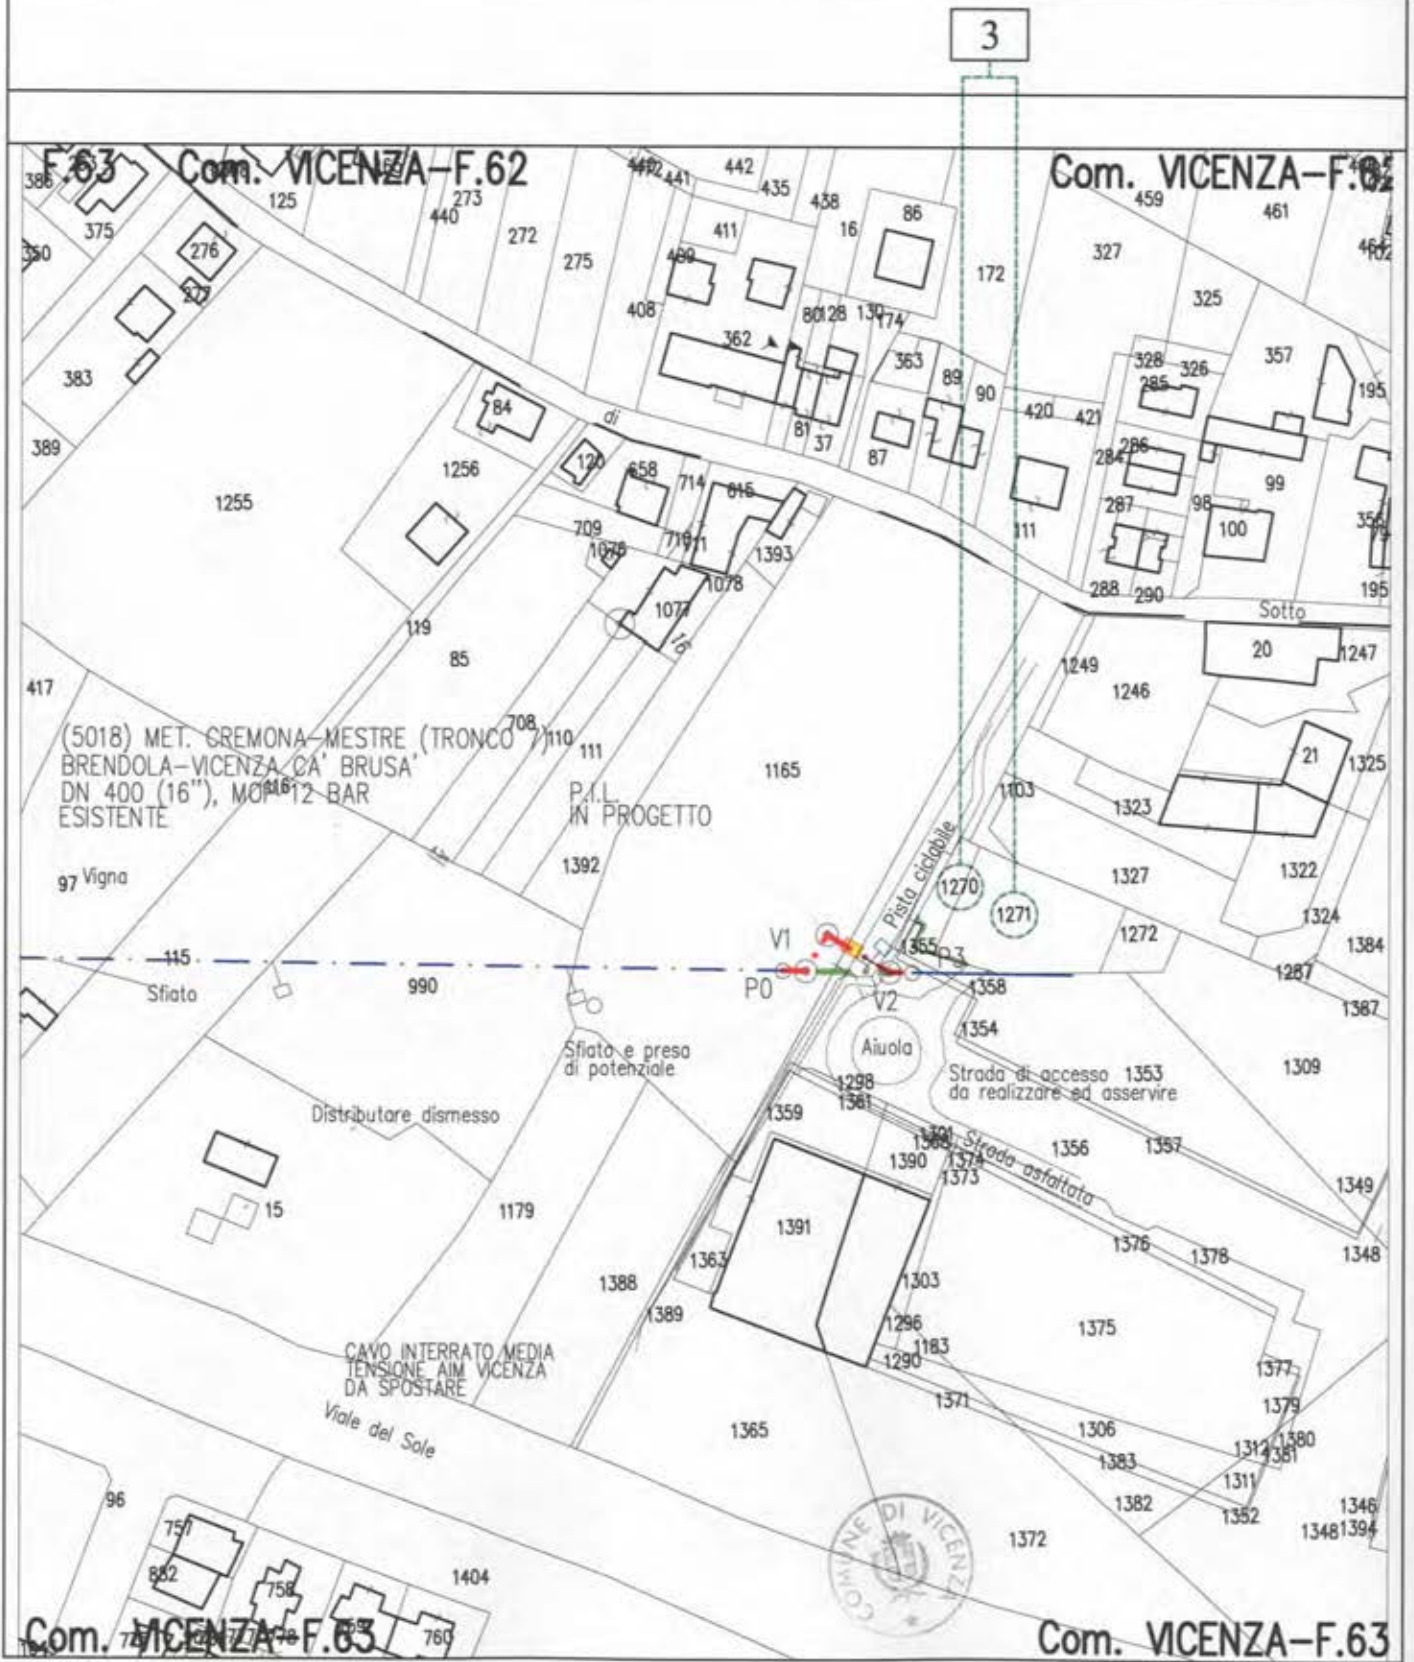

Com. VICENZA-F.63

Com. VICENZA-F.63