

PIANO PARTICELLARE COMUNE DI CORREZZOLA (PD)


PLANIMETRIA CON FASCIA DI OCCUPAZIONE

Scala 1:2000

Tav. 1 di 1



1

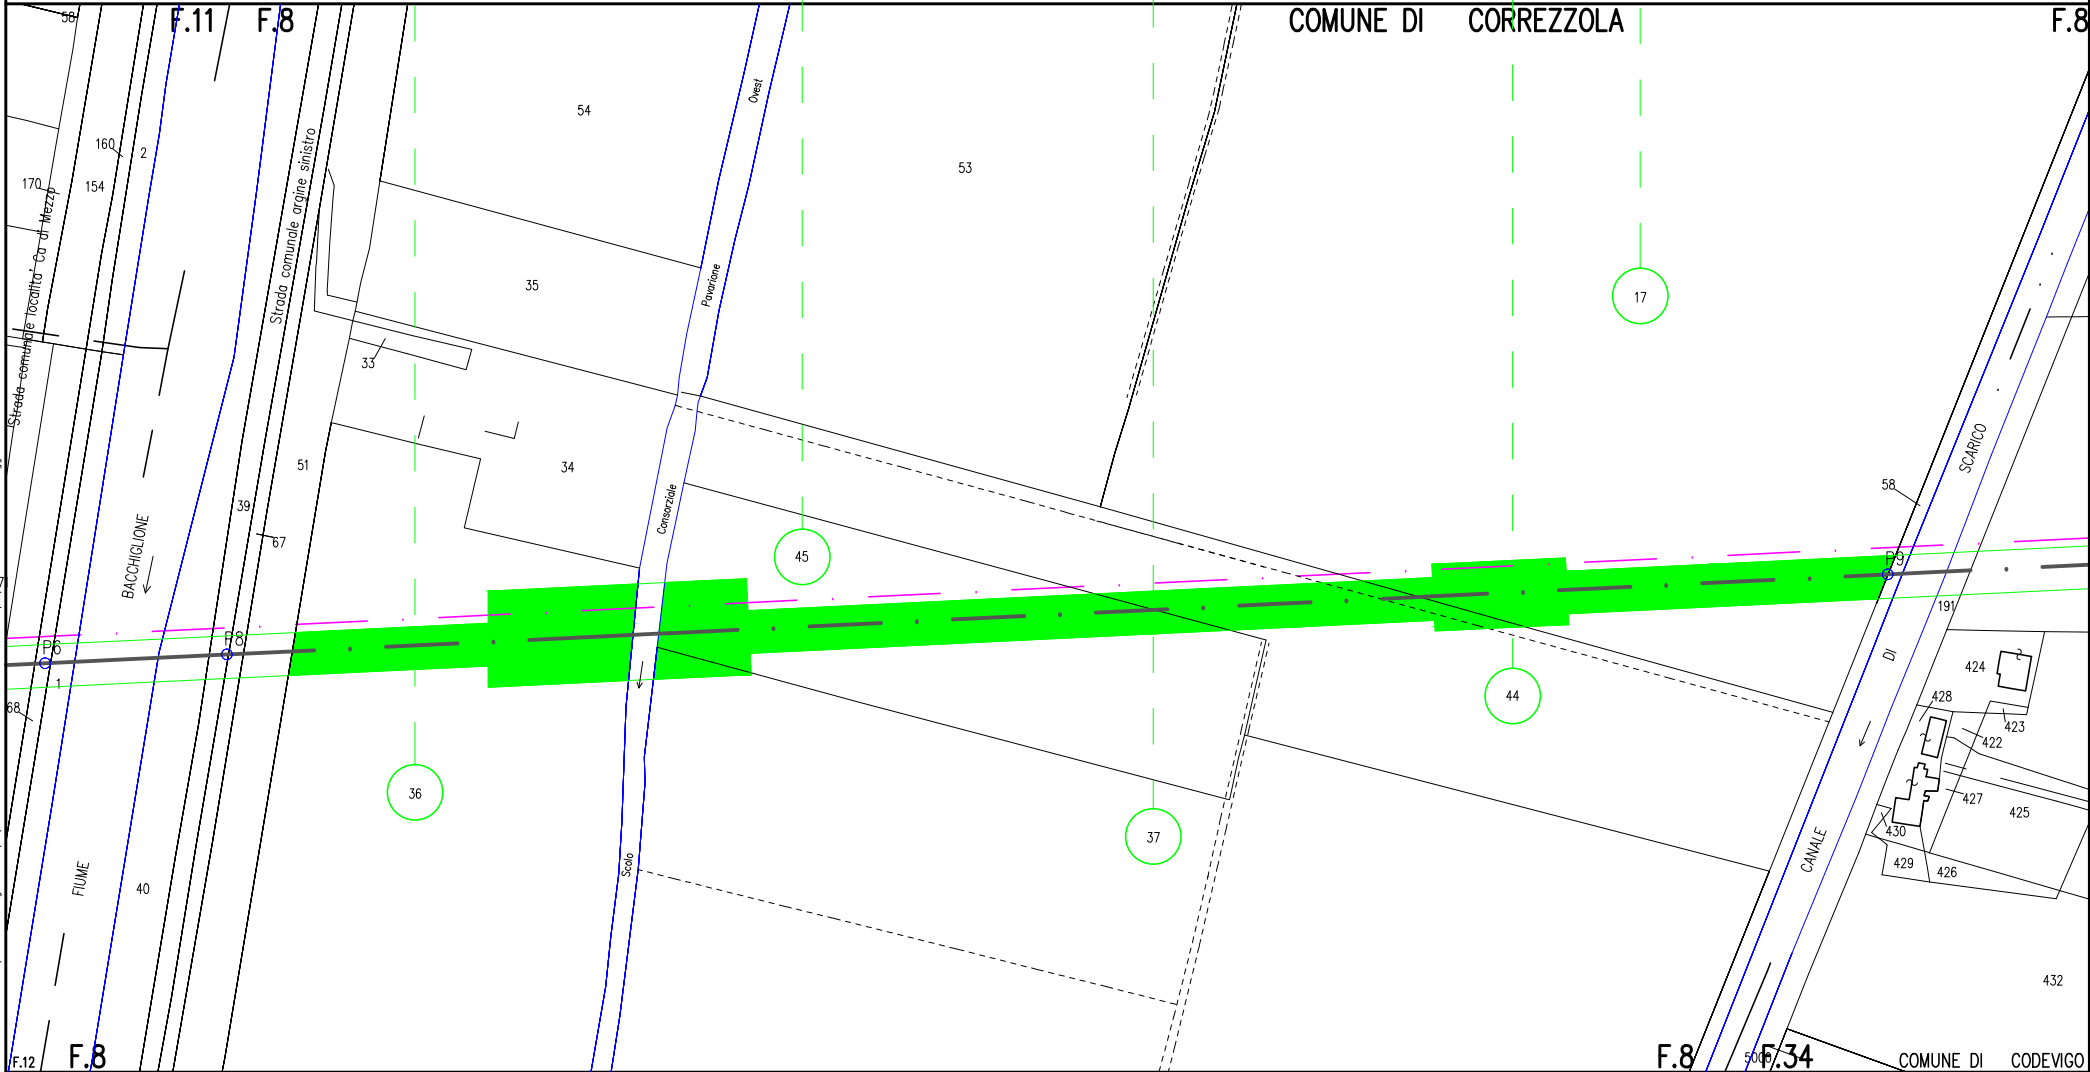

Il presente disegno è di proprietà aziendale - La Società "Tuletra" i propri diritti a termine di legge.