


Planimetria Scarichi Civili
scala 1:200

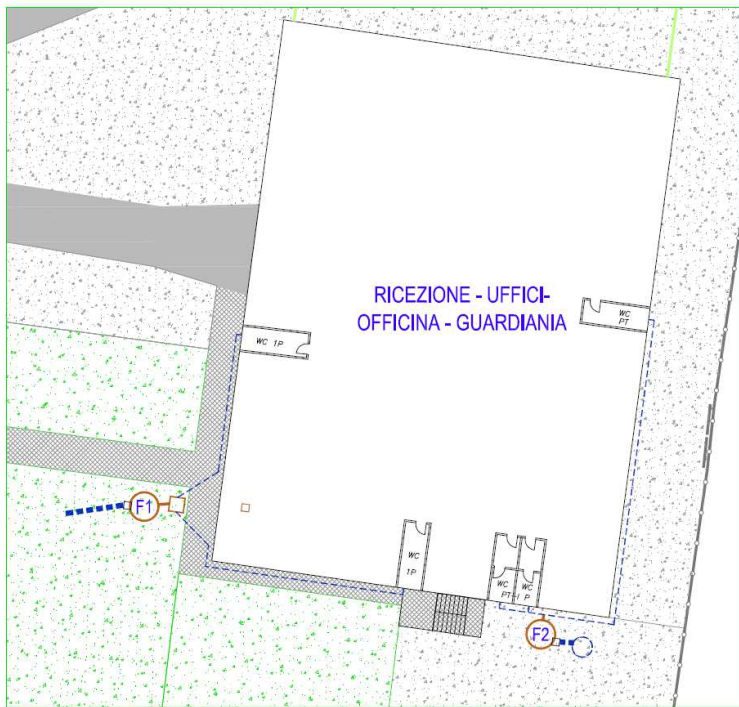

LEGENDA

	Reduzione perimetrale in rete metallica (h 200 cm)
	Capannone Tecnologico
	Terzostruttura di gruzzo
	Ingresso / uscita all'impianto
	Superficie pavimentata
	Camminamento pedonale
	Superficie a verde
	Superficie non pavimentata
	Linea acque meteoriche
	Linea acque di prima pioggia
	Linea acque di seconda pioggia
	Linea acque pluviali
	Linea acque reflue civili
	VPP: nuova vasca in c.a. di accumulo acque di prima pioggia - capacità totale 30 m ³
	Pozzo pendente acque di seconda pioggia
	Pozzi pendenti acque pluviali
	Fosse IMHOFF
	Pozzetto di controllo e separazione acque di prima e seconda pioggia
	Caditoia
	Pozzetto di alleggio filtro delle acque di prima pioggia a protezione del conta litri
	Pozzetto di alleggio conta litri delle acque di prima pioggia

	FOSSE IMHOFF
	LINEA DI SCARICO AL SUOLO
	LINEA DI TRASPORTO REFLUI ALLE FOSSE IMHOFF
	POZZETTI DI ISPEZIONE A VALLE DI TUTTE LE IMMISSIONI PRIMA DELLO SCARICO A SUOLO