


- Legenda
- AREA "A": Messa in Riserva R13 rifiuti in attesa di trattamento
 - AREA "B": Settore di smontaggio iniziale
 - AREA "C": Area stoccaggio rifiuti della prima fase
 - AREA "D": Area stoccaggio rifiuti prodotti da trattamento termico
 - AREA "E": Area trattamento termico

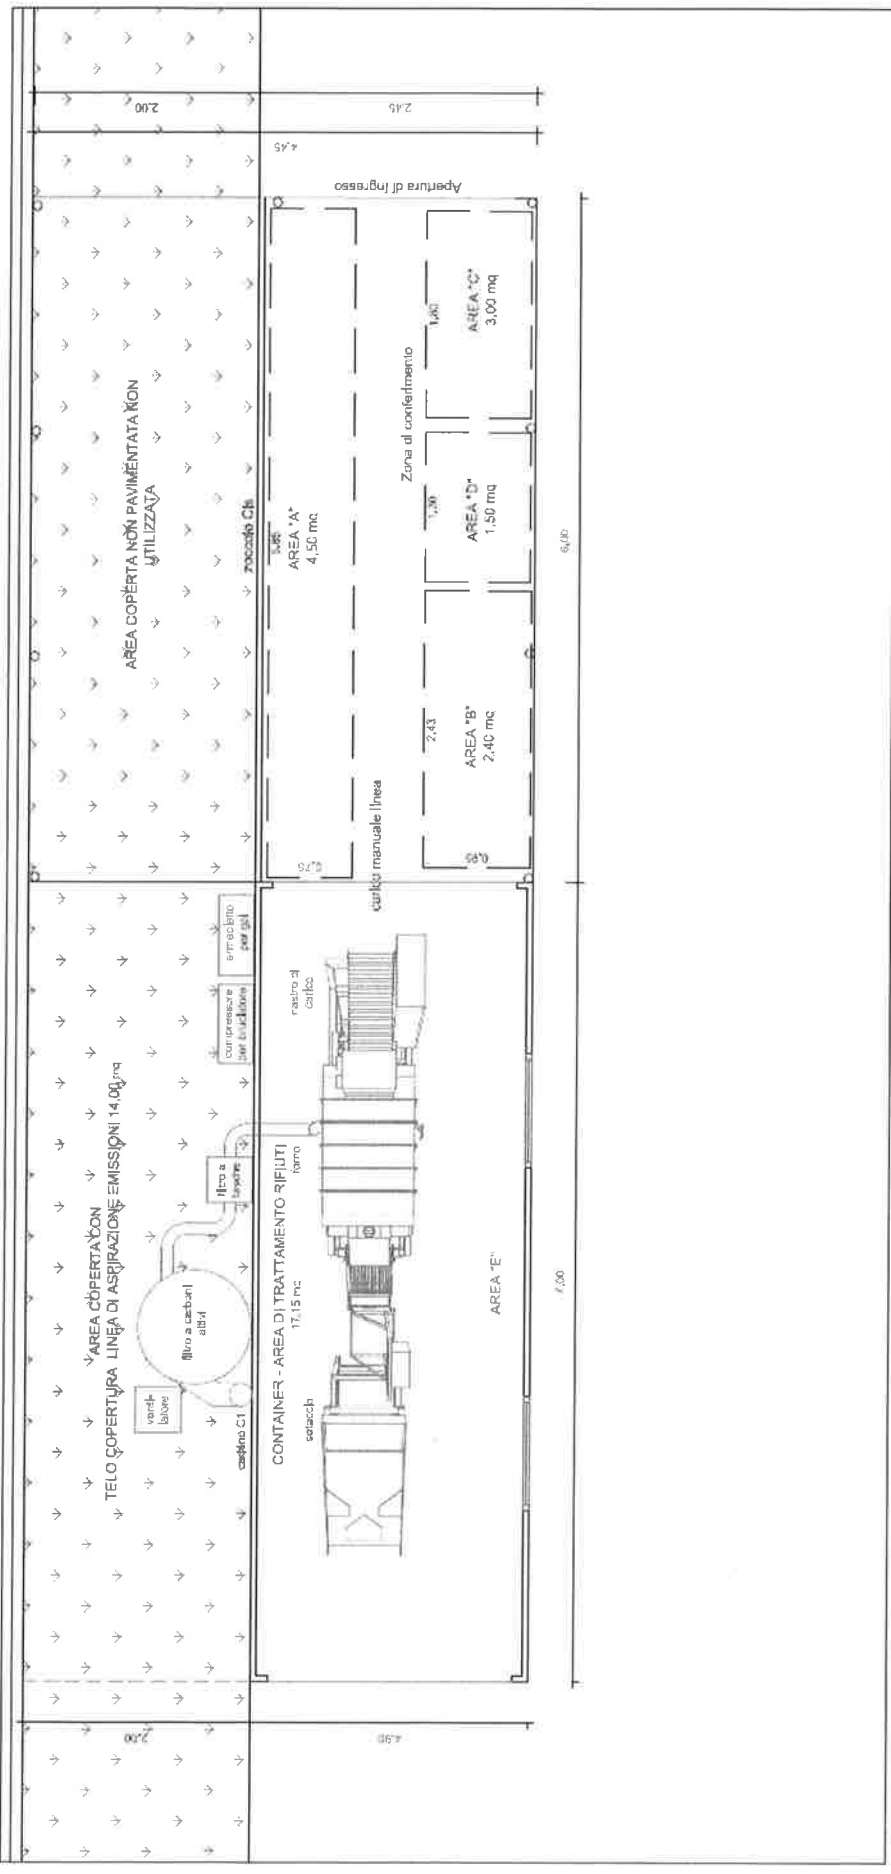

Planimetria lay-out
scala 1:50