Allegato B al Decreto n. 4 **del** 06/07/21

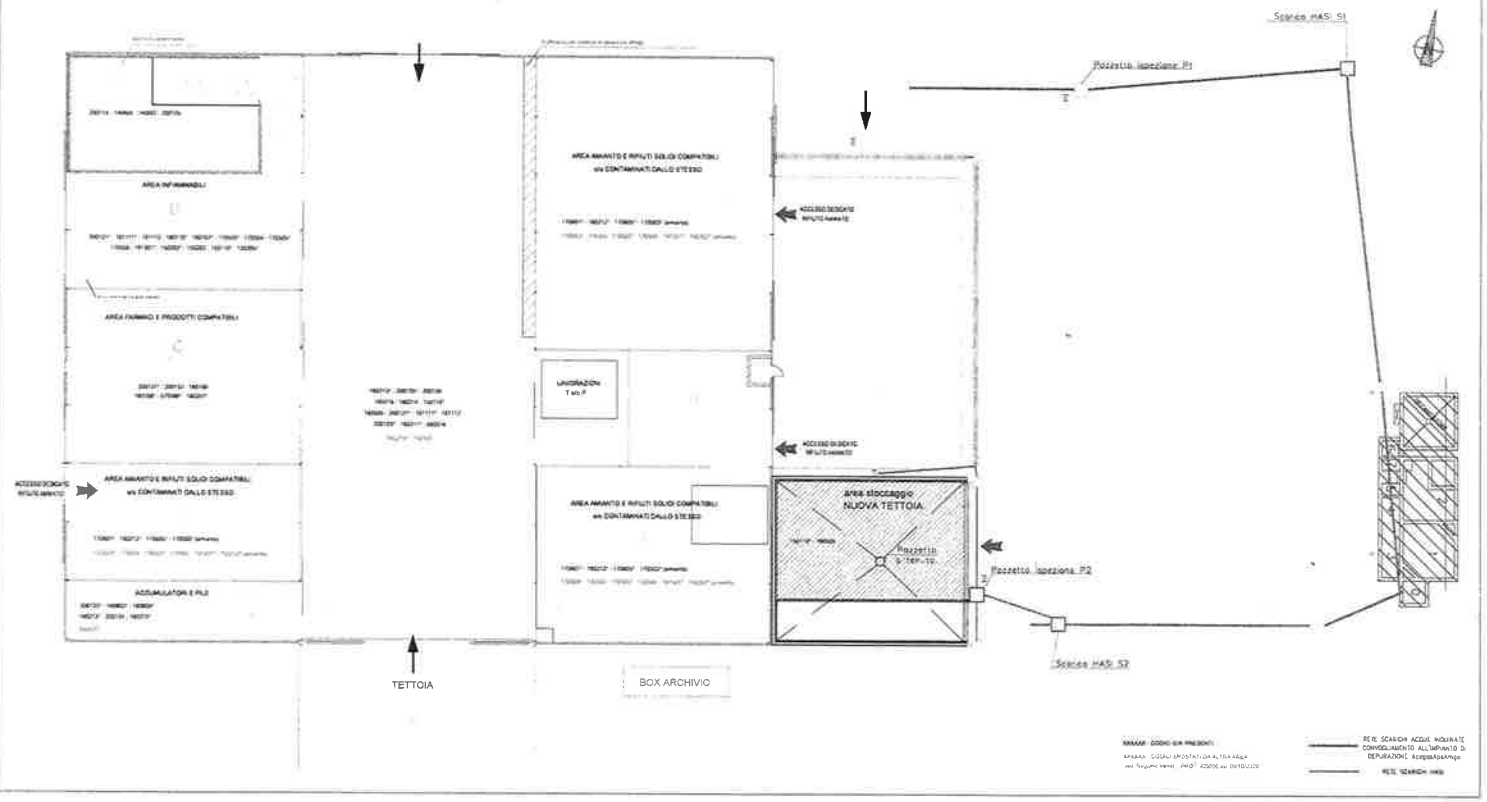

servizi industriali

HERAmbiente

Società del Gruppo Herambiente

Impianto di gestione rifiuti pericolosi e non pericolosi

Padova, Corso Stati Uniti 5/A

Autorizzazione Integrata Ambientale

DSRAT n. 109 del 30/12/2010 e s.m.i

COMUNICAZIONE DI MODIFICA

(art. 29-nonies, co.1 - D.Lgs 152/06 e s.m.i.)

DOCUMENTAZIONE INTEGRATIVA

(rif. Regione Veneto Prot. 423930 del 06/10/2020)

ELABORATO 3

Planimetria aree di deposito e stoccaggio - Stato di Progetto

Approvato	K. Gamberini R. Boschi		
Controllato	S. Ruzzon F. Zanni		
Redatto	S. Piccioni		
Rev.	01	**Data**	04/03/2021
Cod. Doc.	ST 01 PD AA 00 MQ 01 03.00	**Scala**	1:250