Allegato B2 al decreto
n. 76 del 26 SET. 2017

PLANIMETRIA scala 1:250

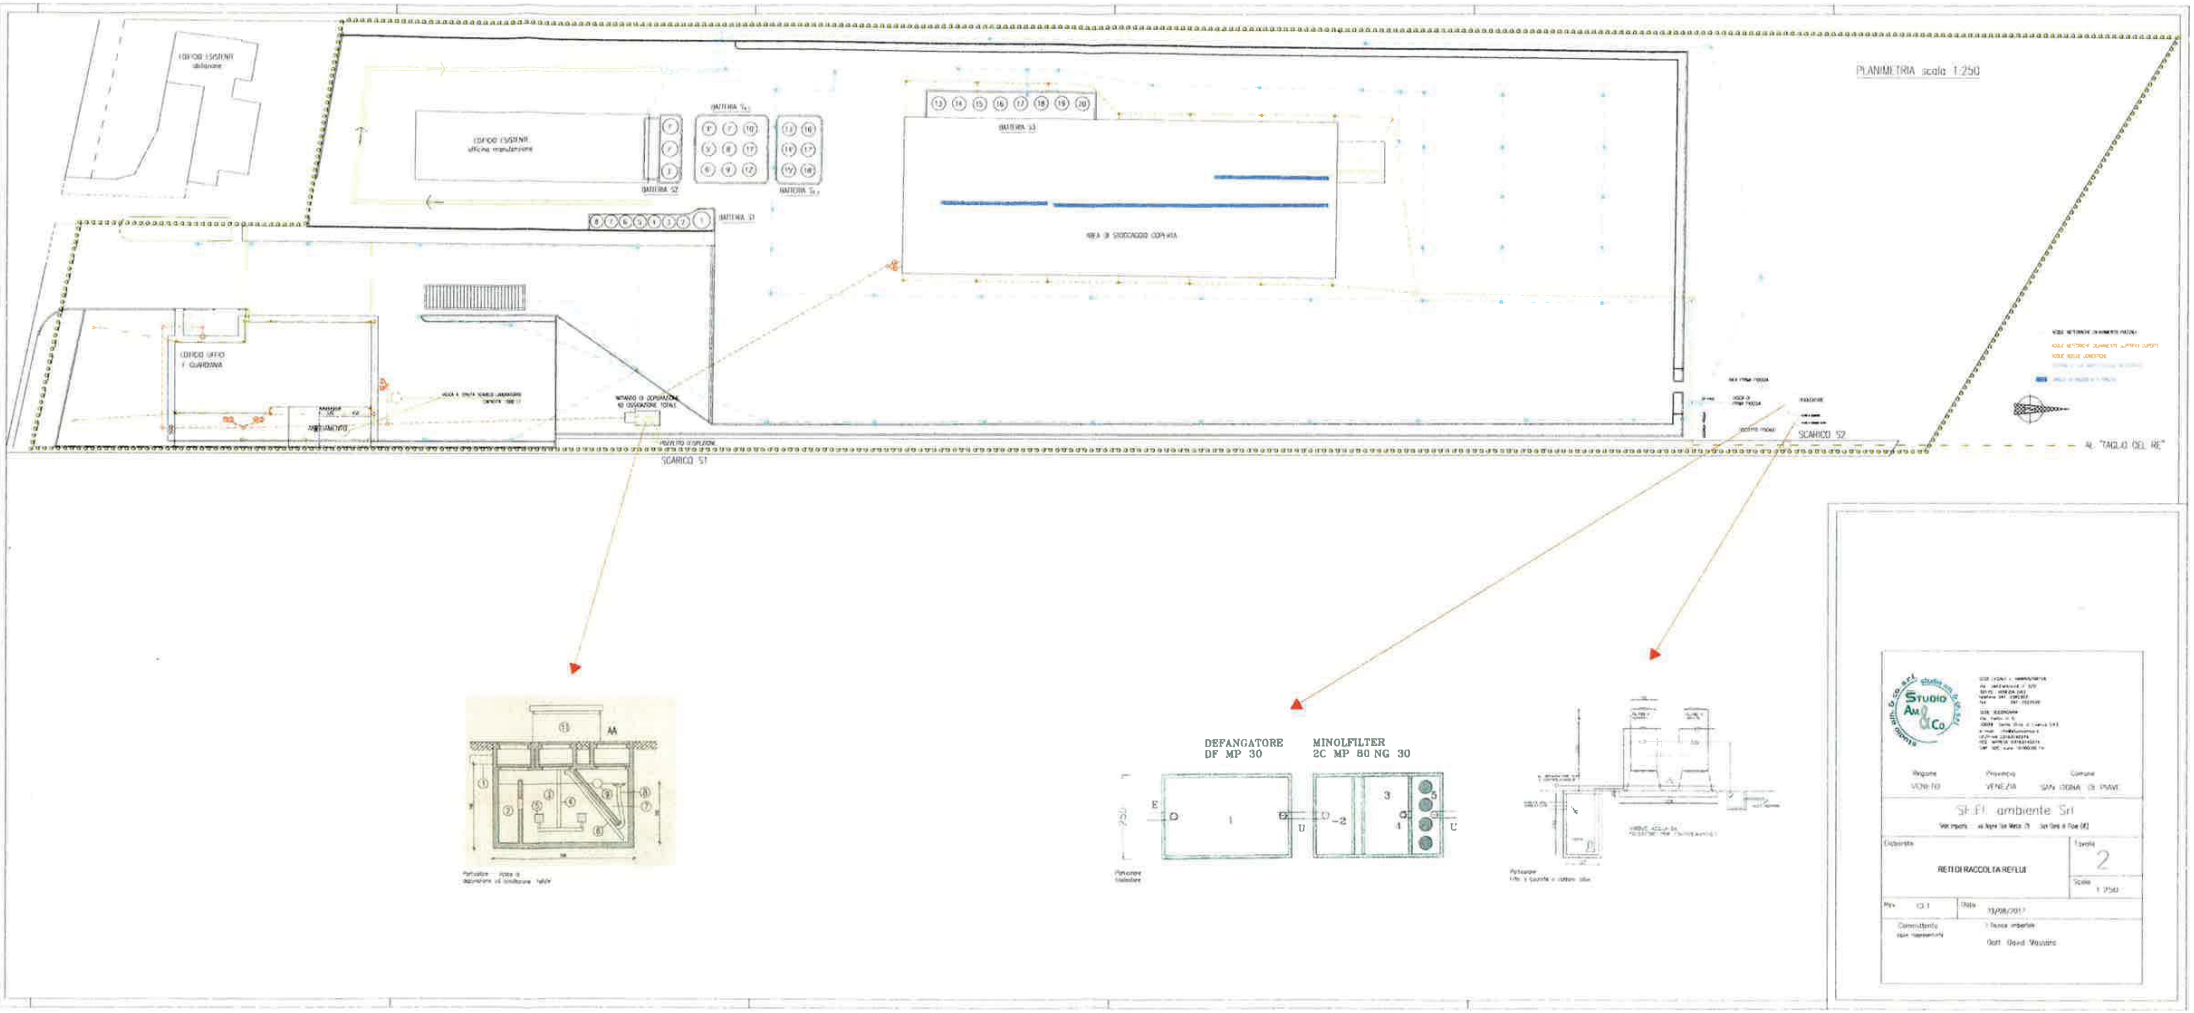

Studio Ambiente & Co.

Regione	Provincia	Comune
VENETO	VENEZIA	SAN DONA' DI PIAVE

SF.FI ambiente Srl

Via Ippolito Nievo, 35 San Dona di Piave (VE)

Elaborato: RETI DI RACCOLTA REFLUI

Tavola: 2

Scala: 1:250

Rev: 00.1 Data: 13/08/2017

Committente: Ditta Interessata

Dott. David Visentin