


Mapa con individuazione delle aree oggetto di concessione:

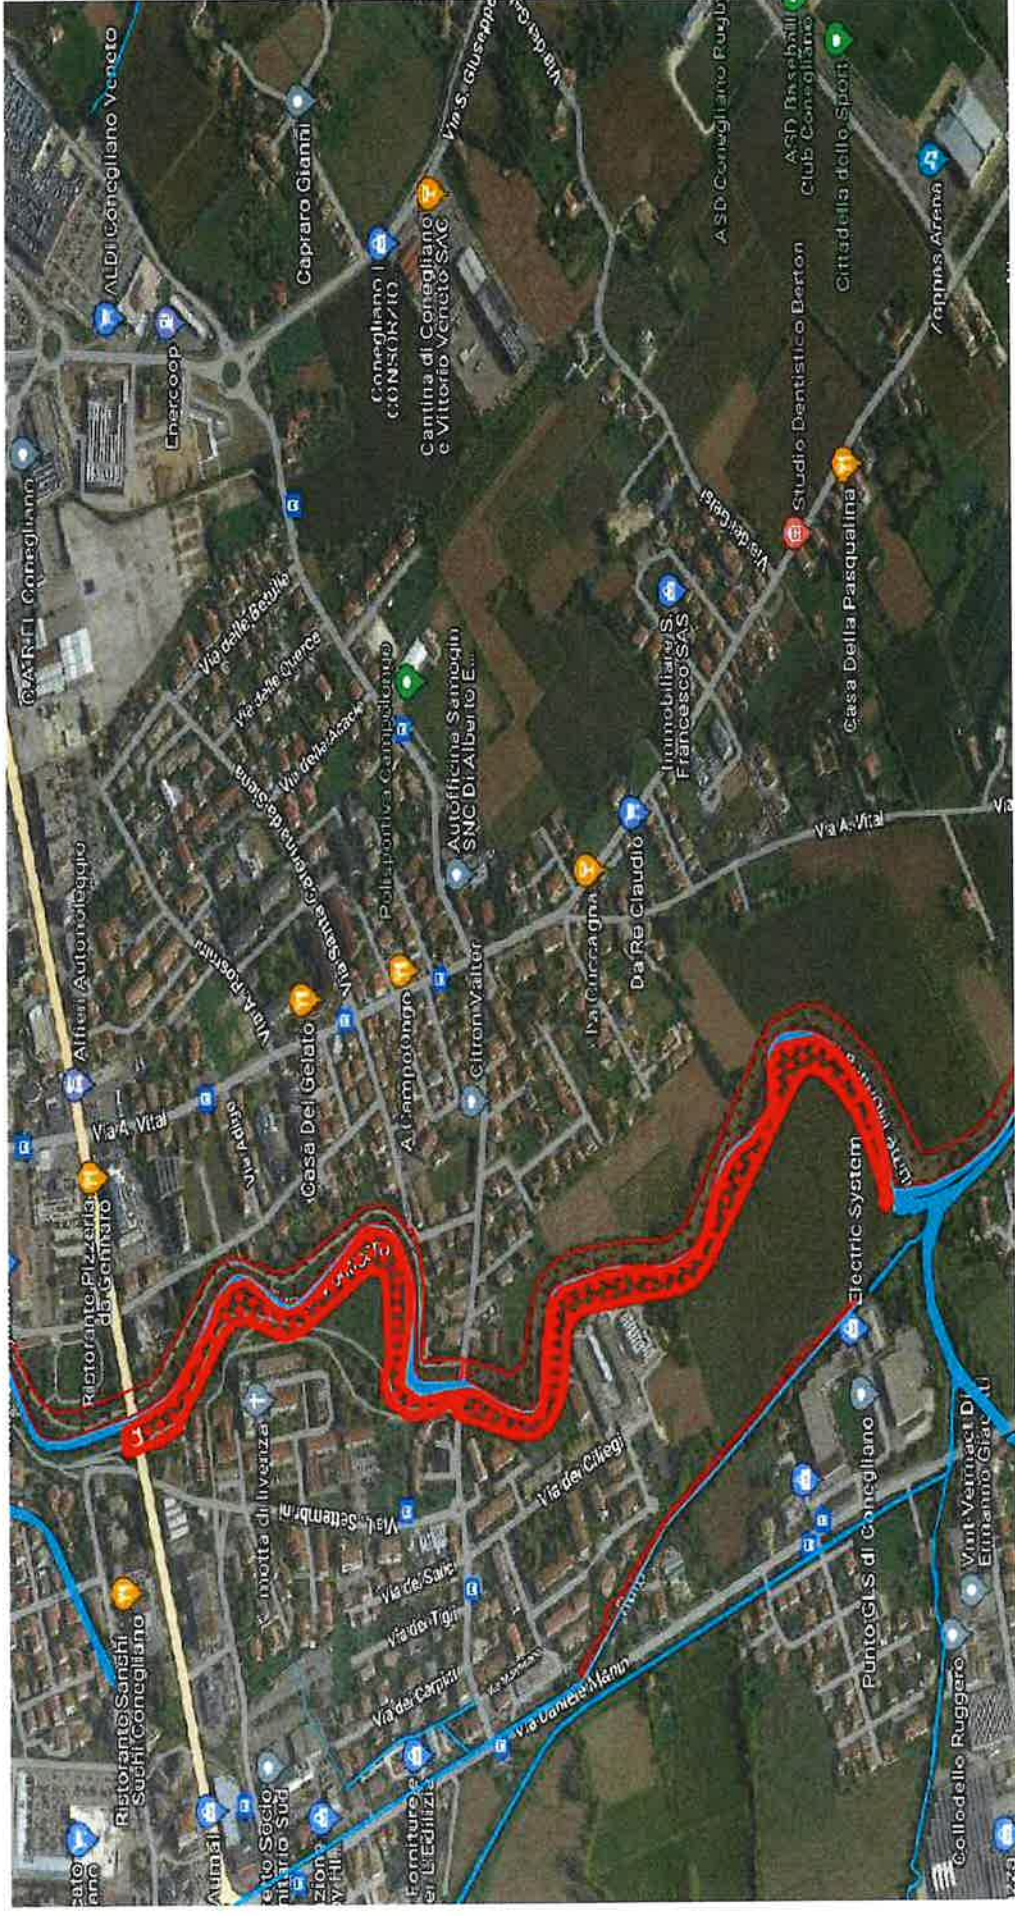

CONCESSIONE DI SFALCIO SF0018 - SUPERFICIE 37.604 mq