ALLEGATO A AL DECRETO DEL DIRETTORE DI AREA TUTELA E SVILUPPO DEL TERRITORIO
N. _____ DEL _____

LAYOUT ATTIVITA' EUROVENETA
STATO FUTURO (1:100)

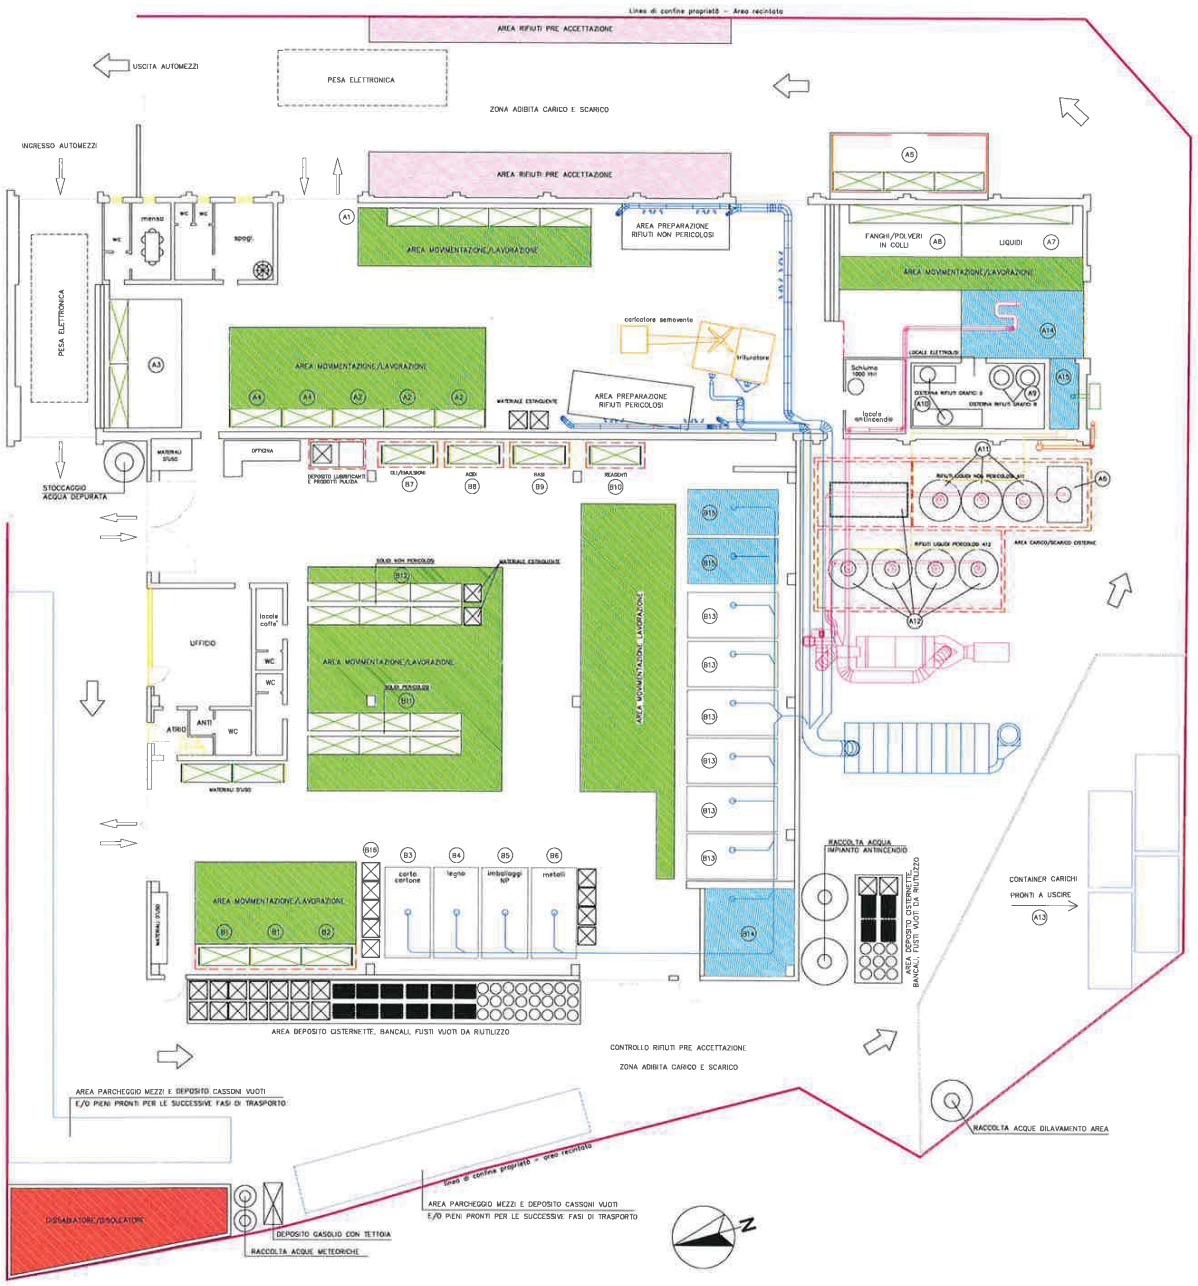

LEGENDA

- A1 DEPOSITO RIFIUTI NON PERICOLOSI – NP IN D
- A2 DEPOSITO RIFIUTI PERICOLOSI – P IN D
- A3 AMIANTO – P IN D
- A4 LANA DI ROCCIA, MATERIALI ISOLANTI – P NP IN D
- A5 SOLVENTI – P IN R/D
- A6 CISTERNA PRE-TRATTAMENTO LIQUIDI – P NP
- A7 LIQUIDI – P NP IN D
- A8 FANGHI/POLVERI IN COLLI – P NP IN R/D
- A9 CISTERNE RIFIUTI GRAFICI – P IN R
- A10 CISTERNE RIFIUTI GRAFICI – P IN D
- A11 SERBATOI RIFIUTI LIQUIDI NON PERICOLOSI – NP IN R/D
- A12 SERBATOI RIFIUTI LIQUIDI PERICOLOSI – P IN R/D
- A13 RIFIUTI NON PERICOLOSI IN USCITA – NP IN R/D
- A14 AREA MISCELAZIONE LIQUIDI/LAVAGGIO COLLI
- A15 LOCALE TRAVASO SOLVENTI
- B1 RIFIUTI LIQUIDI IN COLLI – P NP IN R
- B2 BOMBOLETTE SPRAY – P NP IN R/D
- B3 CARTA CARTONE – NP IN R
- B4 LEGNO – NP IN R
- B5 IMBALLAGGI NP – NP IN R
- B6 METALLI – NP IN R
- B7 OLI/EMULSIONI – P IN R/D
- B8 ACIDI – P IN R/D
- B9 BASI – P IN R/D
- B10 REAGENTI – P IN R/D
- B11 RIFIUTI SOLIDI PERICOLOSI – P IN R
- B12 RIFIUTI SOLIDI NON PERICOLOSI – NP IN R
- B13 RIFIUTI SOLIDI PERICOLOSI E NON PERICOLOSI – P NP IN R/D
- B14 AREA MISCELAZIONE SOLIDI
- B15 AREA MISCELAZIONE FANGHI/POLVERI
- B16 RAEE – P NP IN R

AREA PRE ACCETTAZIONE RIFIUTI
AREA MOVIMENTAZIONE/LAVORAZIONE
AREA MISCELAZIONE RIFIUTI
BACINI DI CONTENIMENTO/CORDOLI
LINEE DI DISTRIBUZIONE RIFIUTI LIQUIDI

IL LEGALE RAPPRESENTANTE:
EURO Veneta SRL
Via Molinara 7
37060 Sona (VR)
P.IVA 02290420239

IL TECNICO:

DATA STESURA: 14.07.2017
REVISIONE:
COMMITTENTE: EUROVENETA s.r.l. 37060 SONA (VR) VIA MOLINARA 7
OGGETTO: Layout Attività EuroVeneta
SCALA: 1:100
TAVOLA N°: 3/C11