


ID 5495 - DECRETO DI ASSERVIMENTO COATTIVO E OCCUPAZIONE TEMPORANEA, PER PUBBLICA UTILITÀ DEGLI IMMOBILI NECESSARI ALL'ESECUZIONE DEI LAVORI ATTI ALLA "REALIZZAZIONE RETI FOGNARIE NELLA FRAZIONE DI CA' PASQUA NEL COMUNE DI CHIOGGIA" COMUNICAZIONE DI APPROVAZIONE PROGETTO DEFINITIVO COMPORANTE APPOSIZIONE DEL VINCOLO PREORDINATO ALL'ESPROPRIO, FINALIZZATO ALL'ASSERVIMENTO COATTIVO E ALL'OCCUPAZIONE TEMPORANEA, CON CONTESTUALE DICHIARAZIONE DI PUBBLICA UTILITÀ' E COSTITUZIONE DEL TITOLO ABILITATIVO ALLA REALIZZAZIONE DELLE OPERE E NOTIFICAZIONE ELENCO DEI BENI. CONSIGLIO DI BACINO LAGUNA DI VENEZIA C.I. FCP16080100 (Art. 20 comma 14, 23 e 24 del D.P.R. 8 giugno 2001, n. 327 e successive modifiche ed integrazioni). **DECRETO 04/2019 DEL 24/05/2019 PROT. N. 43691**


Allegato A) "PIANO PARTICELLARE - ELENCO DITTE DECRETO - INDENNITA' PROVVISORIA"													
Ditta N°	Cognome Nome	Comune	Foglio	Mappale Catasto Terreni	Sup. catastale ha.a.ca	Qualità	Cultura in atto	Ci.	Superficie Servitù Coattiva MQ	Occupazione Temporanea MQ	Indennità Asservimento Euro	Indennità occupazione temporanea per ogni anno di occupazione Euro	N° Mandato di pagamento indennità di asservimento
1	ZARATTINI BRUNO	Chioggia	52	28	50 90	SEMINATIVO	capezzagna erbosa	1	408	204	€ 612,00	€ 102,00	INDENNITA' DI ASSERVIMENTO DI € 2.583,00 NON ACCETTATA DEPOSITATA PRESSO IL MEF - SERVIZIO DEPOSITI DEFINITIVI CON MANDATO DI PAGAMENTO N° 11660DEL 07/12/2018 - DEP. DEFINITIVO N° 1330840 DE L. 27/11/2018
				85	5 86 20	SEMINATIVO	capezzagna erbosa	1	1314	657	€ 1.971,00	€ 329,00	
Totale Indennità Ditta 1											€ 2.583,00	€ 431,00	

ESTRATTO DI PLANIMETRIA CATASTALE
Comune di Chioggia Foglio 52
Scala 1:2000

ALLEGATO B

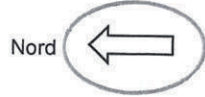

- AREA SERVITU'
- AREA OCCUPAZIONE TEMPORANEA

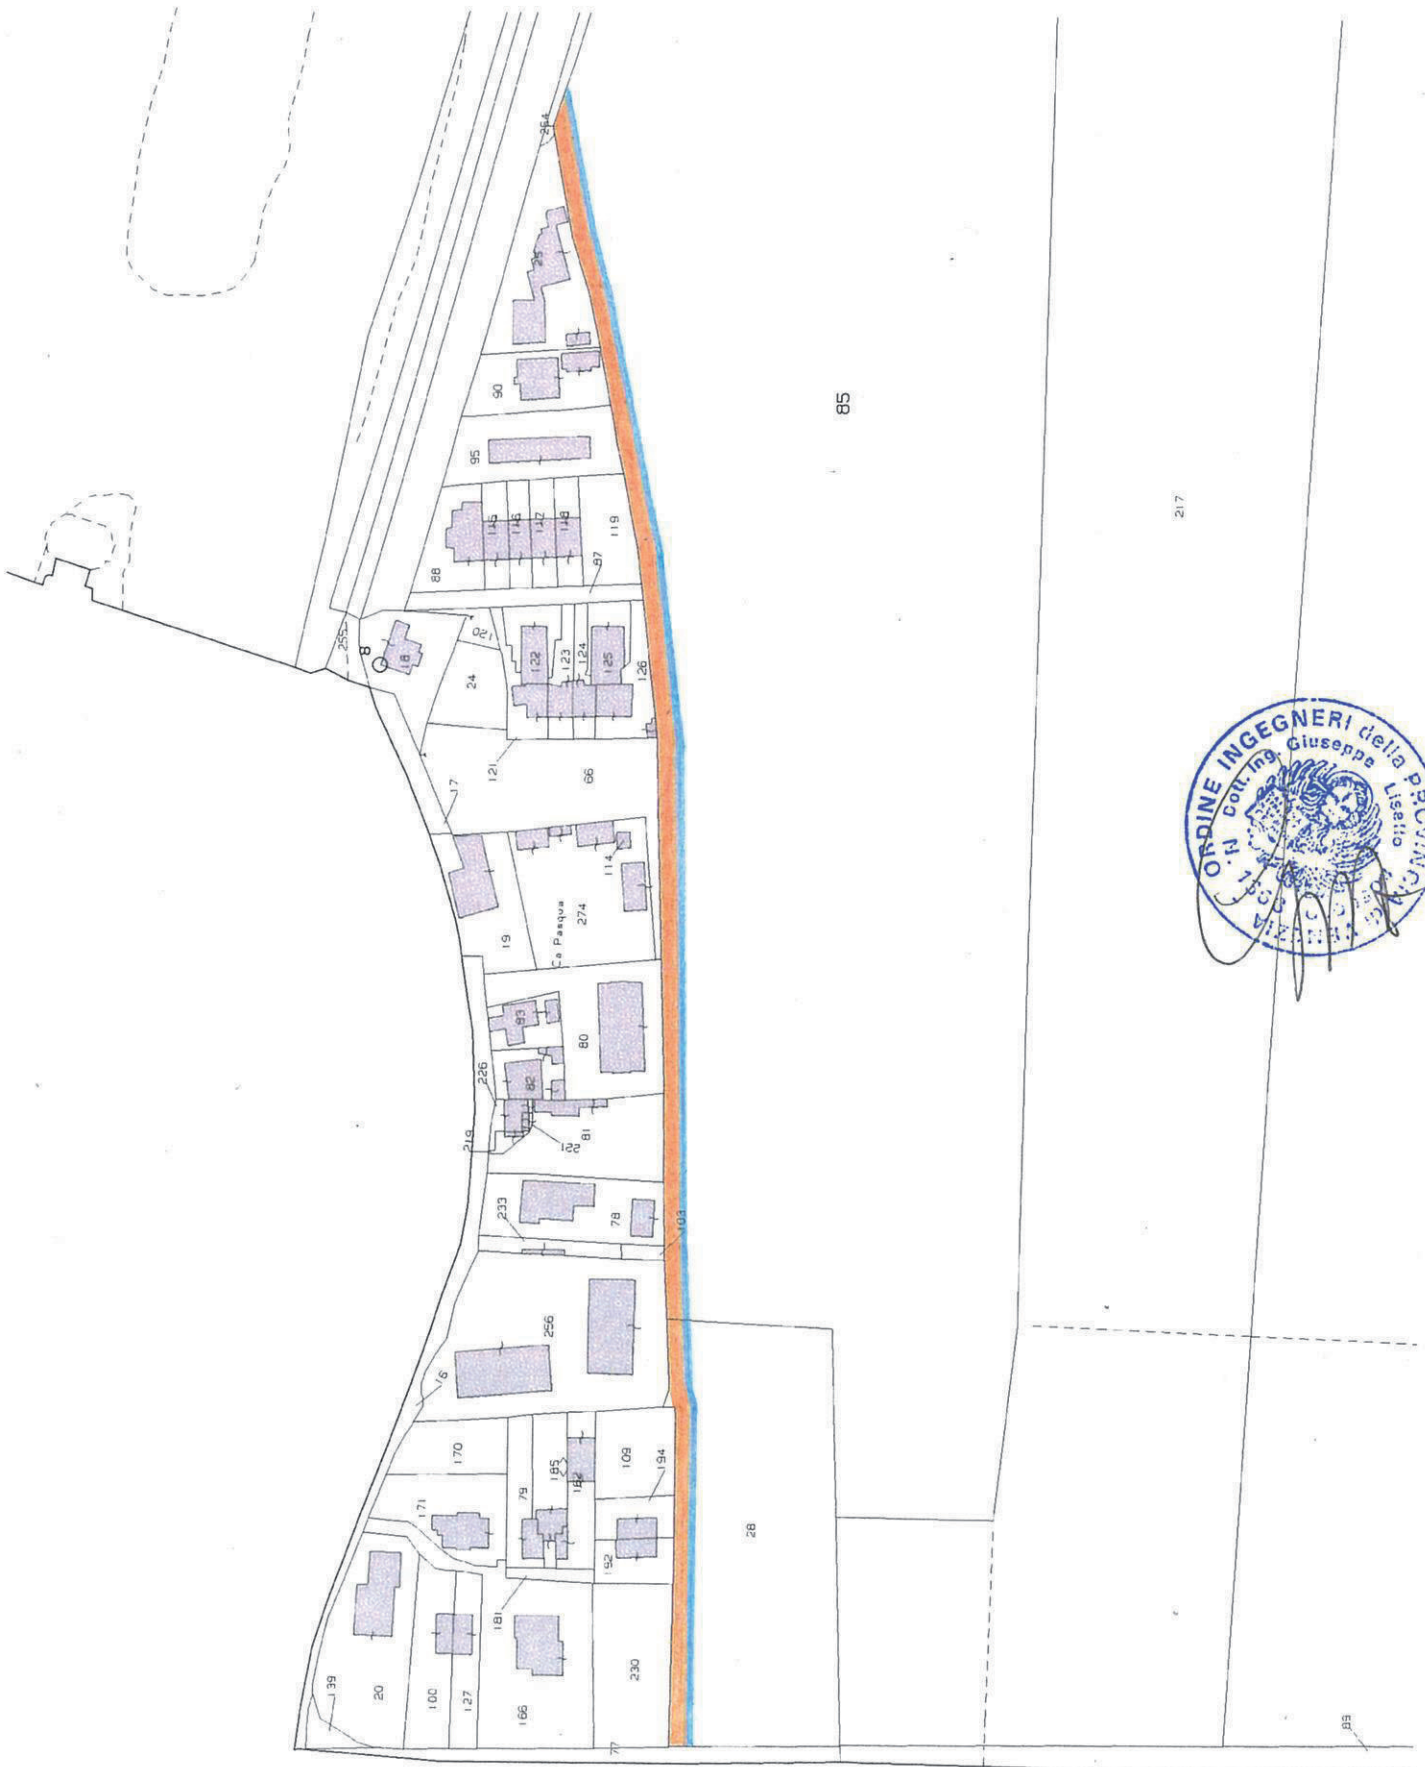

DESCRIZIONE FASCIA DI SERVITU': COMUNE DI CHOGGIA - FOGLIO 52

Mappale 28	Area servitù: mq 408	Fascia di servitù avente larghezza costante pari a metri 4,00, parallela e contigua al confine nord del mappale stesso ed estesa dal confine ovest al confine est del mappale, come indicato in arancio nella planimetria catastale riportata di seguito . Tale area è già gravata da servitù di acquedotto e fognatura per la medesima estensione.
Mappale 85	Area servitù: mq 1314	Fascia di servitù avente larghezza costante pari a metri 4,00, parallela e contigua al confine nord del mappale stesso ed estesa dal confine ovest al confine nord-est del mappale, come indicato in arancio nella planimetria catastale riportata di seguito. Tale area è già gravata da servitù di acquedotto e fognatura per la medesima estensione.



