



**COMMISSARIO DELEGATO**

**PRIMI INTERVENTI URGENTI DI PROTEZIONE CIVILE IN CONSEGUENZA DEGLI ECCEZIONALI EVENTI METEOROLOGICI CHE HANNO INTERESSATO IL TERRITORIO DELLA REGIONE VENETO, DAL 27 OTTOBRE AL 5 NOVEMBRE 2018.**  
(Delibera del Consiglio dei Ministri dell'8 novembre 2018 e Ordinanza del Capo del Dipartimento della Protezione civile n. 558 del 15 novembre 2018)



**Regione Veneto  
Provincia di TREVISO  
Comune di PEDEROBBA**

**IL SOGGETTO ATTUATORE  
SINDACO DI PEDEROBBA**

**LAVORI DI  
"SISTEMAZIONE IDRAULICA PARTE TERMINALE DEL RIO  
FRANZANA"**

**INTERVENTO LN145-2021-D-TV-116 CUP: B17H19003470006**

**PROGETTO DEFINITIVO/ESECUTIVO**

Titolo Tav.

**PIANO PARTICELLARE**

N.

**G**

**IL PROGETTISTA:  
- ing. Luca Luchetta -**



**IL RUP:  
- Geom. Irene Marciano -**

Scala

Cod.

Liv.

WBS

Disciplina

Cod. Elaborato

Rev.

C

B

A

CONSEGNA

LL

Rev.

Descrizione

Data


Redatto

Verificato

Approvato




**PROTEZIONE CIVILE**  
Presidenza del Consiglio dei Ministri  
Dipartimento della Protezione Civile

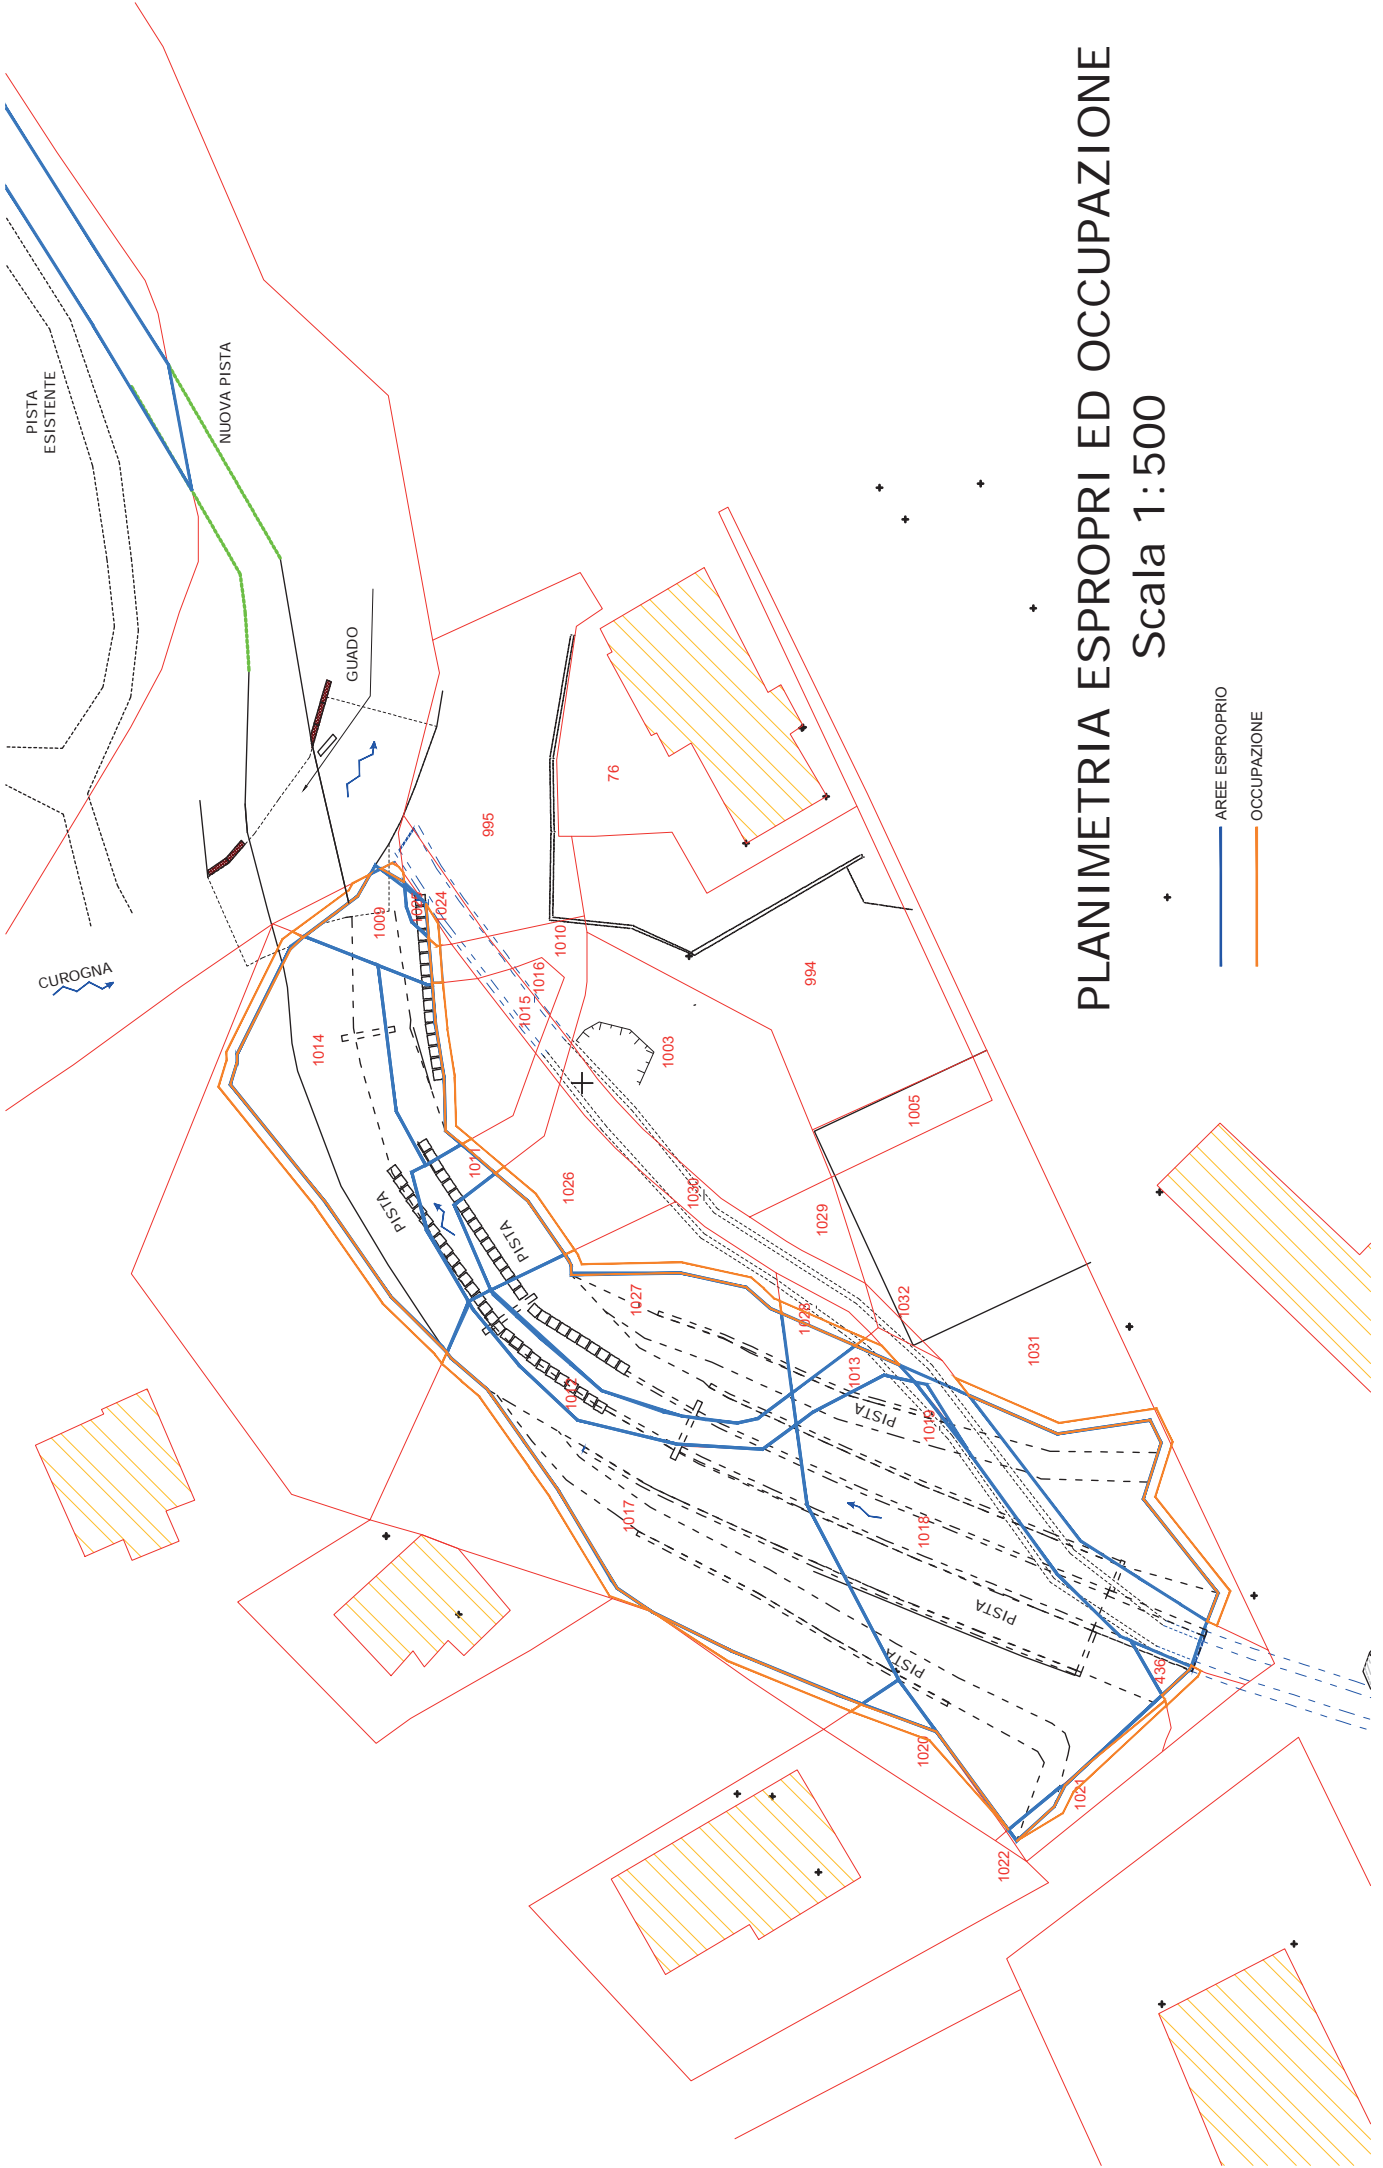

# PLANIMETRIA ESPROPRI ED OCCUPAZIONE

## Scala 1:500

- AREE ESPROPRIO
- OCCUPAZIONE

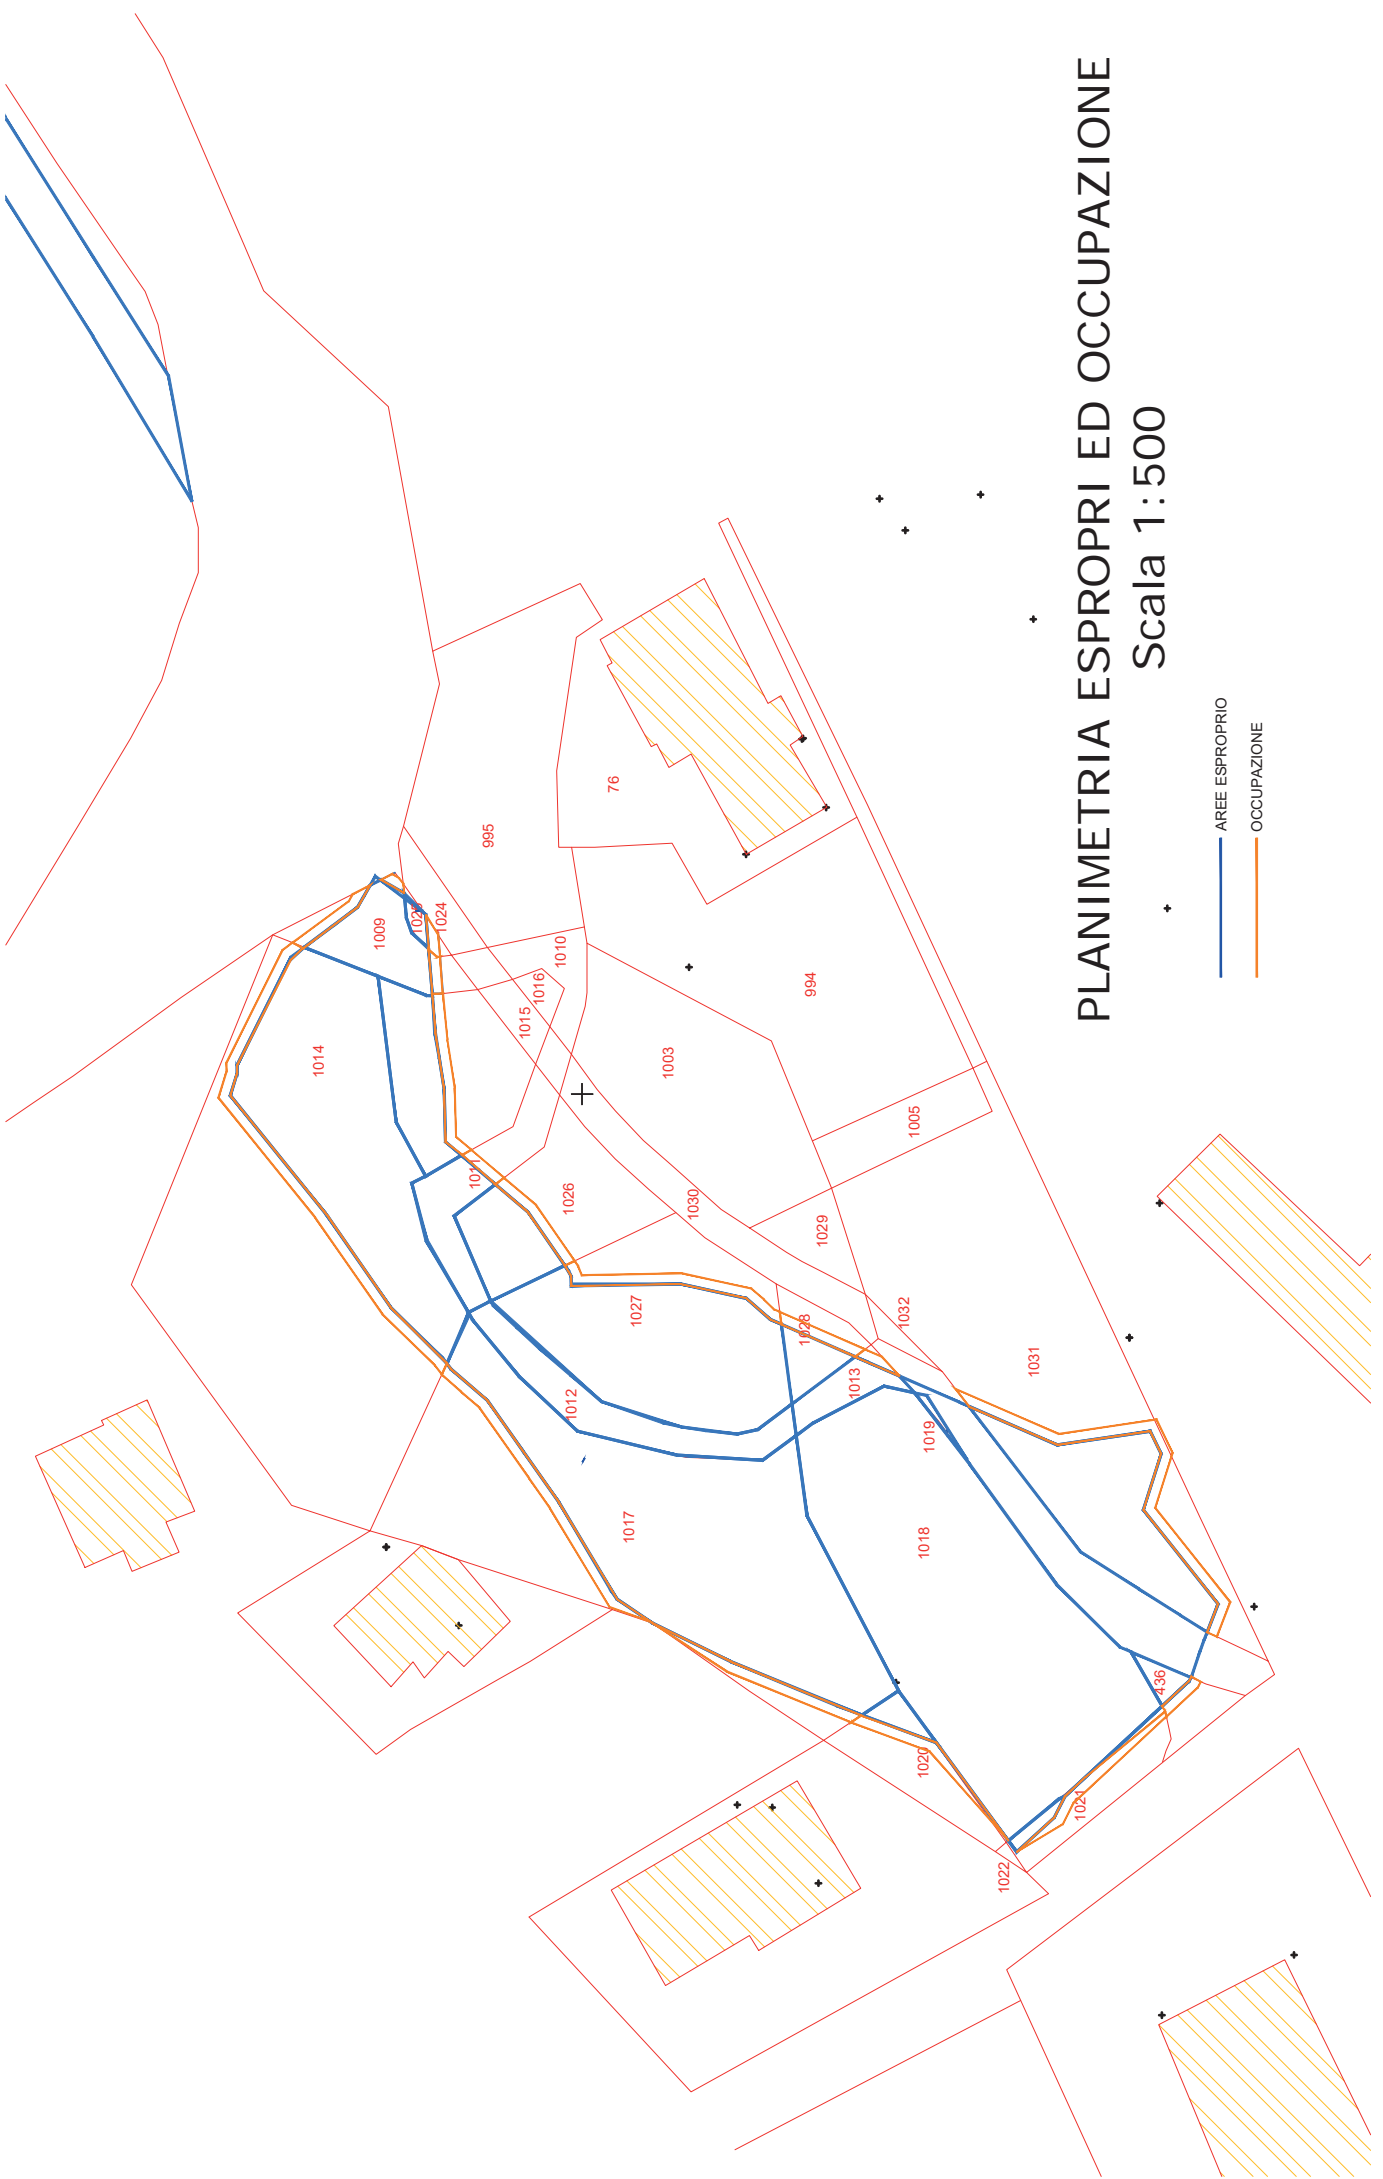

# PLANIMETRIA ESPROPRI ED OCCUPAZIONE


## Scala 1:500

- AREE ESPROPRIO
- OCCUPAZIONE

# PLANIMETRIA ESPROPRI ED OCCUPAZIONE

## Scala 1:1000

AREE ESPROPRIO  
OCCUPAZIONE

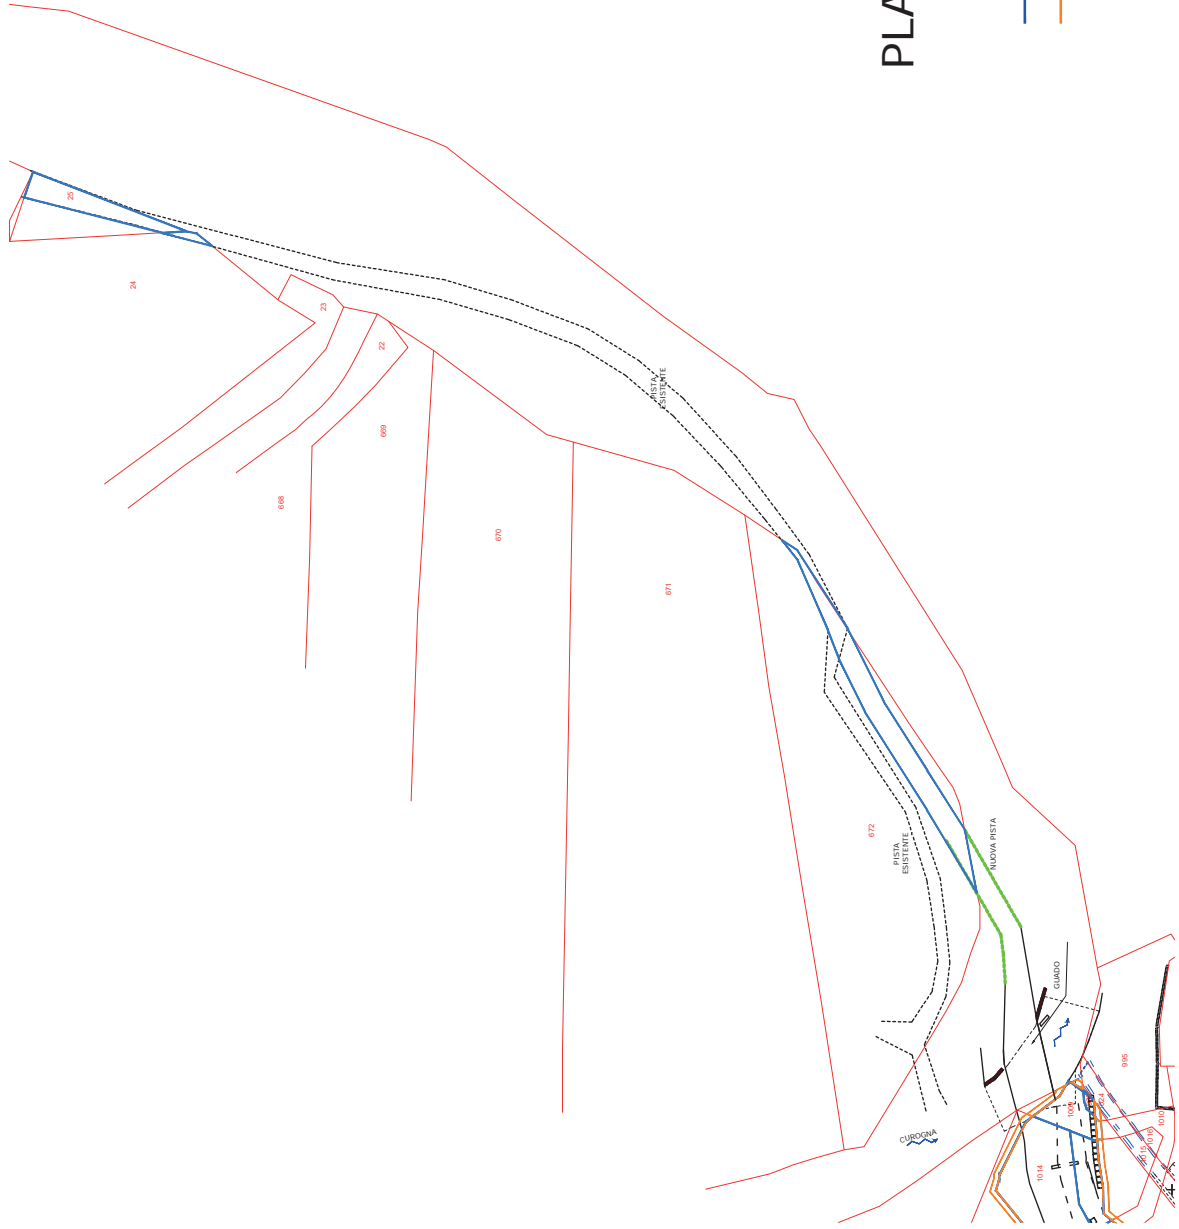

# PLANIMETRIA ESPROPRI ED OCCUPAZIONE

## Scala 1:1000

