


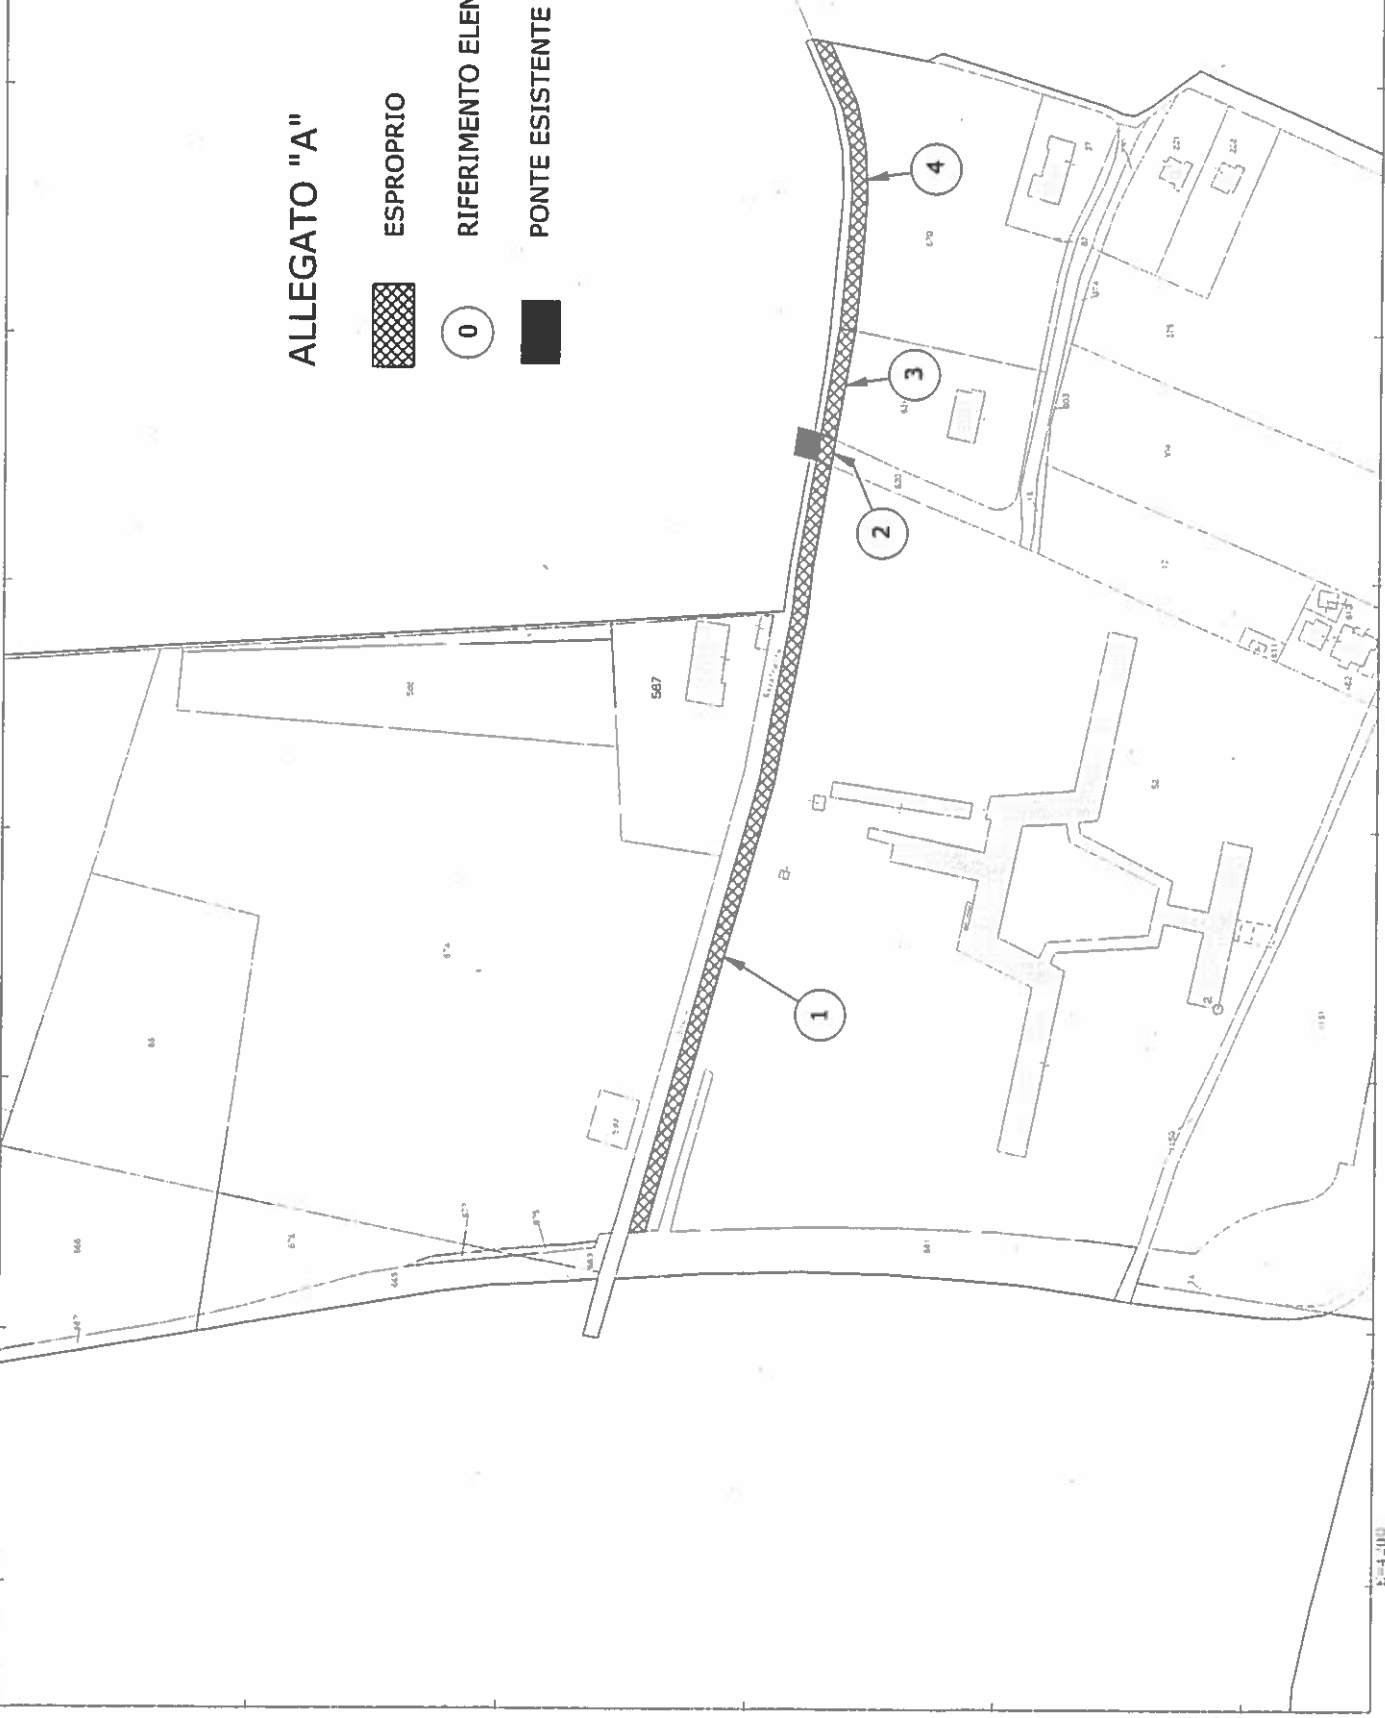


# ALLEGATO "A"

-  ESPROPRIO
-  RIFERIMENTO ELENCO DITTE
-  PONTE ESISTENTE

Al: 2 A



Al. 2 B

ALLEGATO "B"

ESPROPRIO

RIFERIMENTO ELENCO DITTE

