

INQUADRAMENTO GENERALE

ALLEGATO "D" AL DECRETO DI ASSERVIMENTO
INDIVIDUAZIONE FASCIA DI SERVITÙ

Asse della fascia di servitù larga m 4,00


ALLEGATO "D" AL DECRETO DI ASSERVIMENTO INDIVIDUAZIONE FASCIA DI SERVITU'

Asse della fascia di servitù larga m 4,00

Condotta su strada



Scala 1:10000

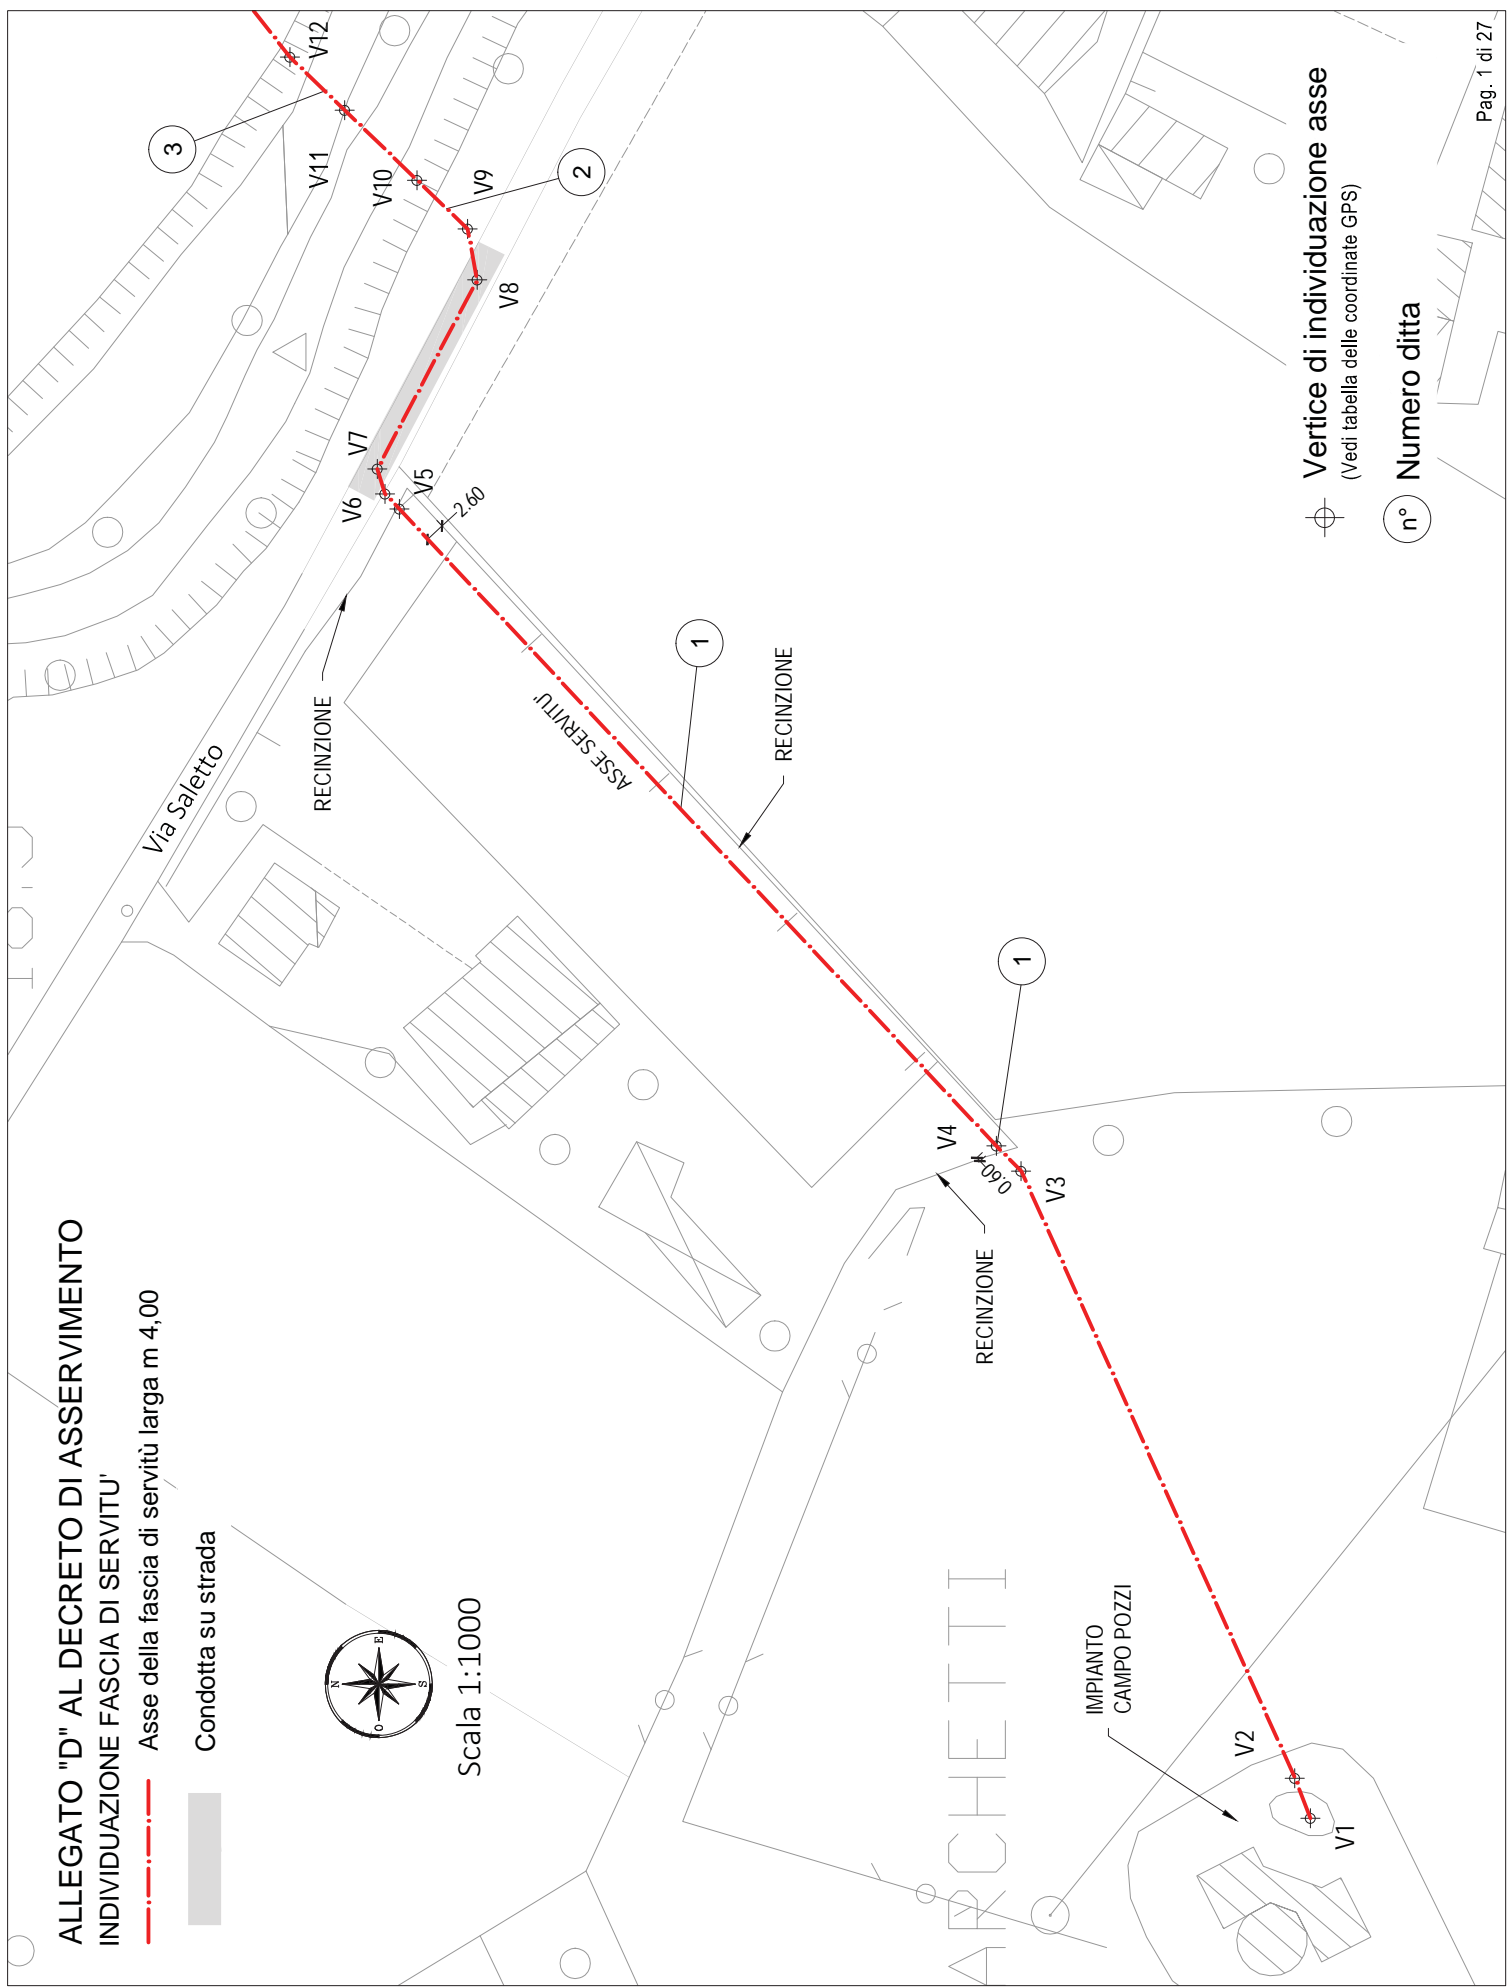

Vertice di individuazione asse
(Vedi tabella delle coordinate GPS)

n° Numero ditta


**ALLEGATO "D" AL DECRETO DI ASSERVIMENTO
INDIVIDUAZIONE FASCIA DI SERVITU'**

— · — · — · — Asse della fascia di servitù larga m 4,00

▬ Condotta su strada



Scala 1:1000

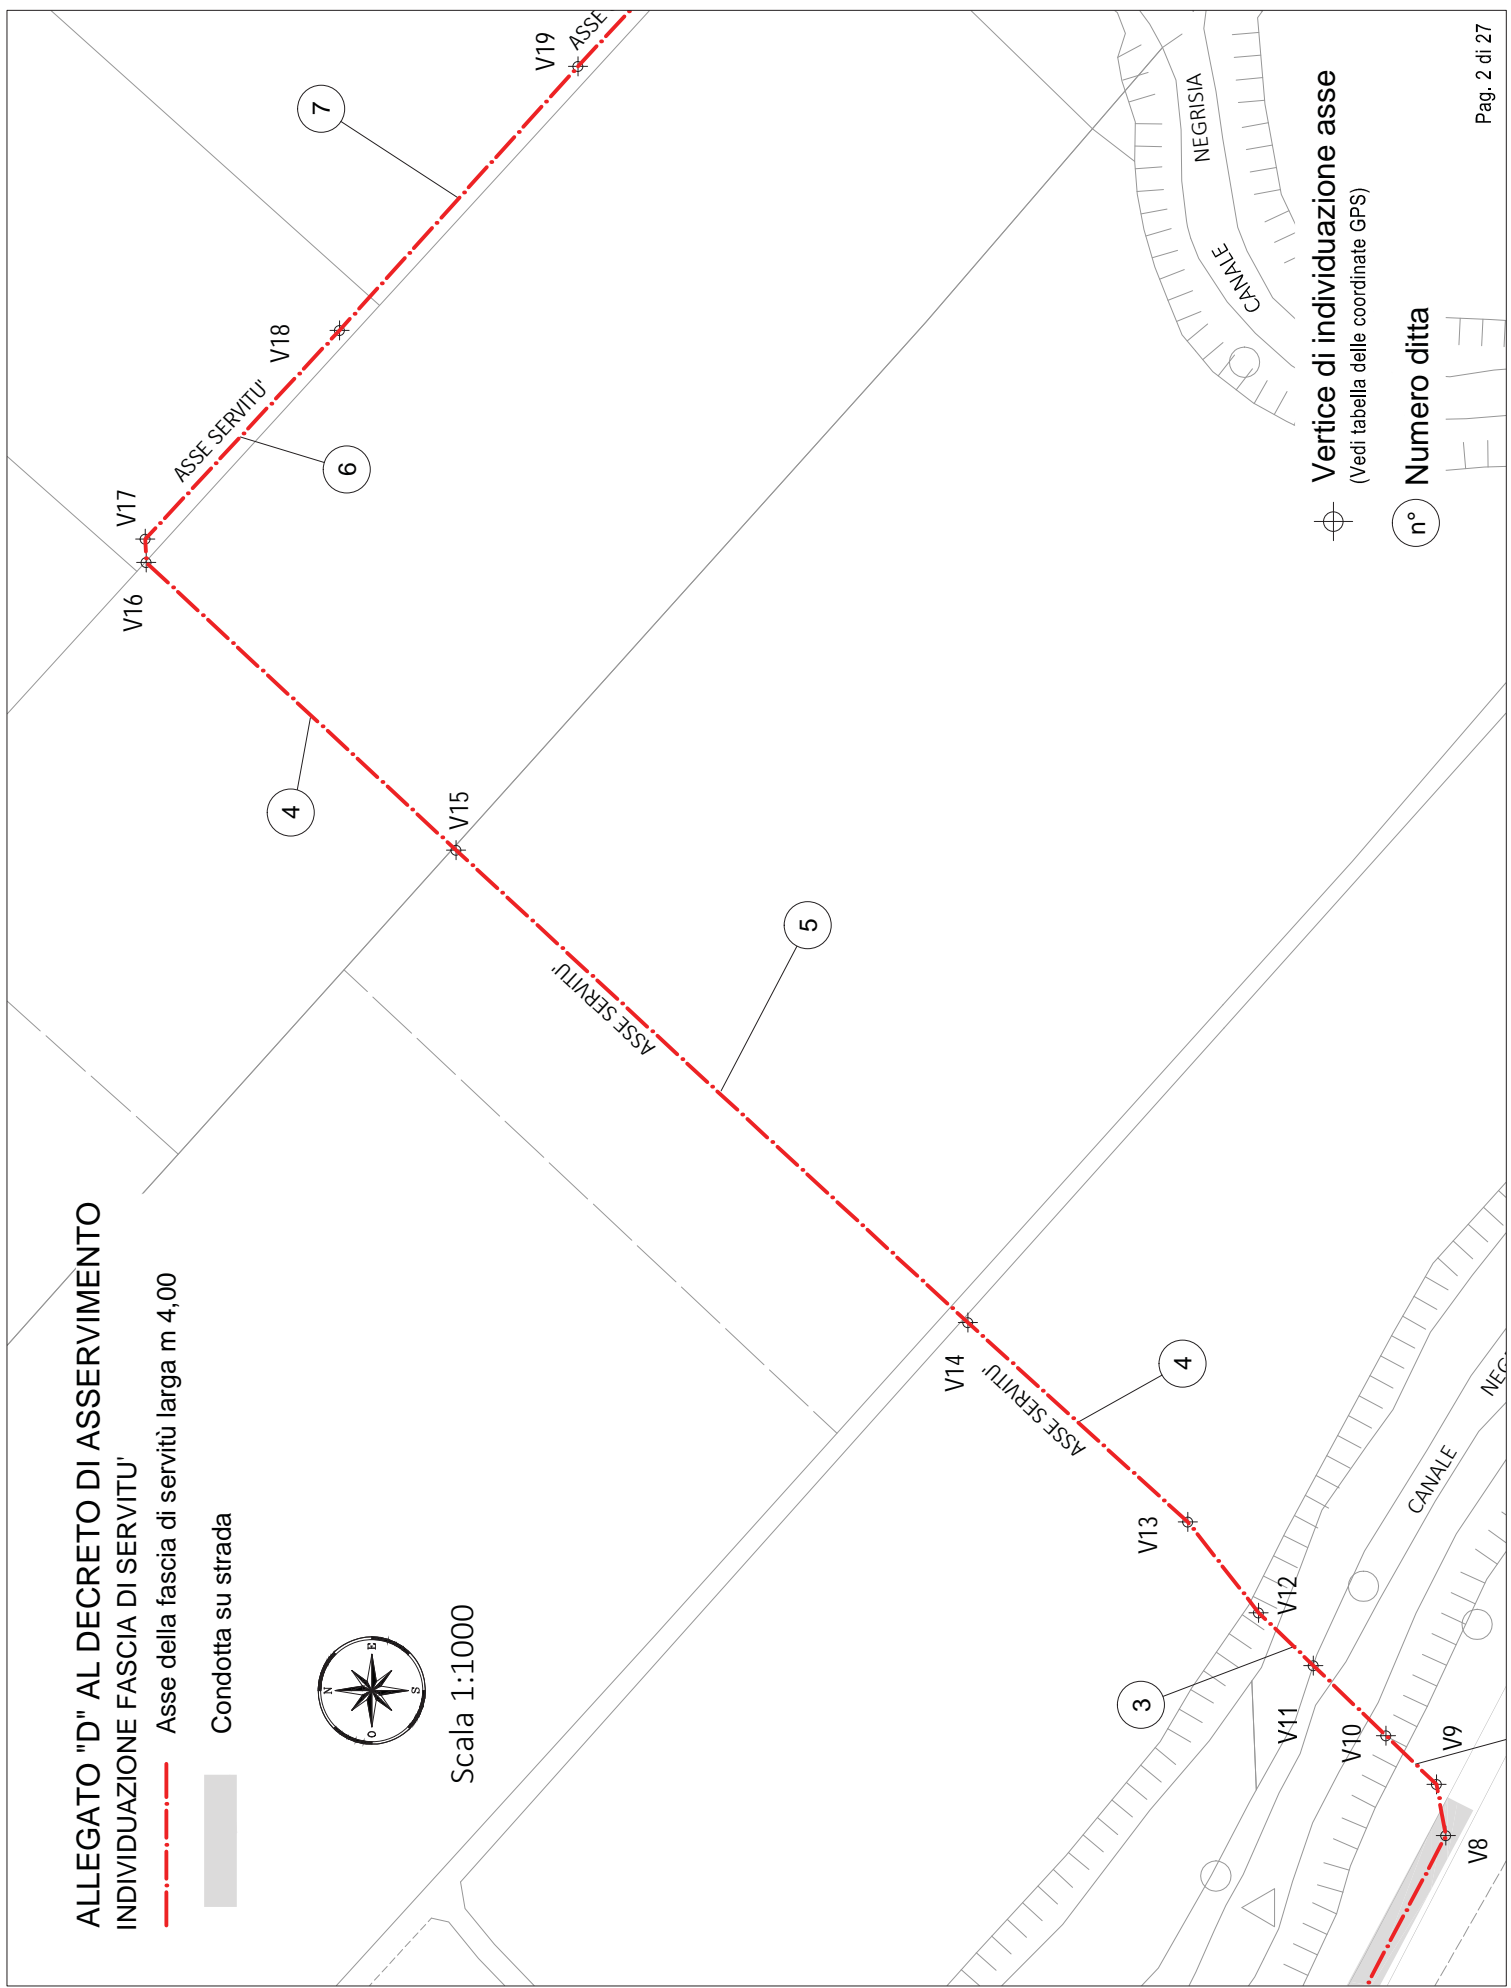


⊕ Vertice di individuazione asse
(Vedi tabella delle coordinate GPS)

⊙ n° Numero ditta

**ALLEGATO "D" AL DECRETO DI ASSERVIMENTO
INDIVIDUAZIONE FASCIA DI SERVITU'**

Asse della fascia di servitù larga m 4,00

Condotta su strada

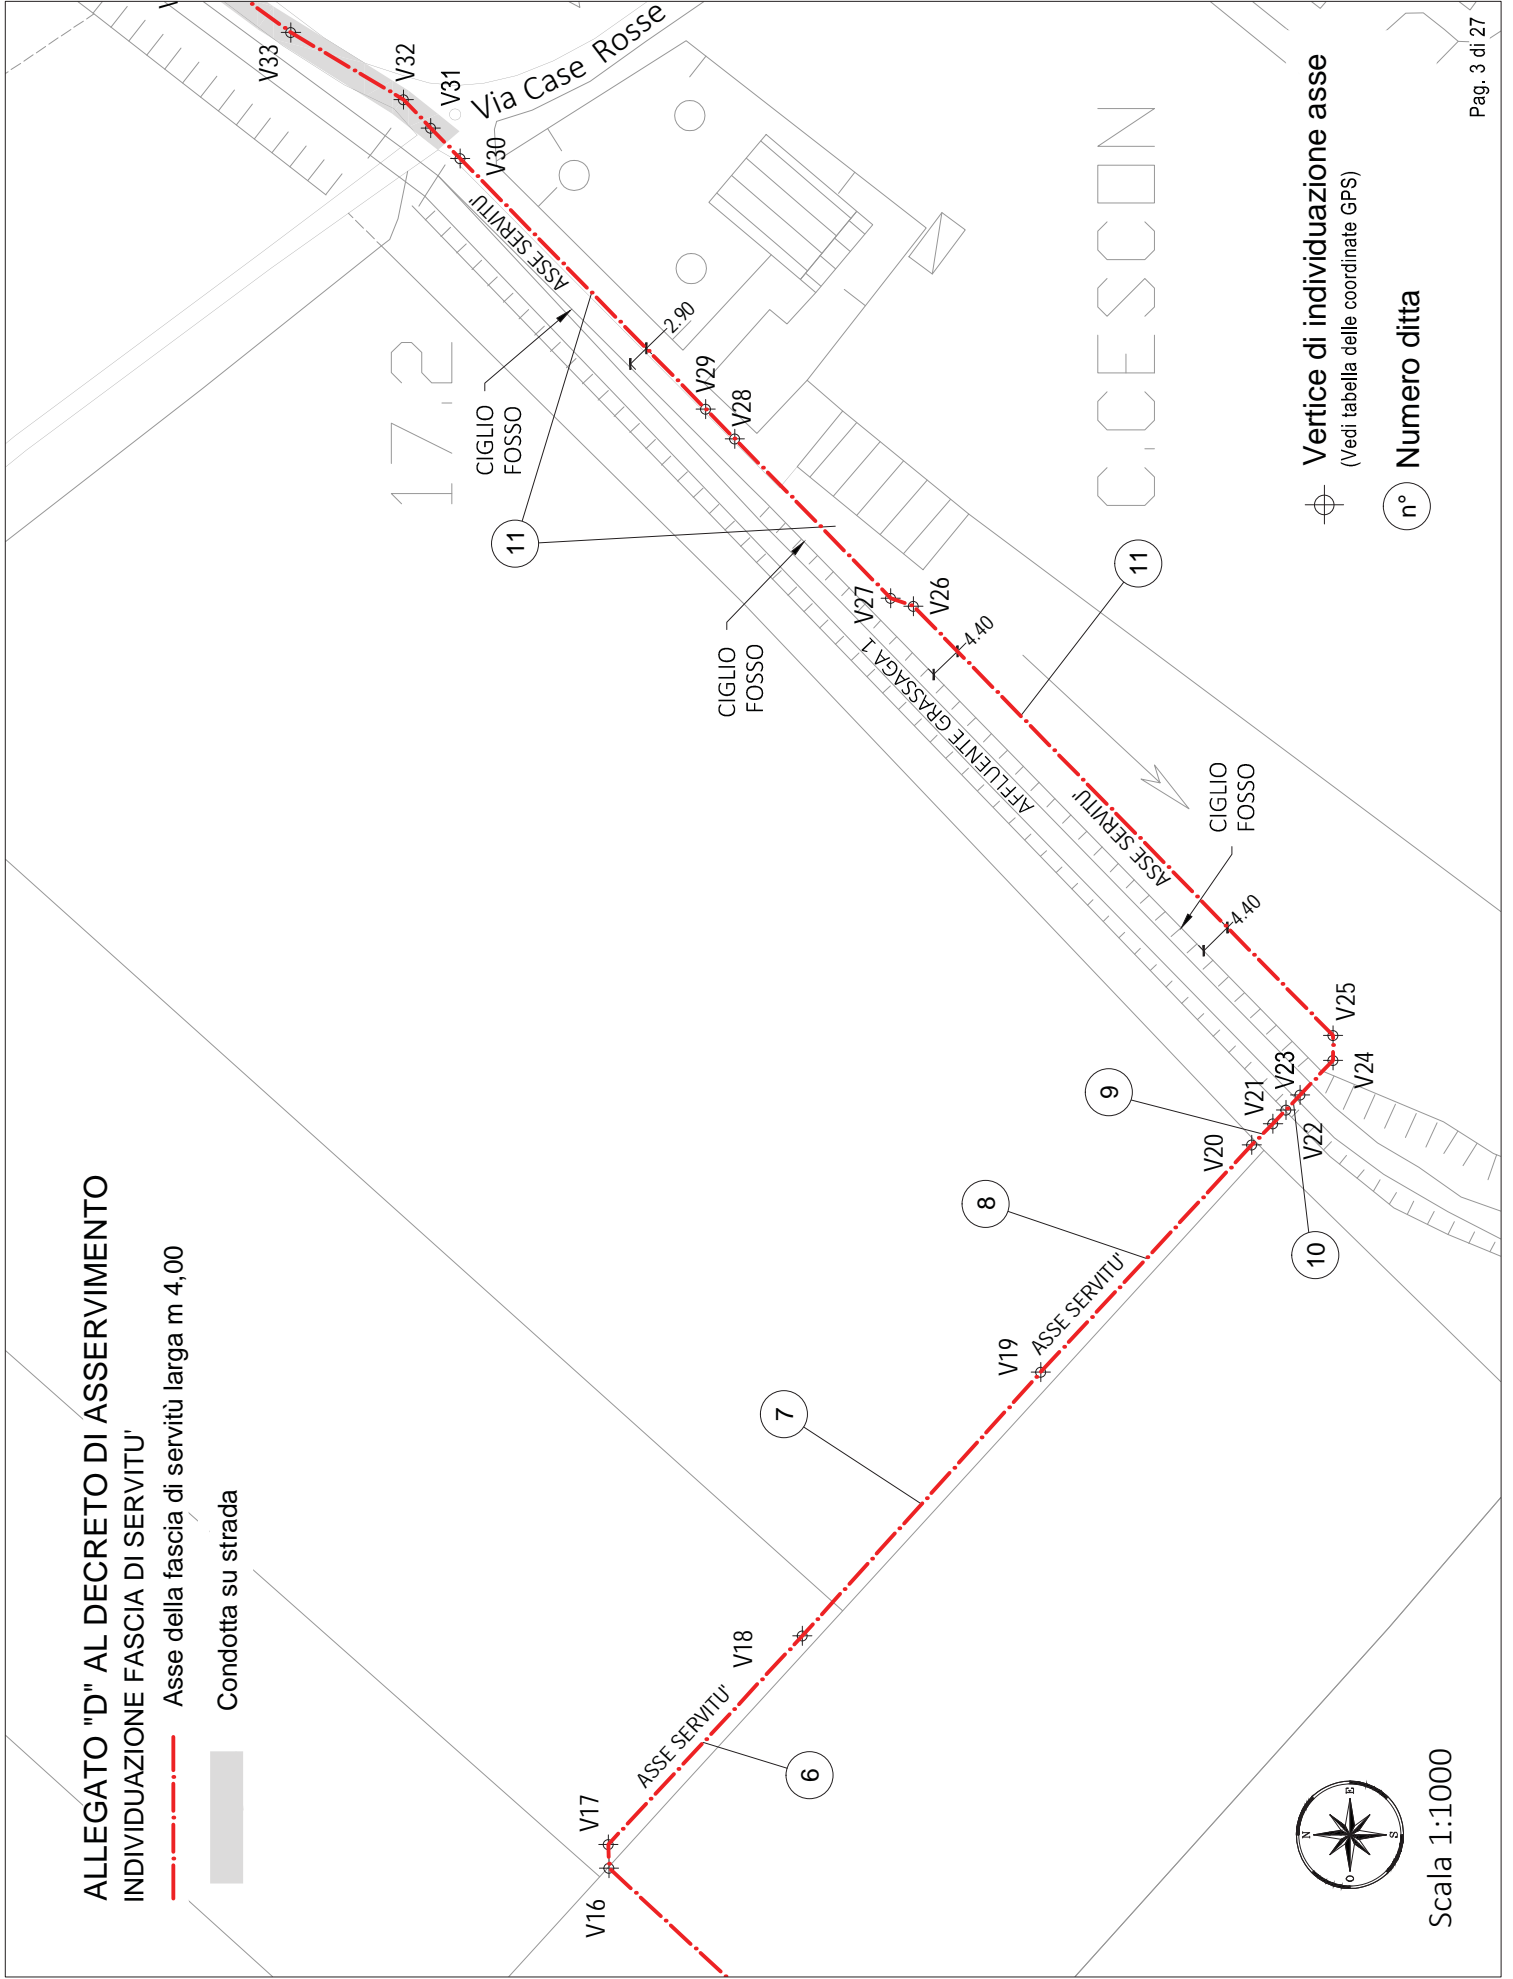

Scala 1:1000


Vertice di individuazione asse
(Vedi tabella delle coordinate GPS)

n° Numero ditta

**ALLEGATO "D" AL DECRETO DI ASSERVIMENTO
INDIVIDUAZIONE FASCIA DI SERVITÙ**

Asse della fascia di servitù larga m 4,00

Condotta su strada

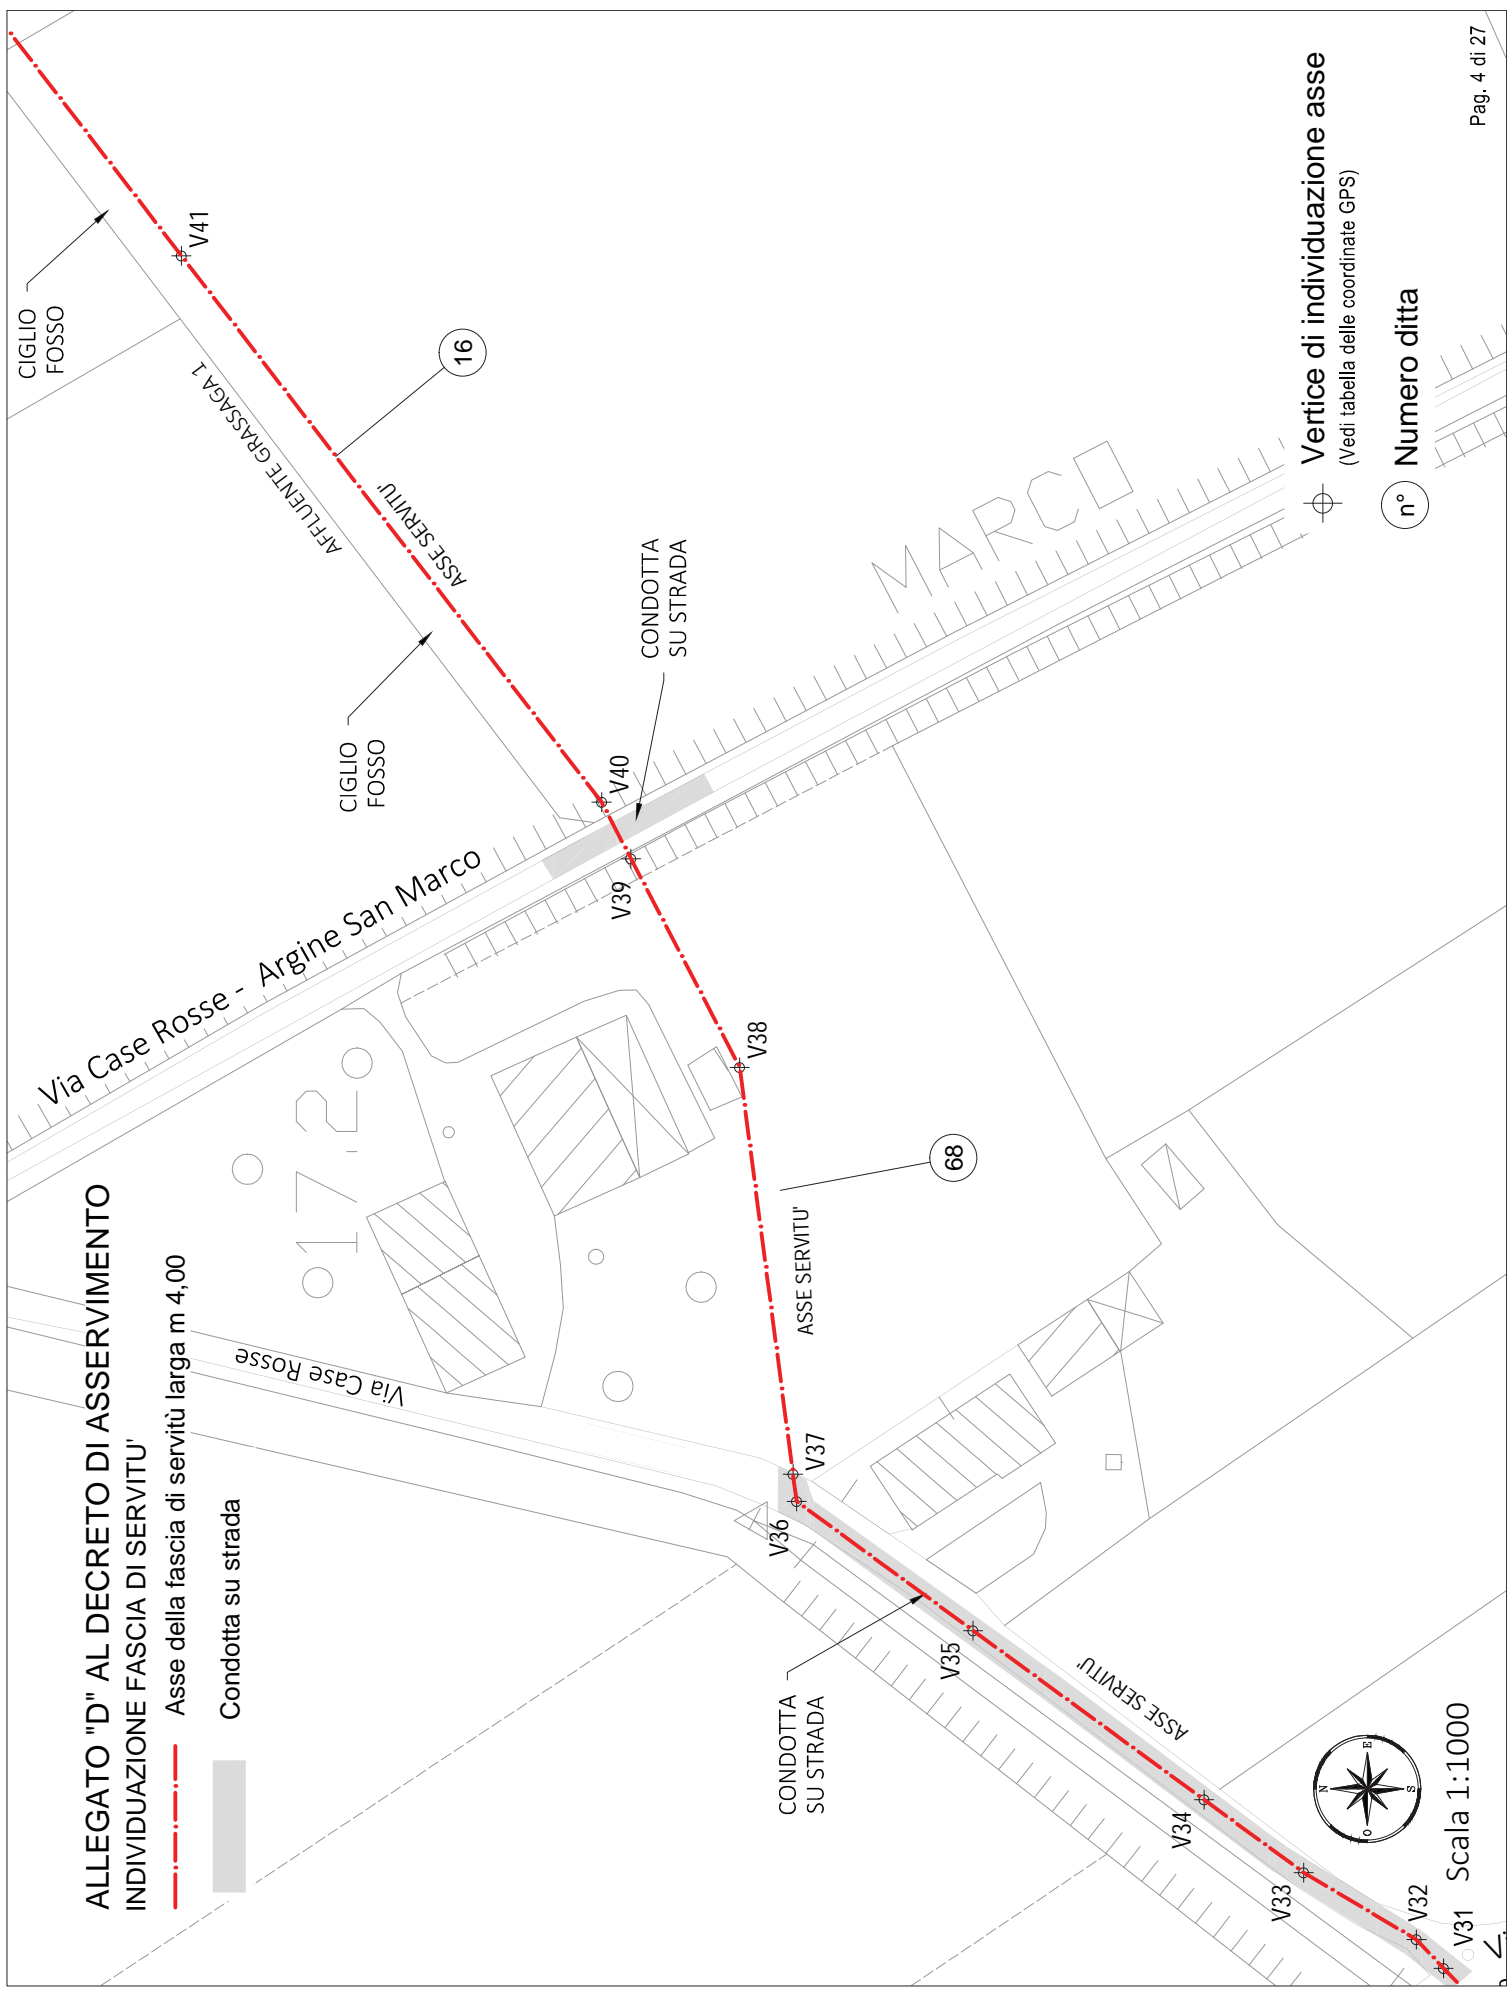

Scala 1:1000

Vertice di individuazione asse
(Vedi tabella delle coordinate GPS)

n° Numero ditta

**ALLEGATO "D" AL DECRETO DI ASSERVIMENTO
INDIVIDUAZIONE FASCIA DI SERVITU'**

Asse della fascia di servitù larga m 4,00



Scala 1:1000


Vertice di individuazione asse
(Vedi tabella delle coordinate GPS)



n° Numero ditto



CIGLIO FOSSO
16,1
2,05

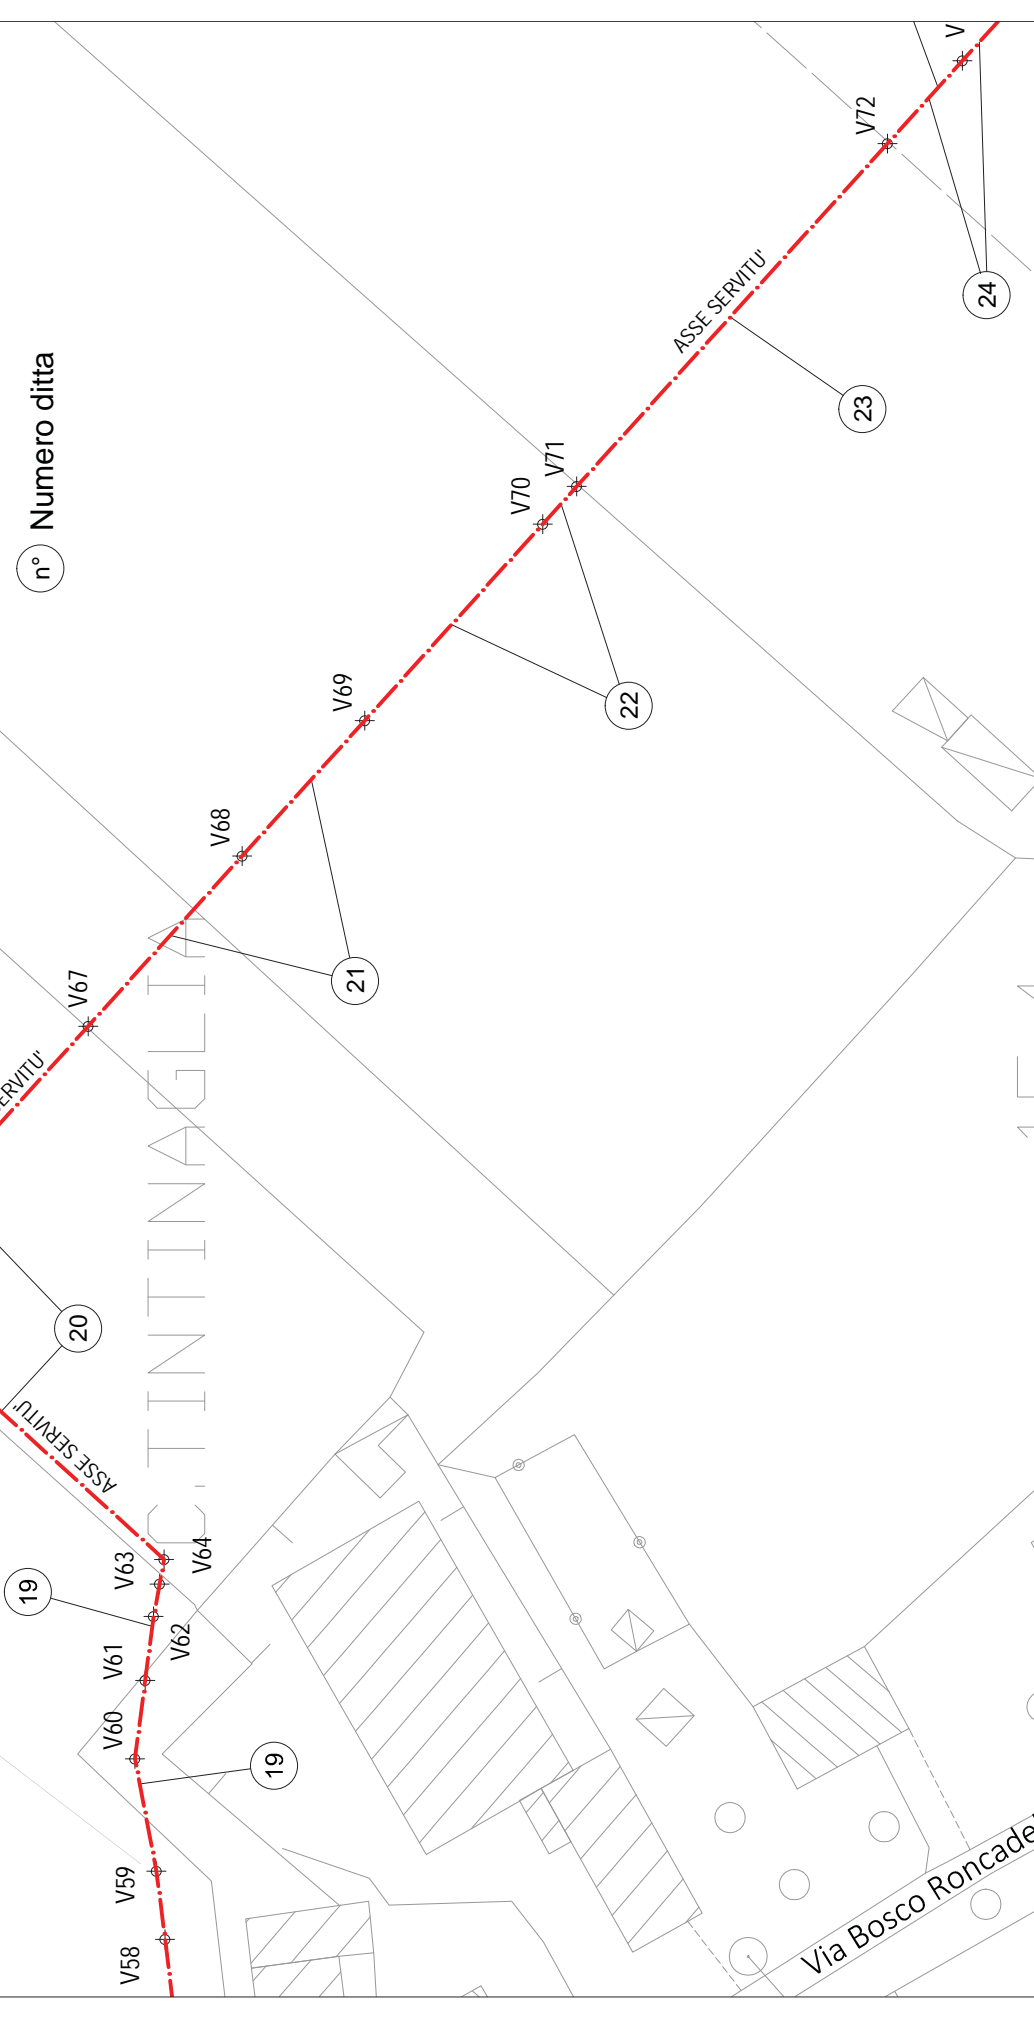


Vertice di individuazione asse
(Vedi tabella delle coordinate GPS)



n° Numero ditta



Scala 1:1000

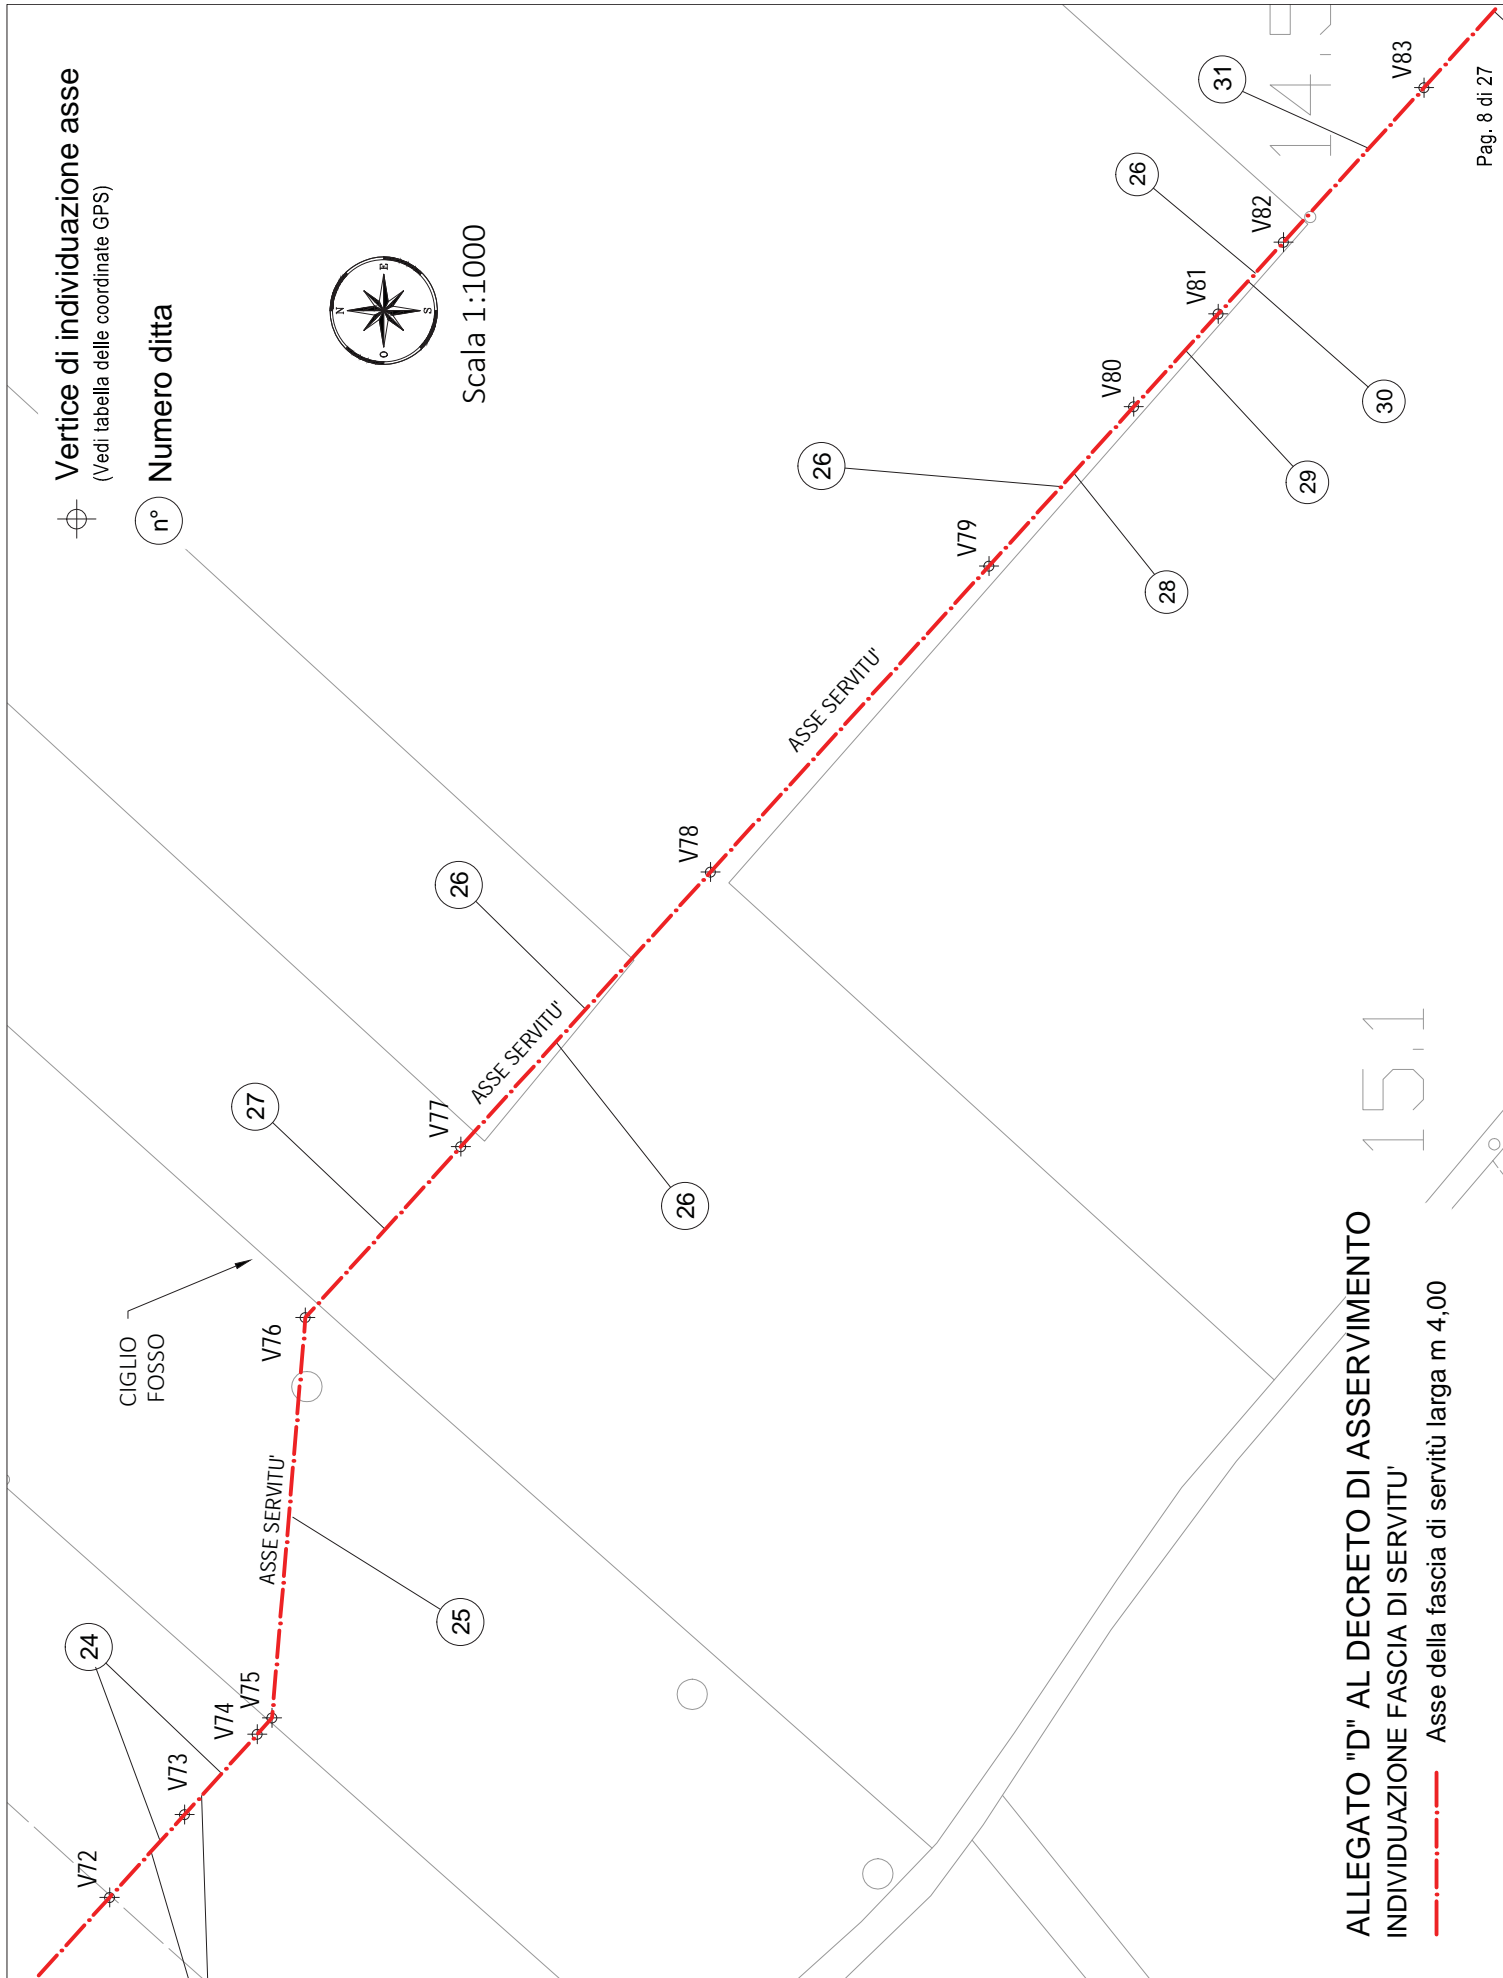

ALLEGATO "D" AL DECRETO DI ASSERVIMENTO
INDIVIDUAZIONE FASCIA DI SERVITU'

— · — · — Asse della fascia di servitù larga m 4,00

Vertice di individuazione asse
(Vedi tabella delle coordinate GPS)




14,3

n°
Numero ditta



Scala 1:1000

14,2

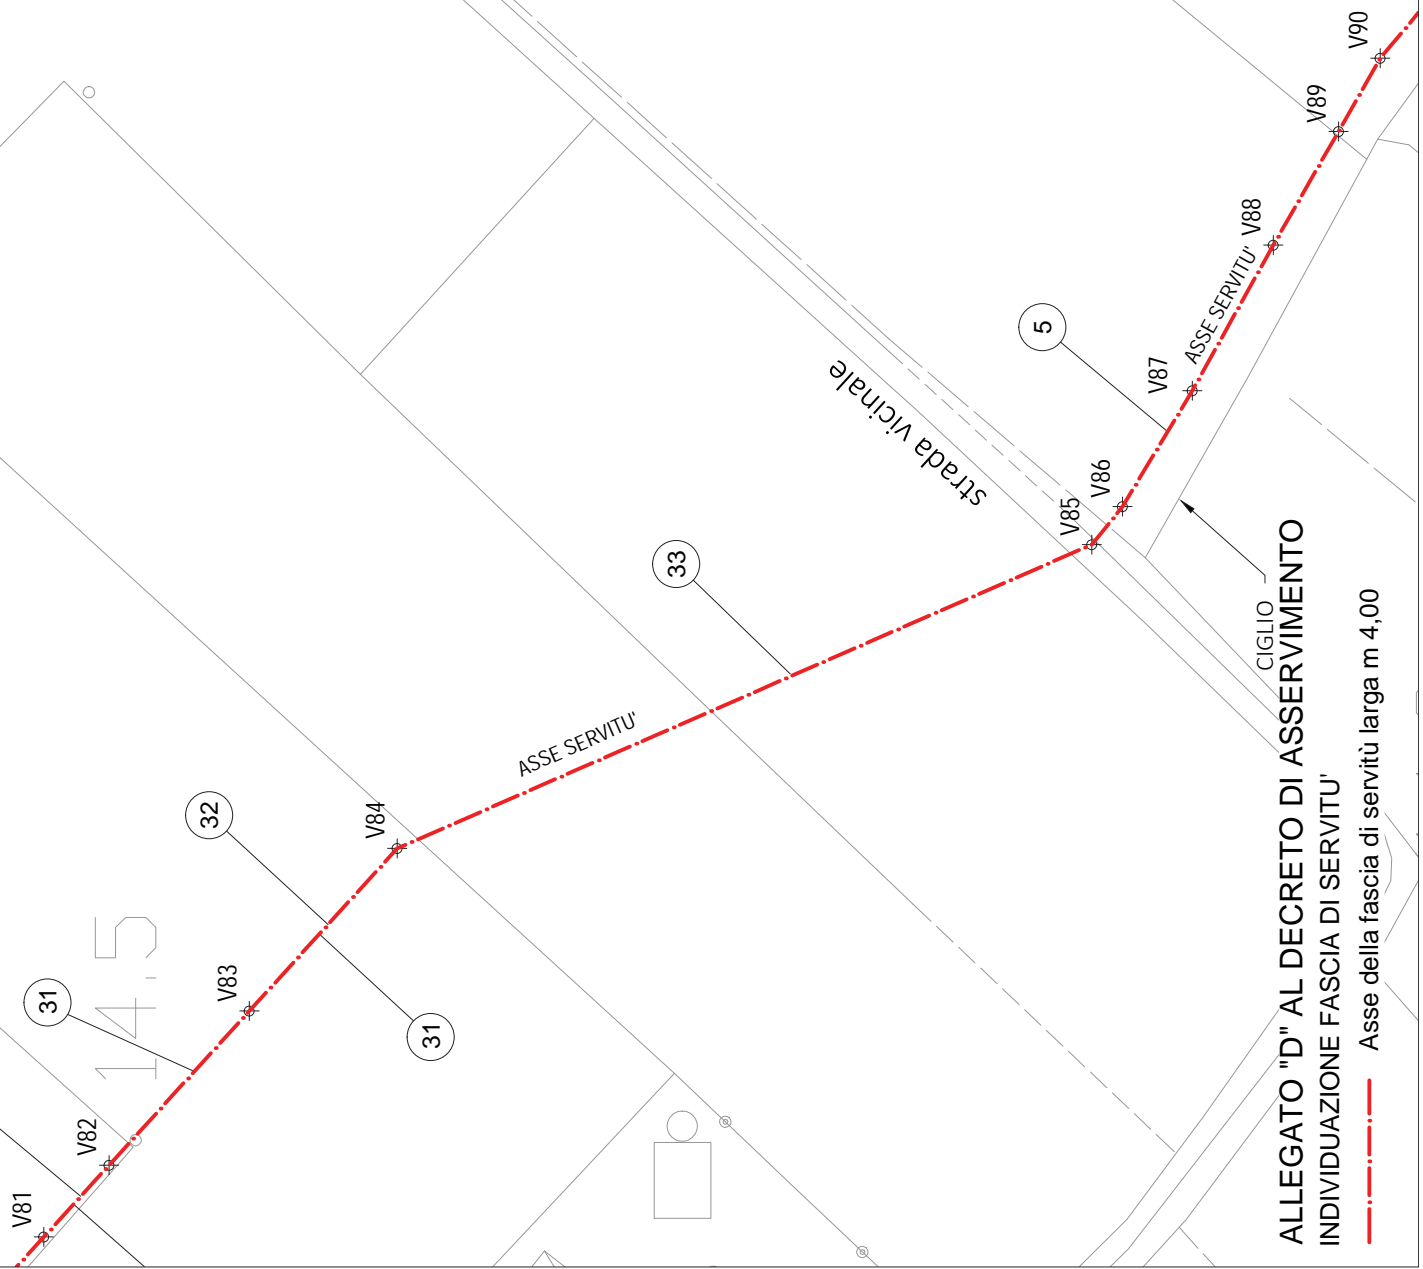

**ALLEGATO "D" AL DECRETO DI ASSERVIMENTO
INDIVIDUAZIONE FASCIA DI SERVITU'**

Asse della fascia di servitù larga m 4,00




Vertice di individuazione asse
(Vedi tabella delle coordinate GPS)



Numero ditta



Scala 1:1000

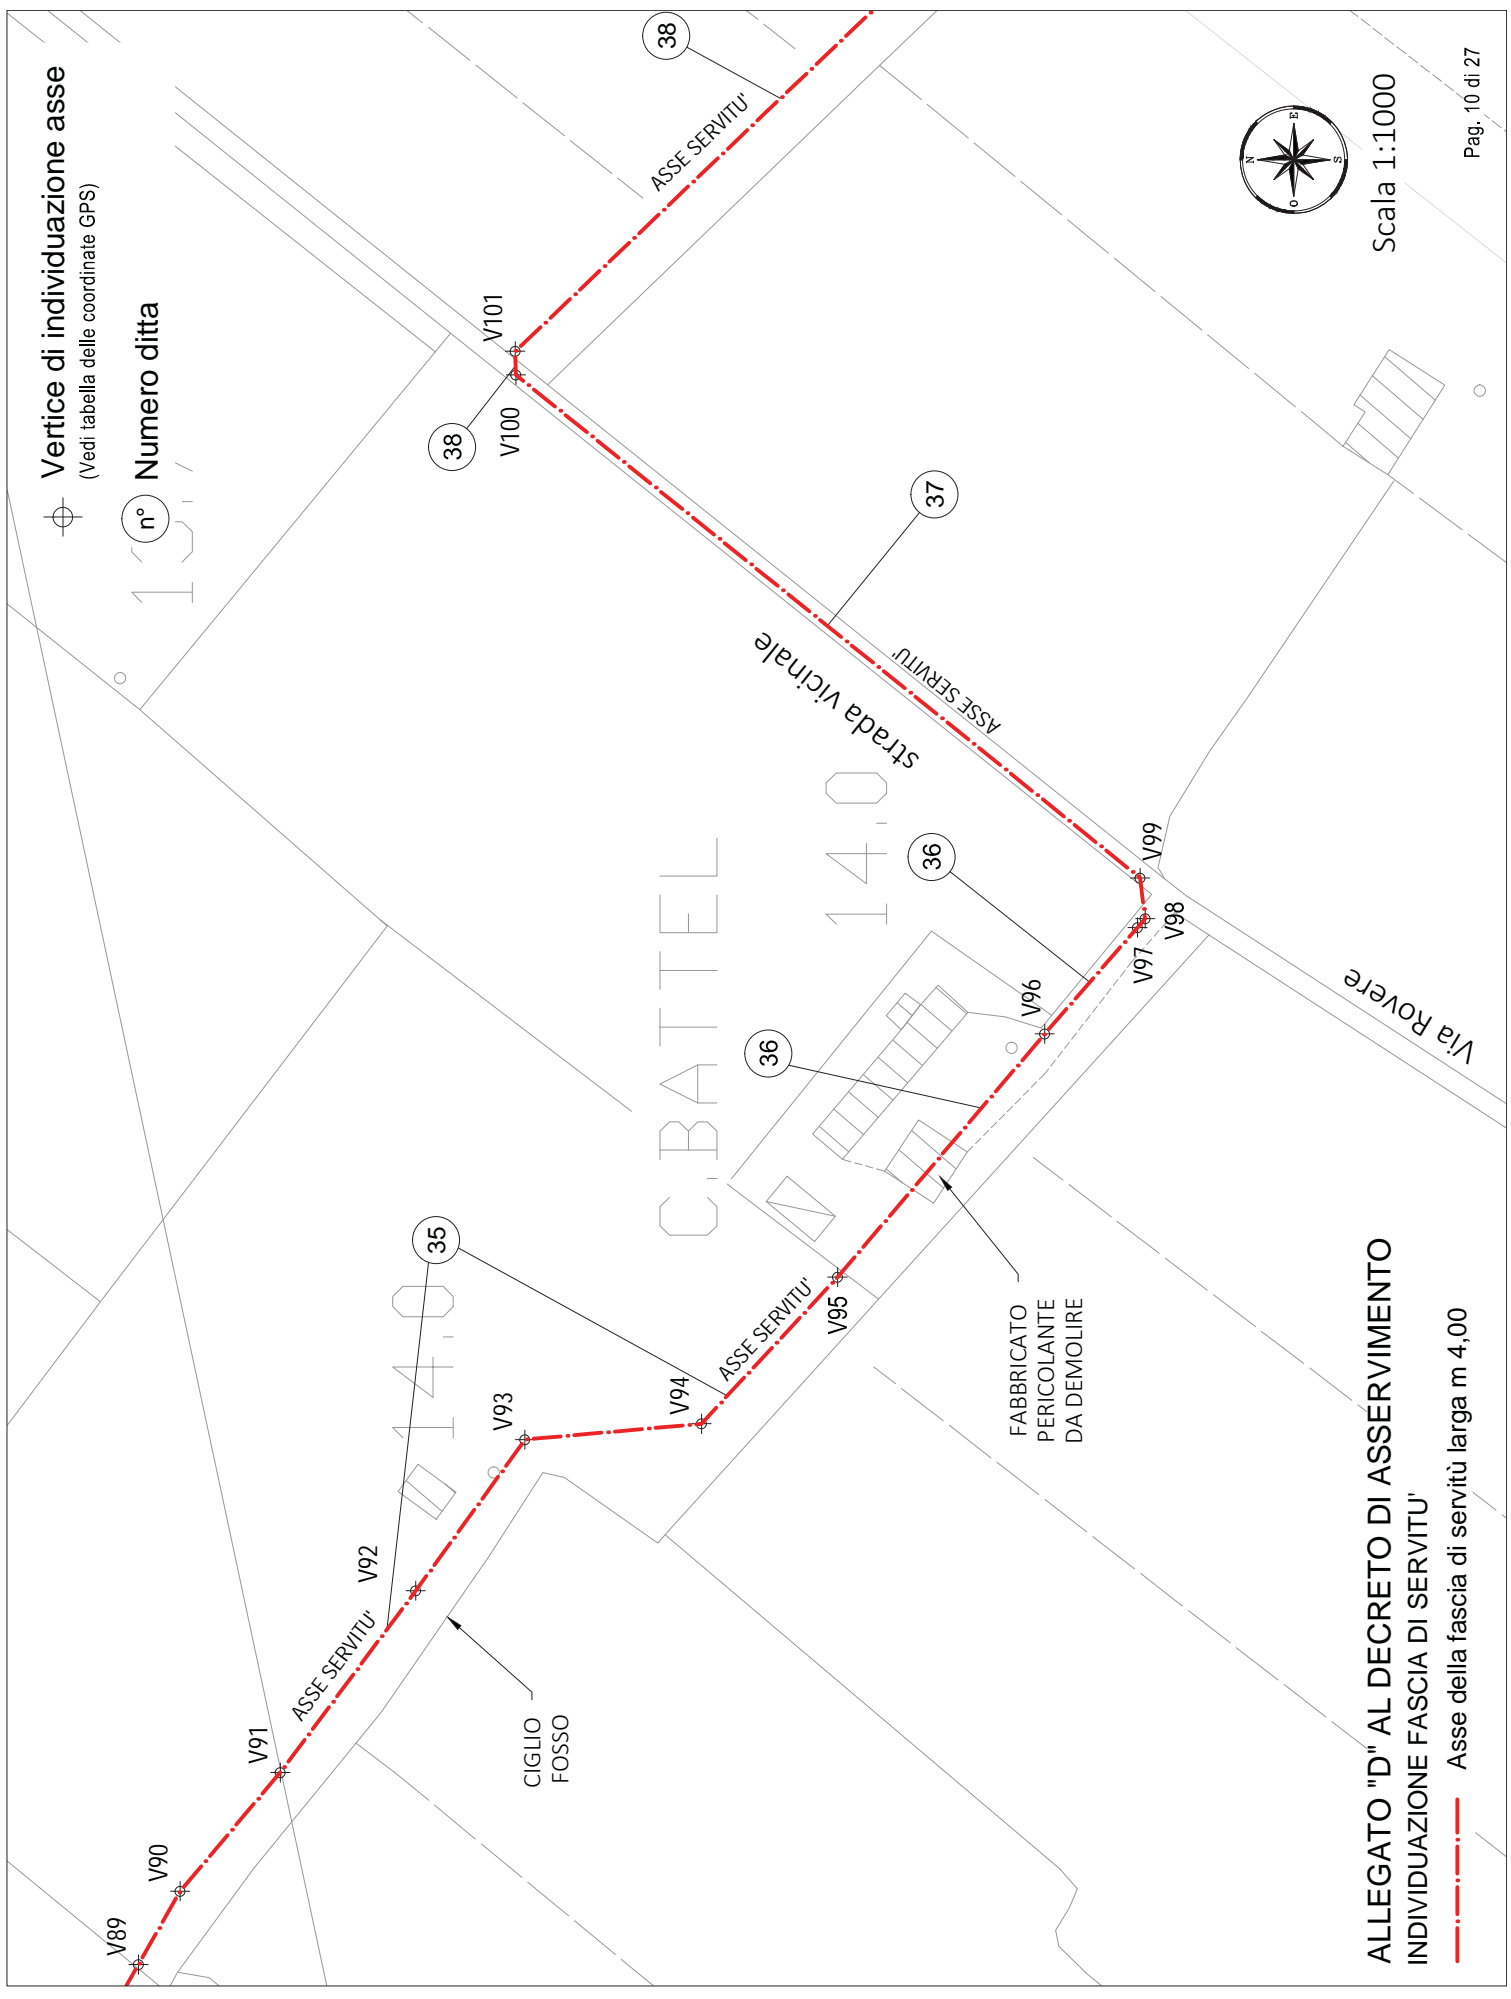

**ALLEGATO "D" AL DECRETO DI ASSERVIMENTO
INDIVIDUAZIONE FASCIA DI SERVITU'**

Asse della fascia di servitù larga m 4,00



Vertice di individuazione asse
(Vedi tabella delle coordinate GPS)



Numero ditta



Scala 1:1000


CIGLIO
FOSSO

13,3

13,5

7

4,0

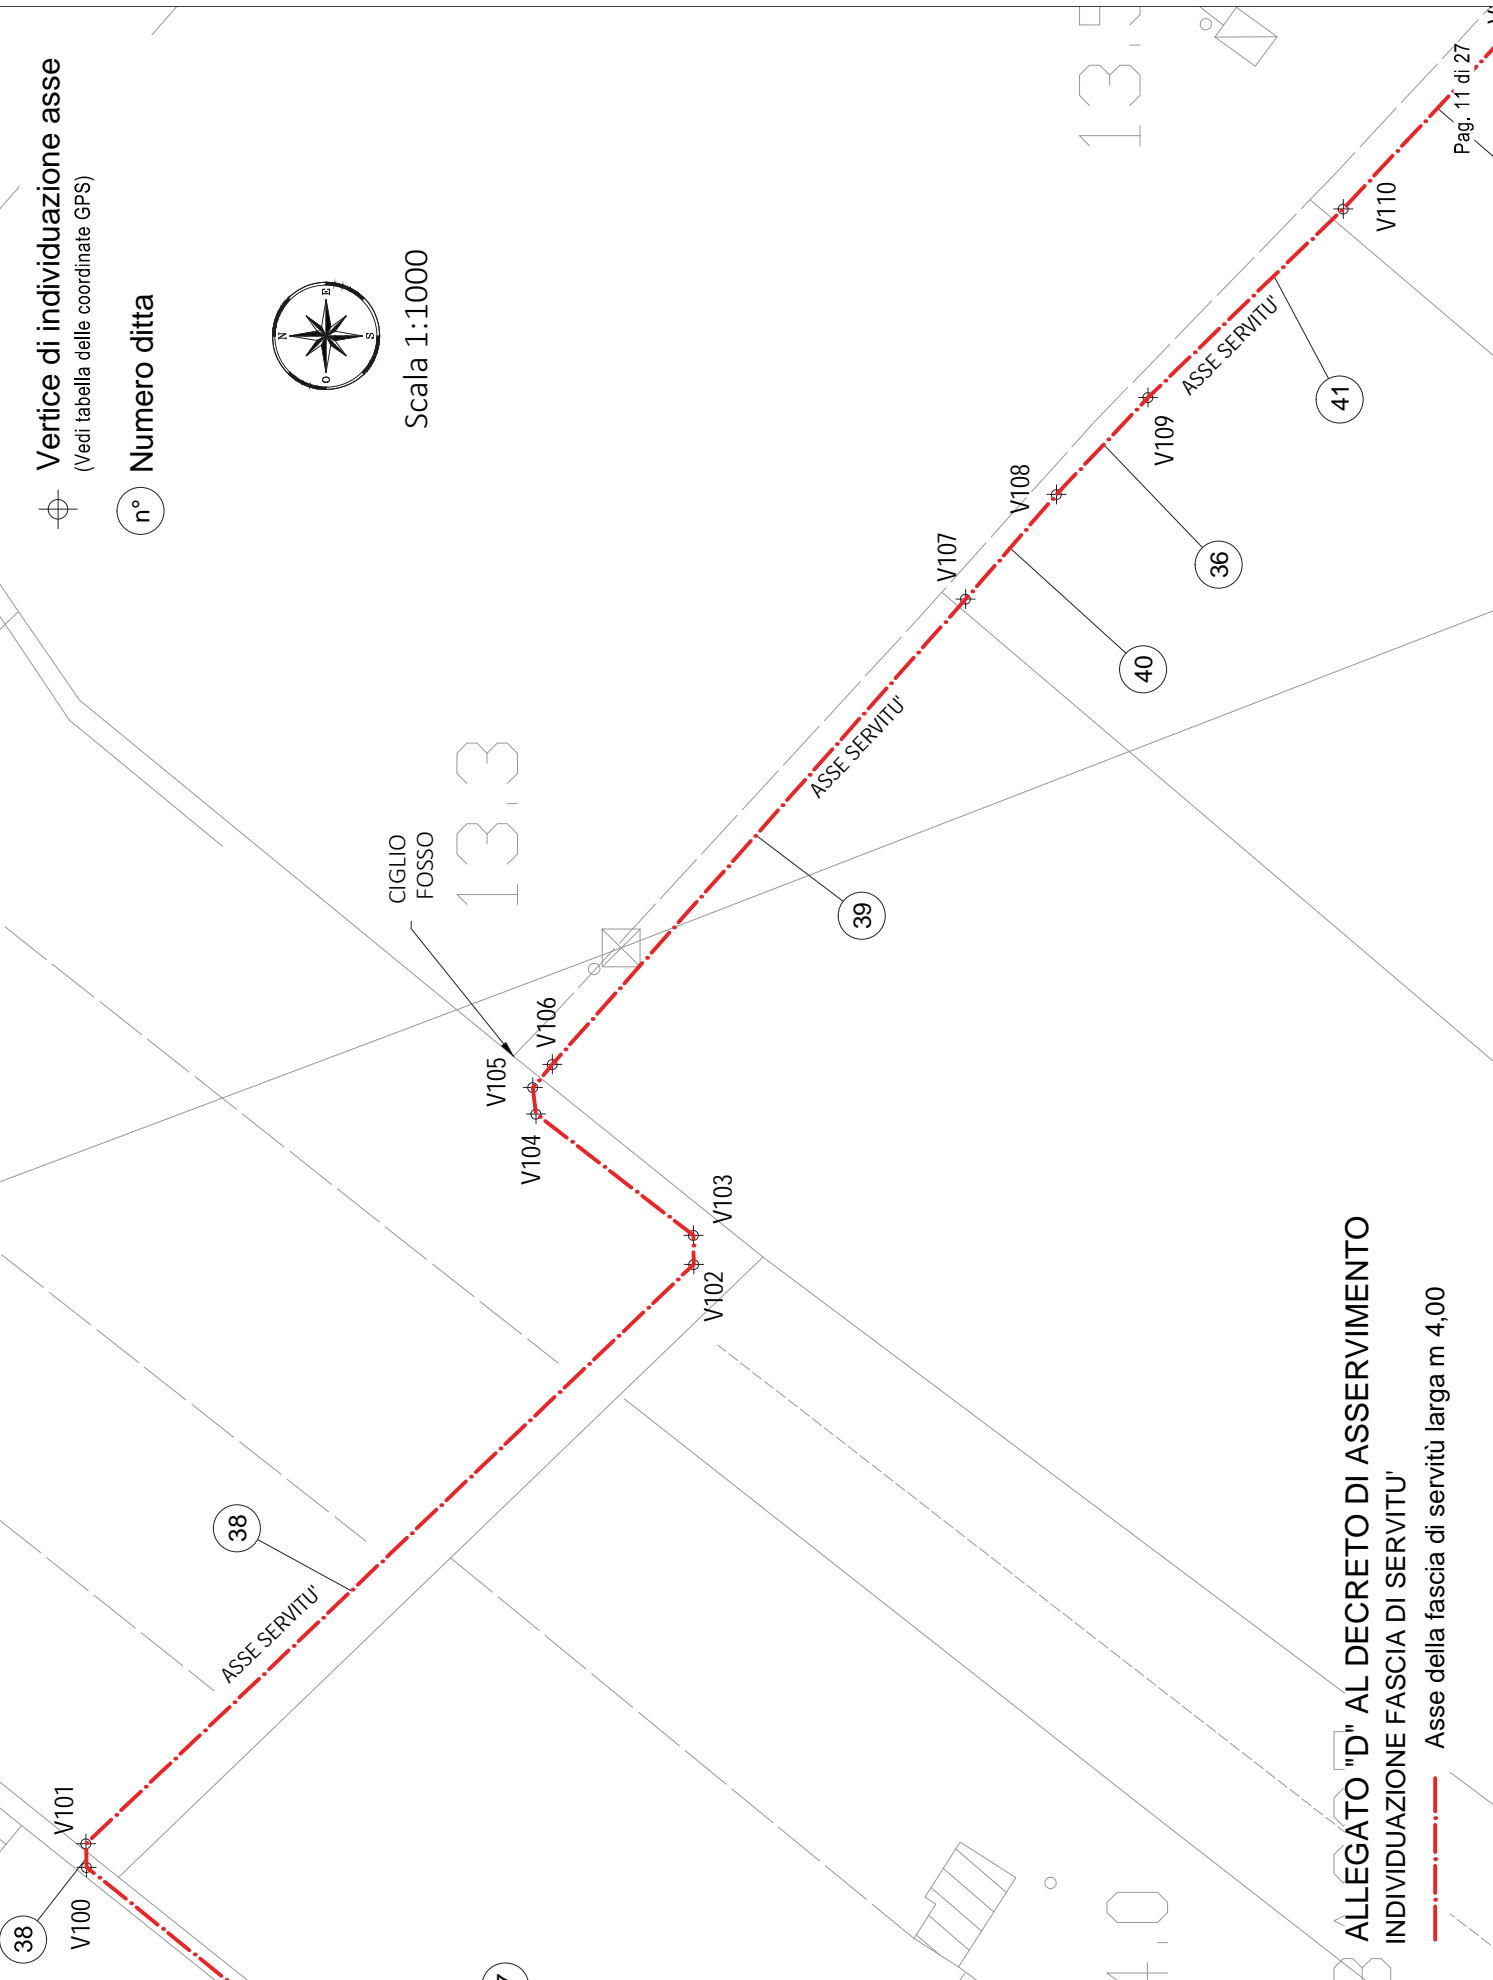

ALLEGATO "D" AL DECRETO DI ASSERVIMENTO
INDIVIDUAZIONE FASCIA DI SERVITU'

Asse della fascia di servitù larga m 4,00



Vertice di individuazione asse
(Vedi tabella delle coordinate GPS)



n° Numero ditto



Scala 1:1000

13,4

13,3

13,0

13,5

V110

V111

V112

V113

V114

42

43

43

44

ASSE SERVITU'

ASSE SERVITU'

ALLEGATO "D" AL DECRETO DI ASSERVIMENTO
INDIVIDUAZIONE FASCIA DI SERVITU'


Asse della fascia di servitù larga m 4,00



Vertice di individuazione asse
(Vedi tabella delle coordinate GPS)

n° Numero ditta

Scala 1:1000

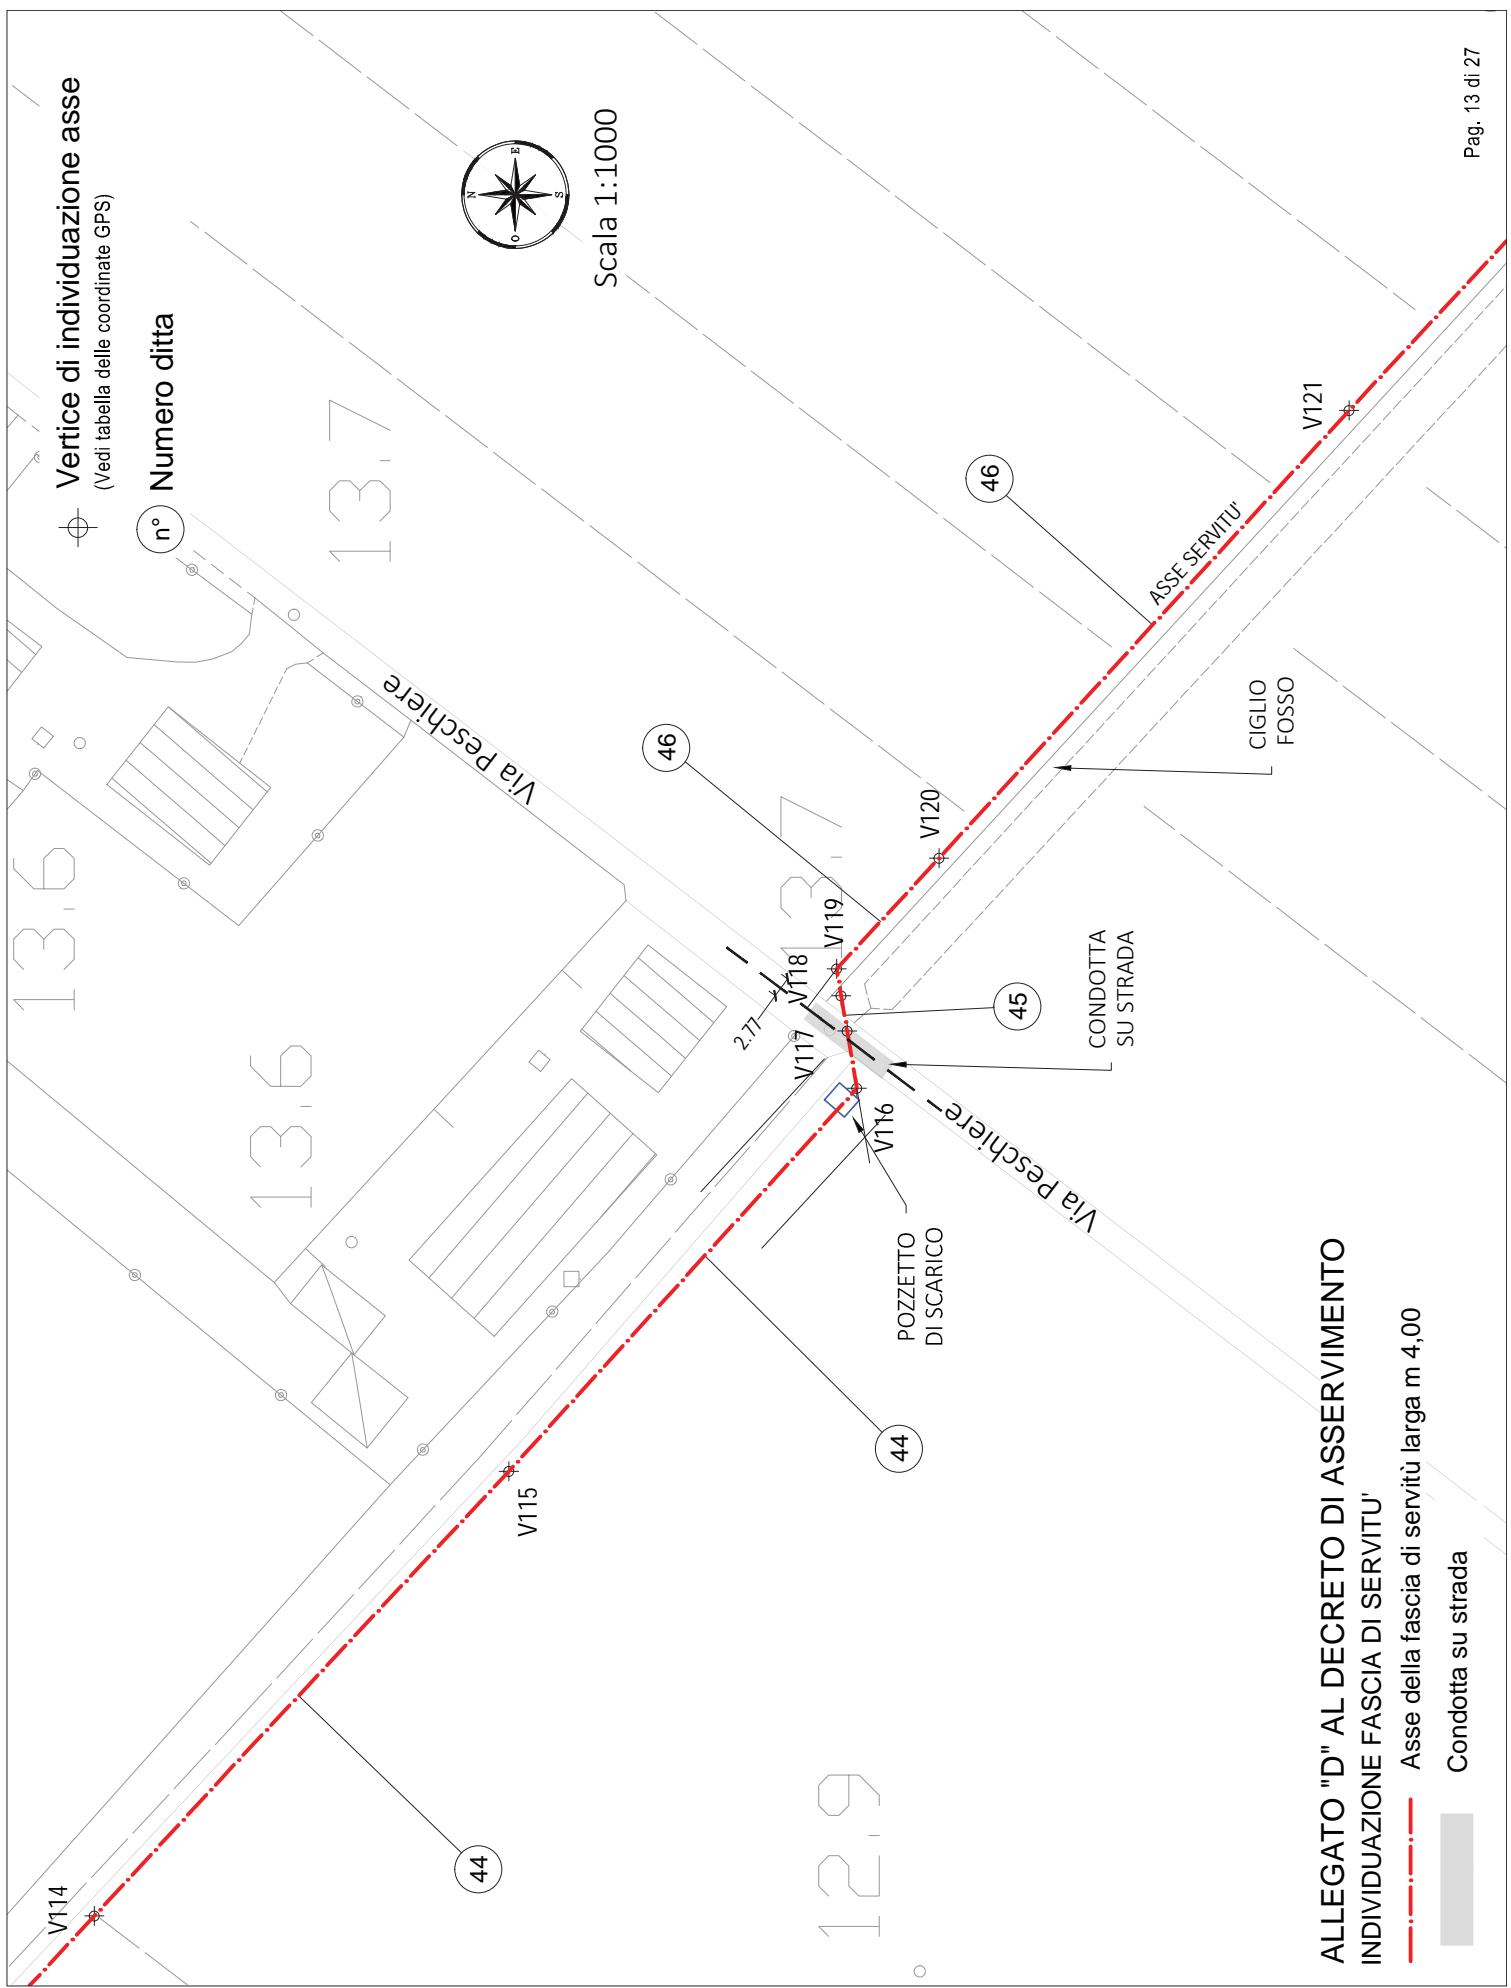

**ALLEGATO "D" AL DECRETO DI ASSERVIMENTO
INDIVIDUAZIONE FASCIA DI SERVITU'**

Asse della fascia di servitù larga m 4,00

Condotta su strada




Vertice di individuazione asse
(Vedi tabella delle coordinate GPS)

n°
Numero ditta



Scala 1:1000

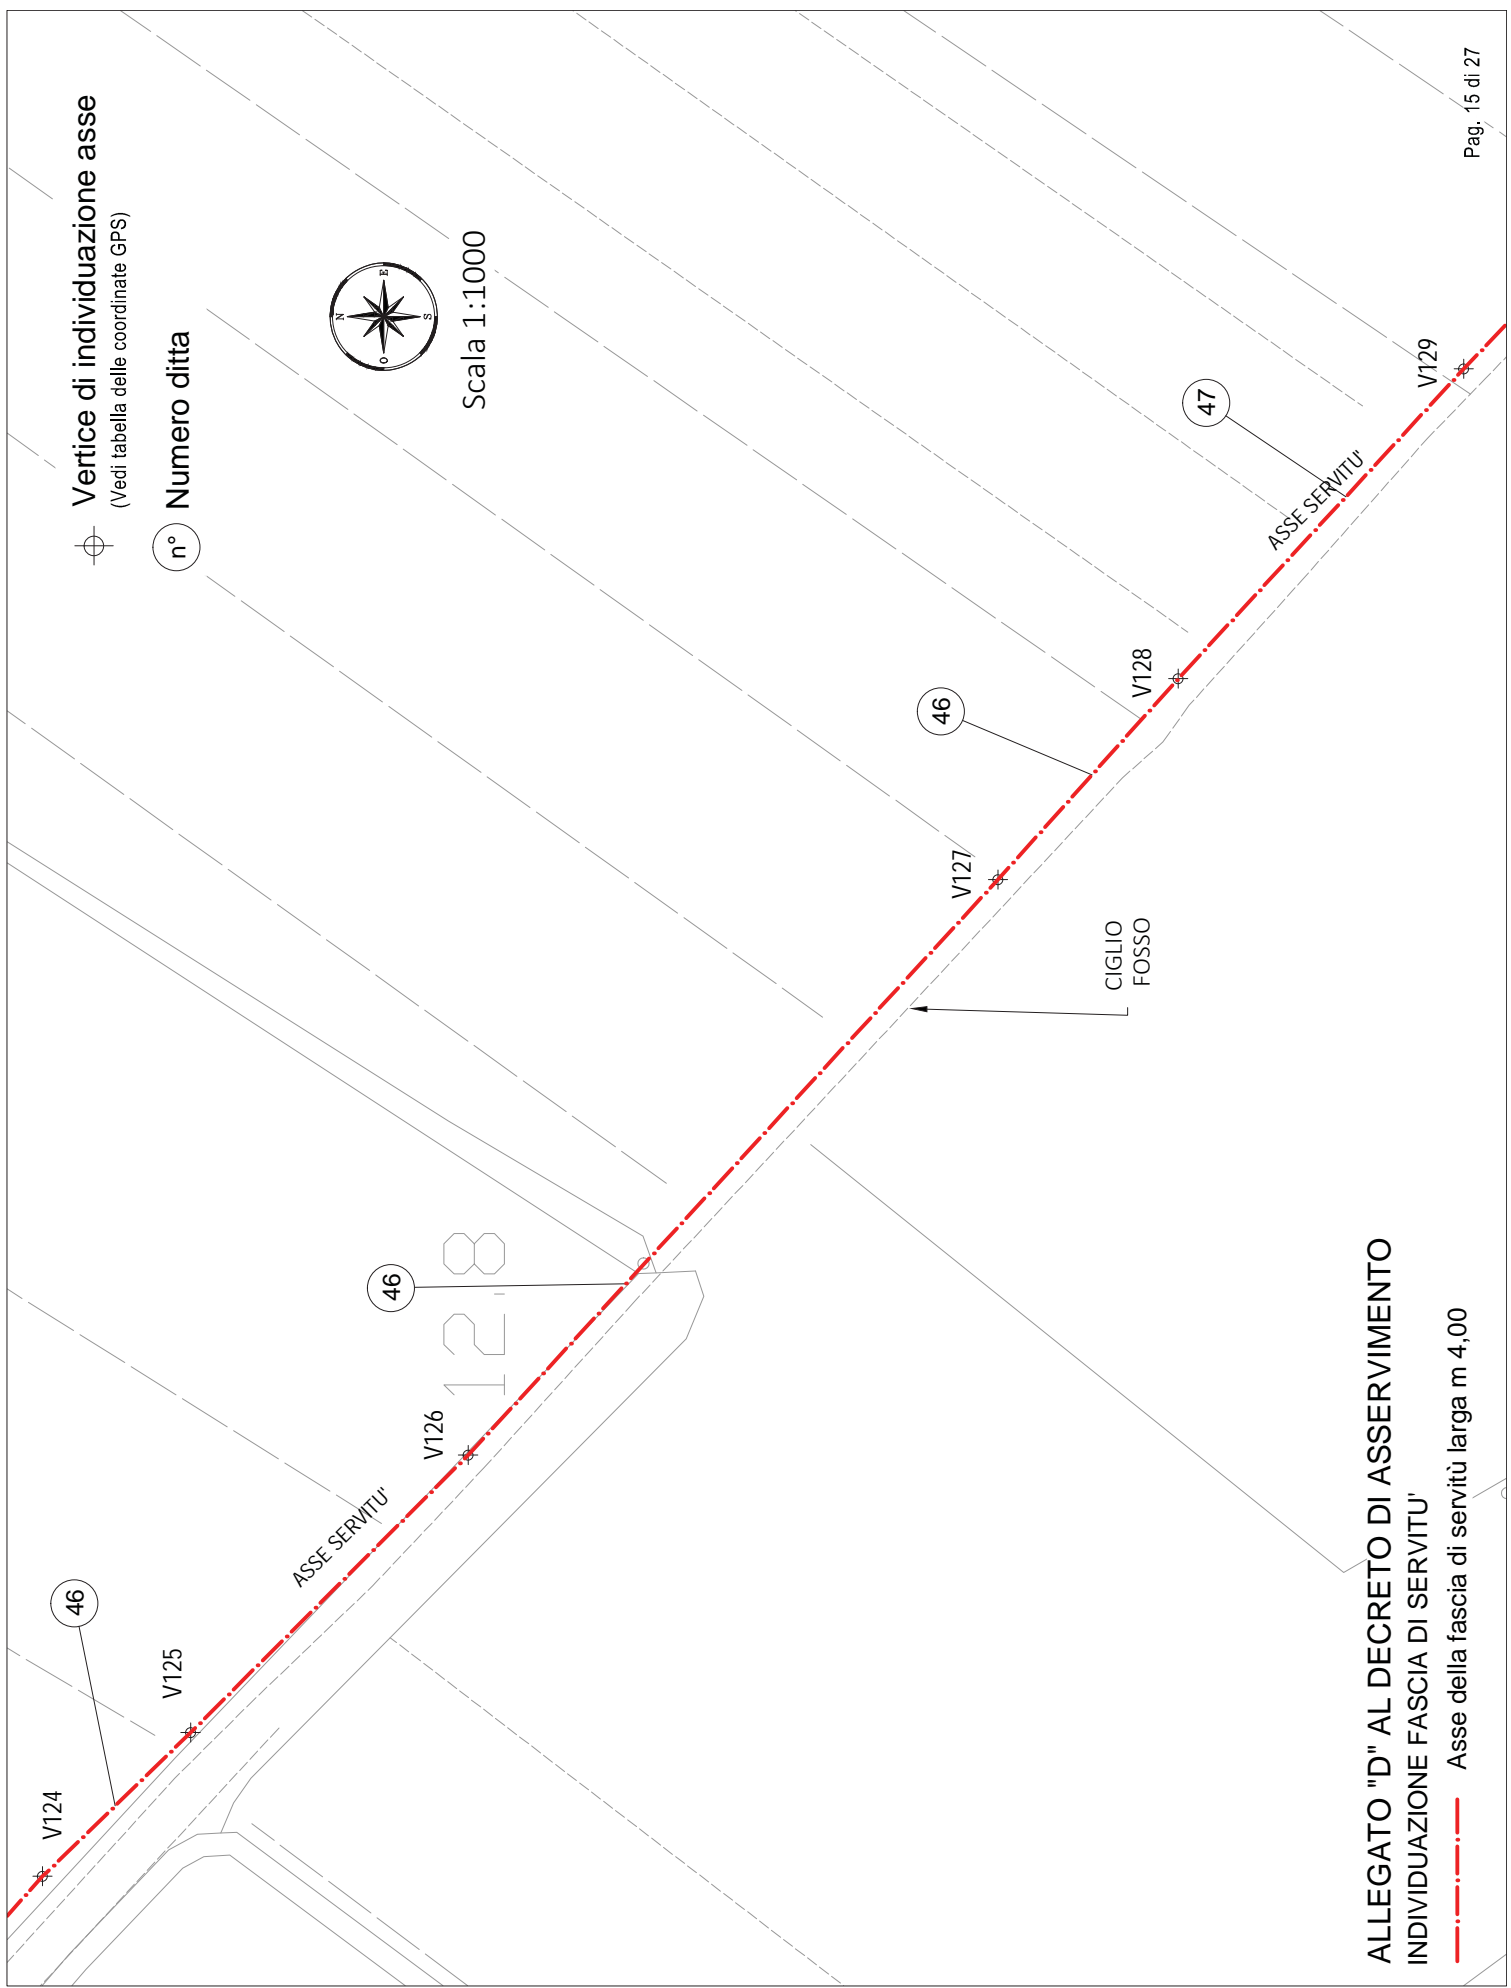

ALLEGATO "D" AL DECRETO DI ASSERVIMENTO
INDIVIDUAZIONE FASCIA DI SERVITU'


Asse della fascia di servitù larga m 4,00

Vertice di individuazione asse
(Vedi tabella delle coordinate GPS)

n° Numero ditta



Scala 1:1000

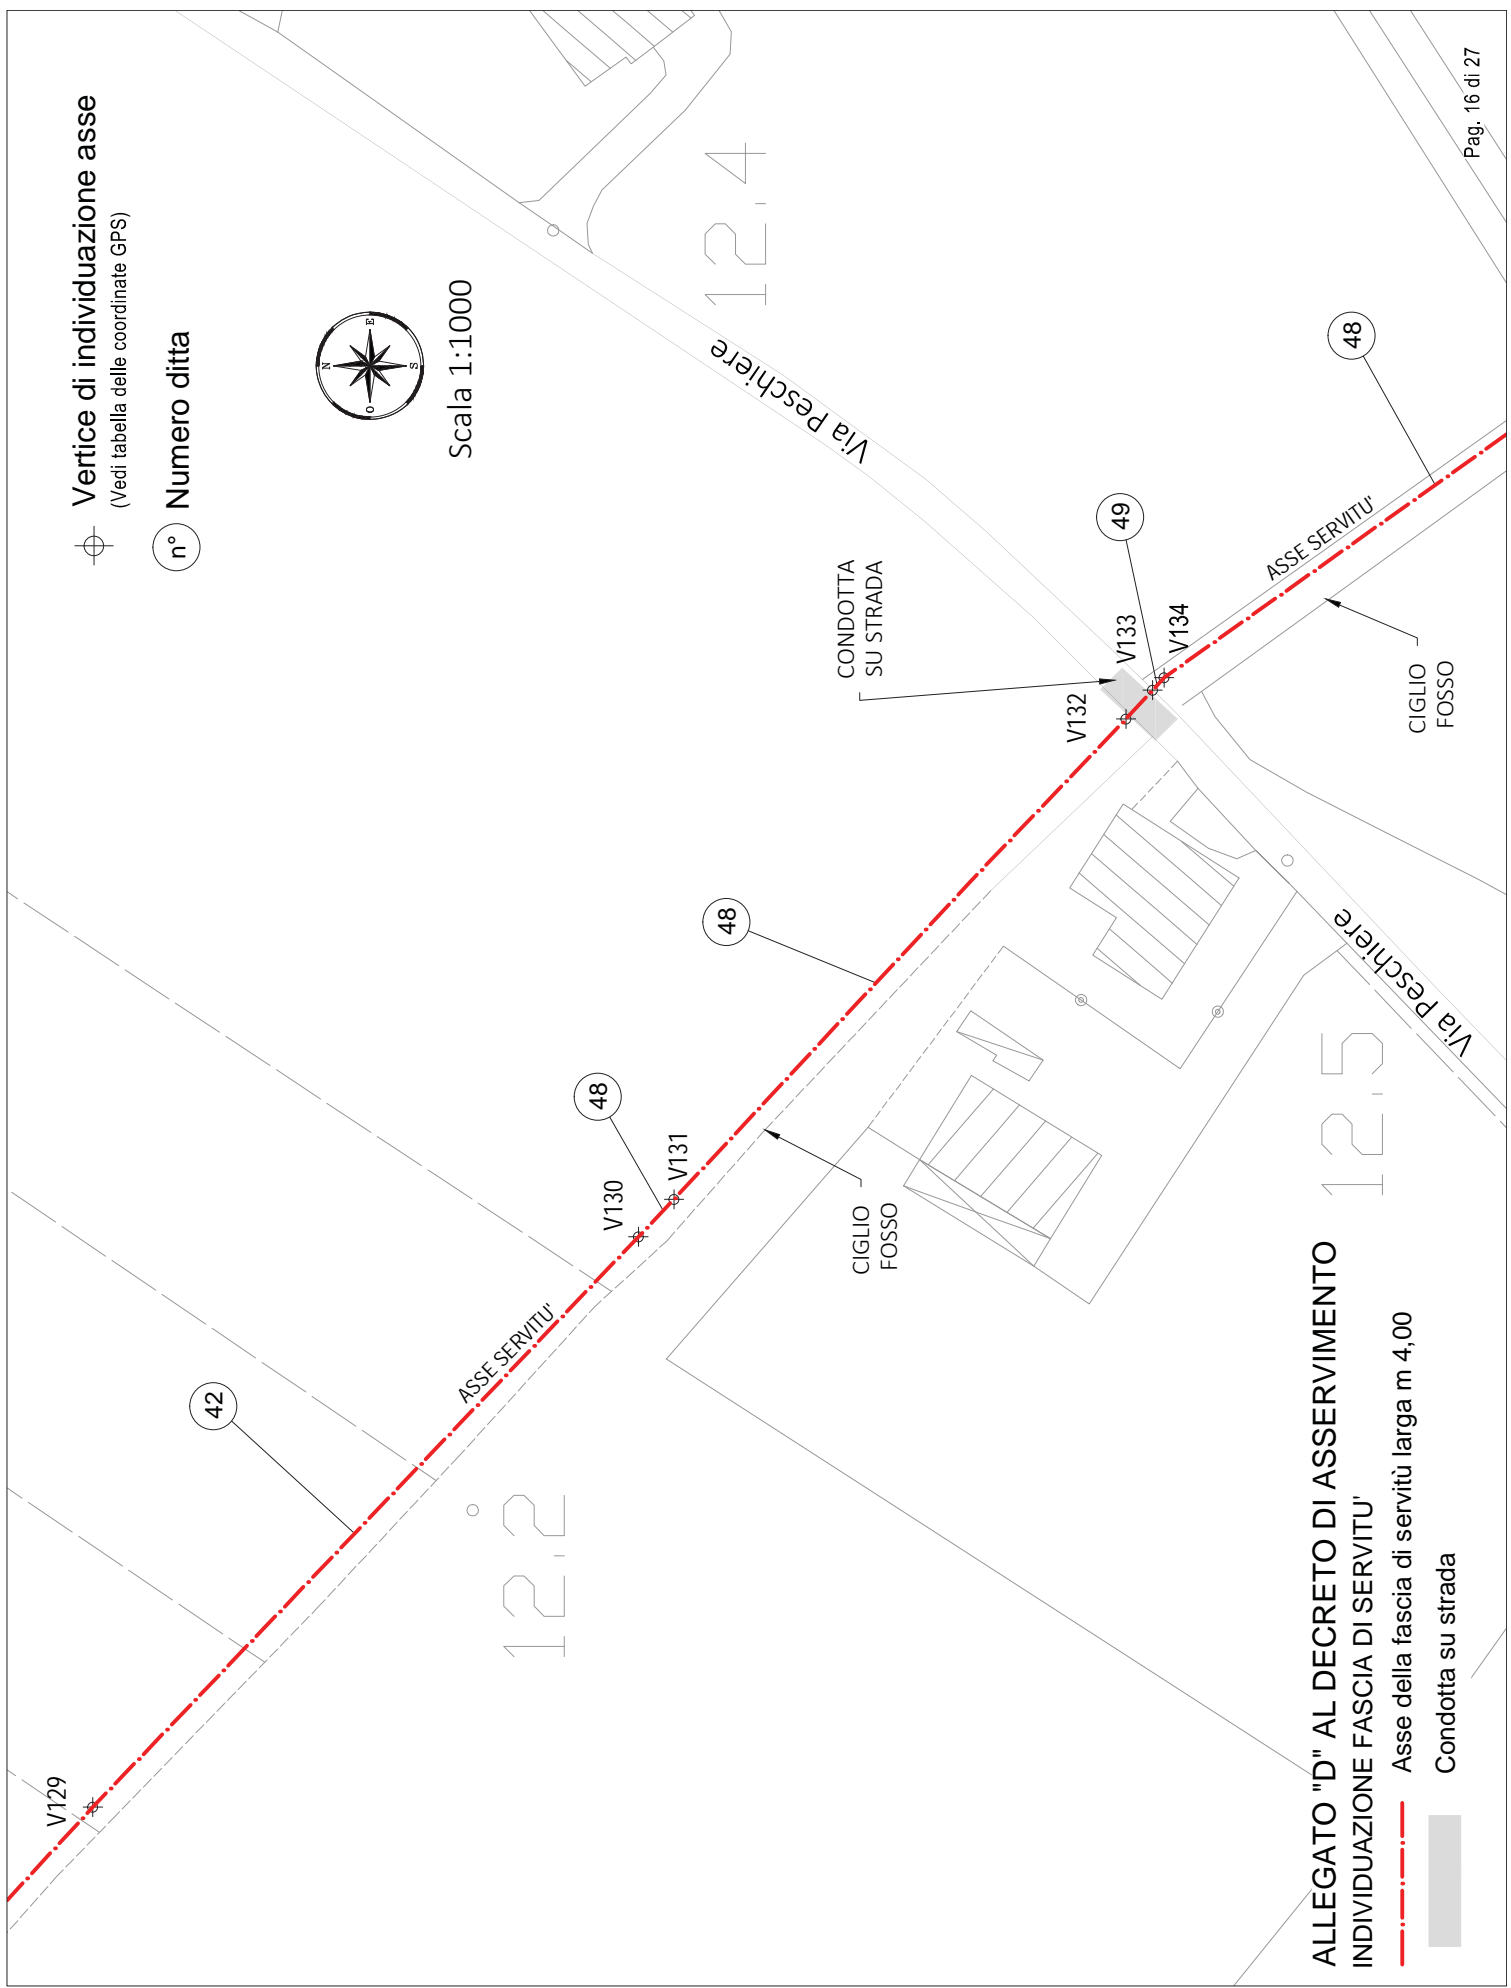


**ALLEGATO "D" AL DECRETO DI ASSERVIMENTO
INDIVIDUAZIONE FASCIA DI SERVITU'**

Asse della fascia di servitù larga m 4,00

Condotta su strada



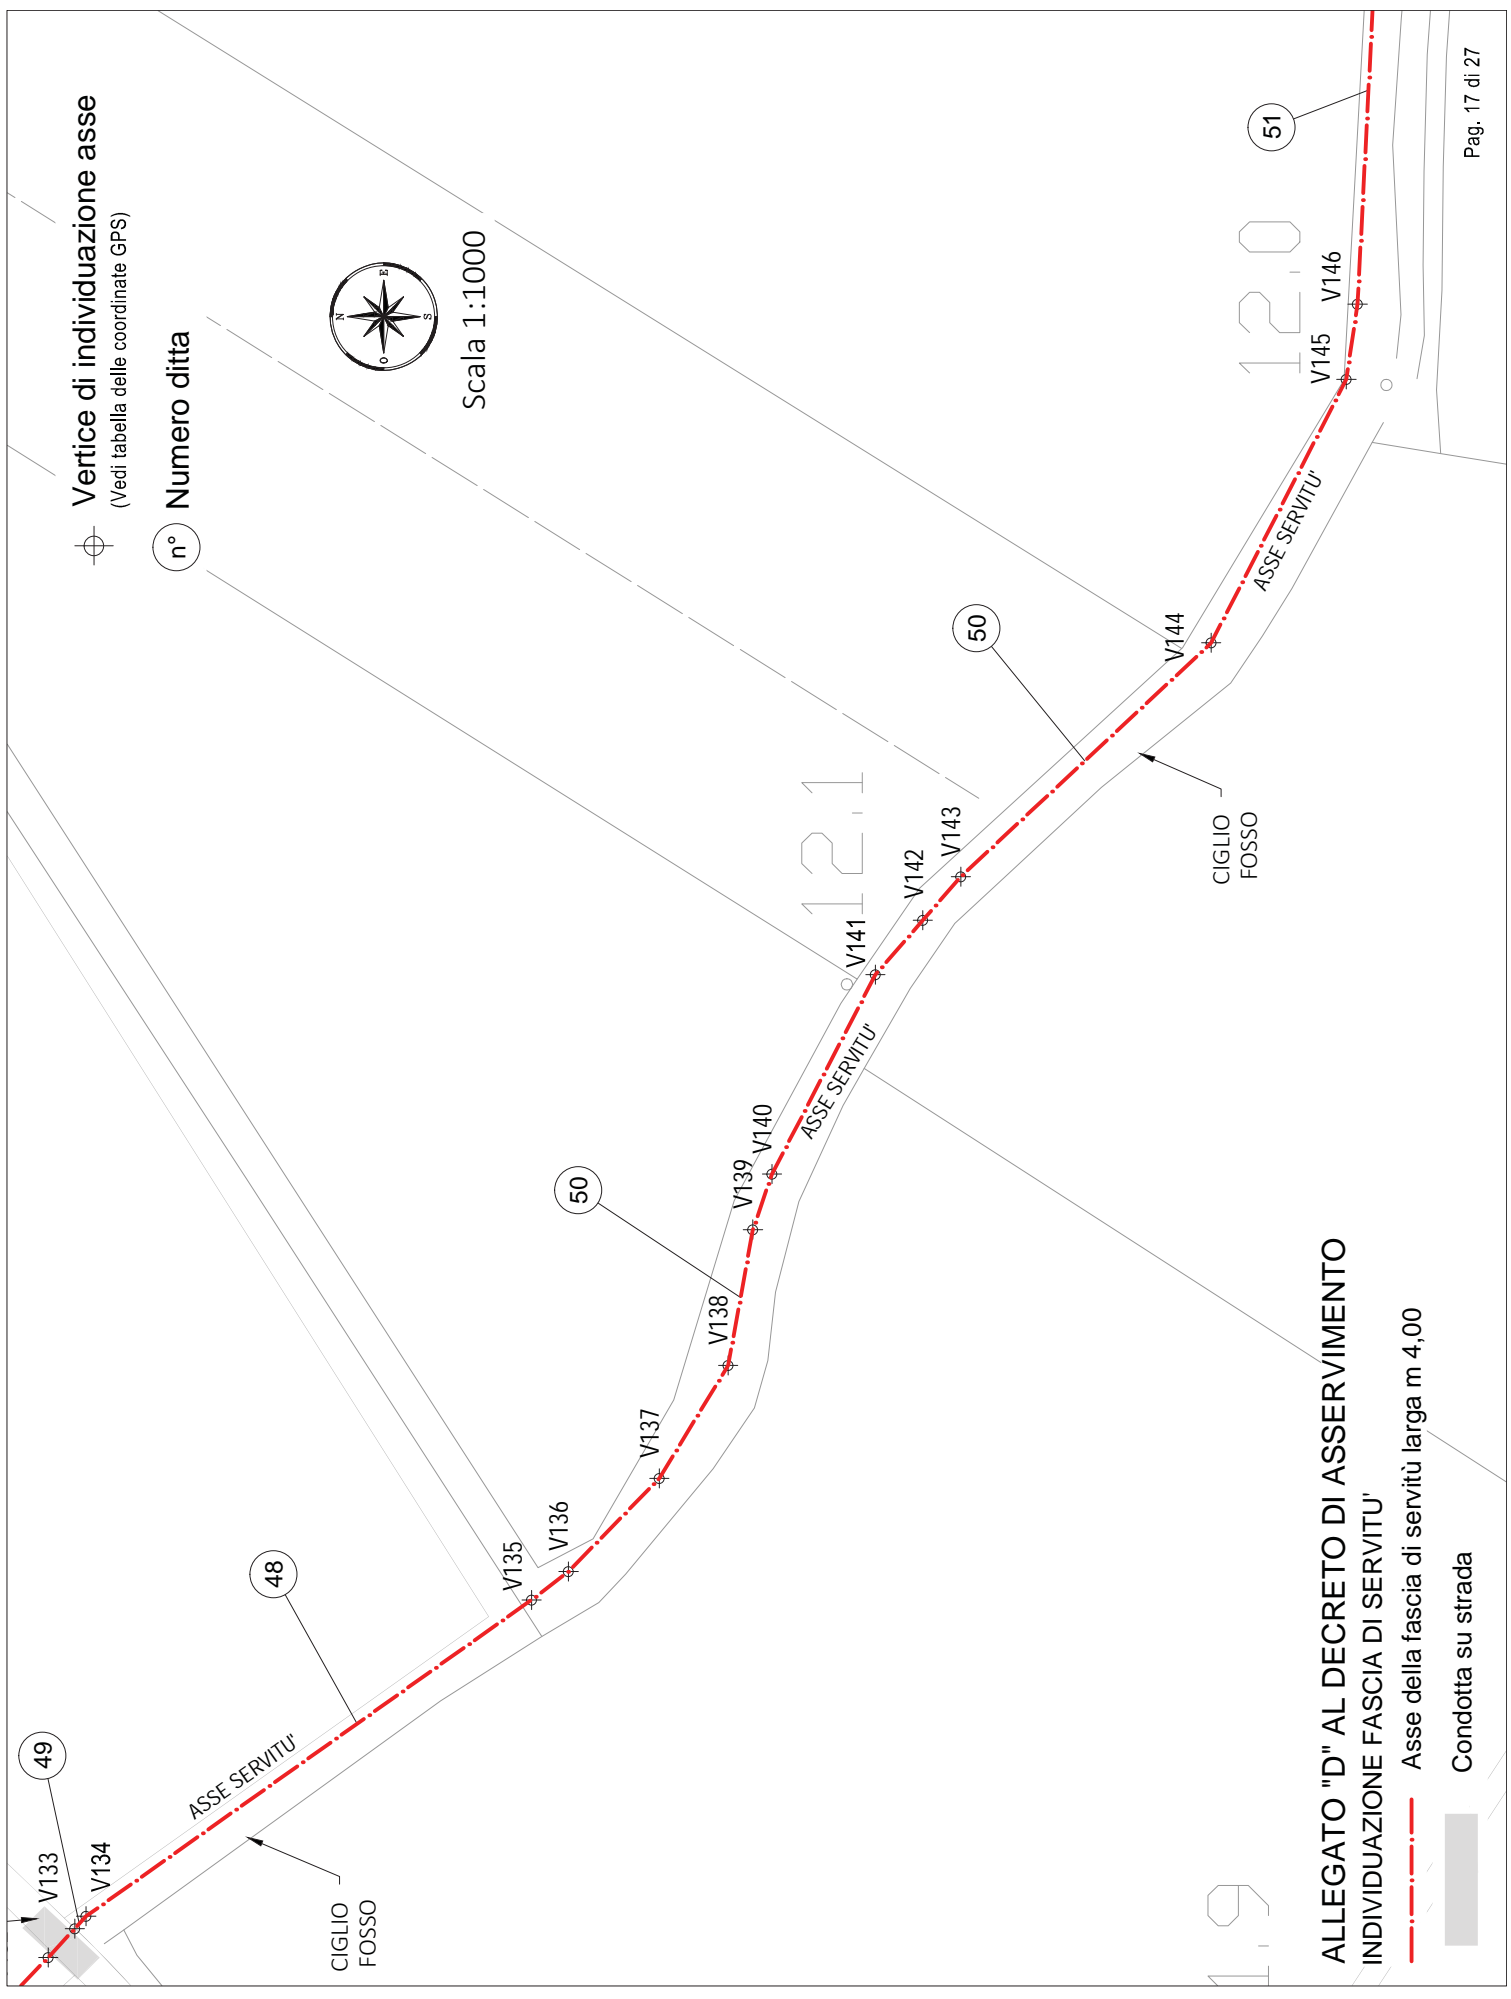

Vertice di individuazione asse
(Vedi tabella delle coordinate GPS)

n° Numero ditta

Scala 1:1000



**ALLEGATO "D" AL DECRETO DI ASSERVIMENTO
INDIVIDUAZIONE FASCIA DI SERVITÙ**

Asse della fascia di servitù larga m 4,00


Condotta su strada

Vertice di individuazione asse
(Vedi tabella delle coordinate GPS)

n°
Numero ditta



Scala 1:1000

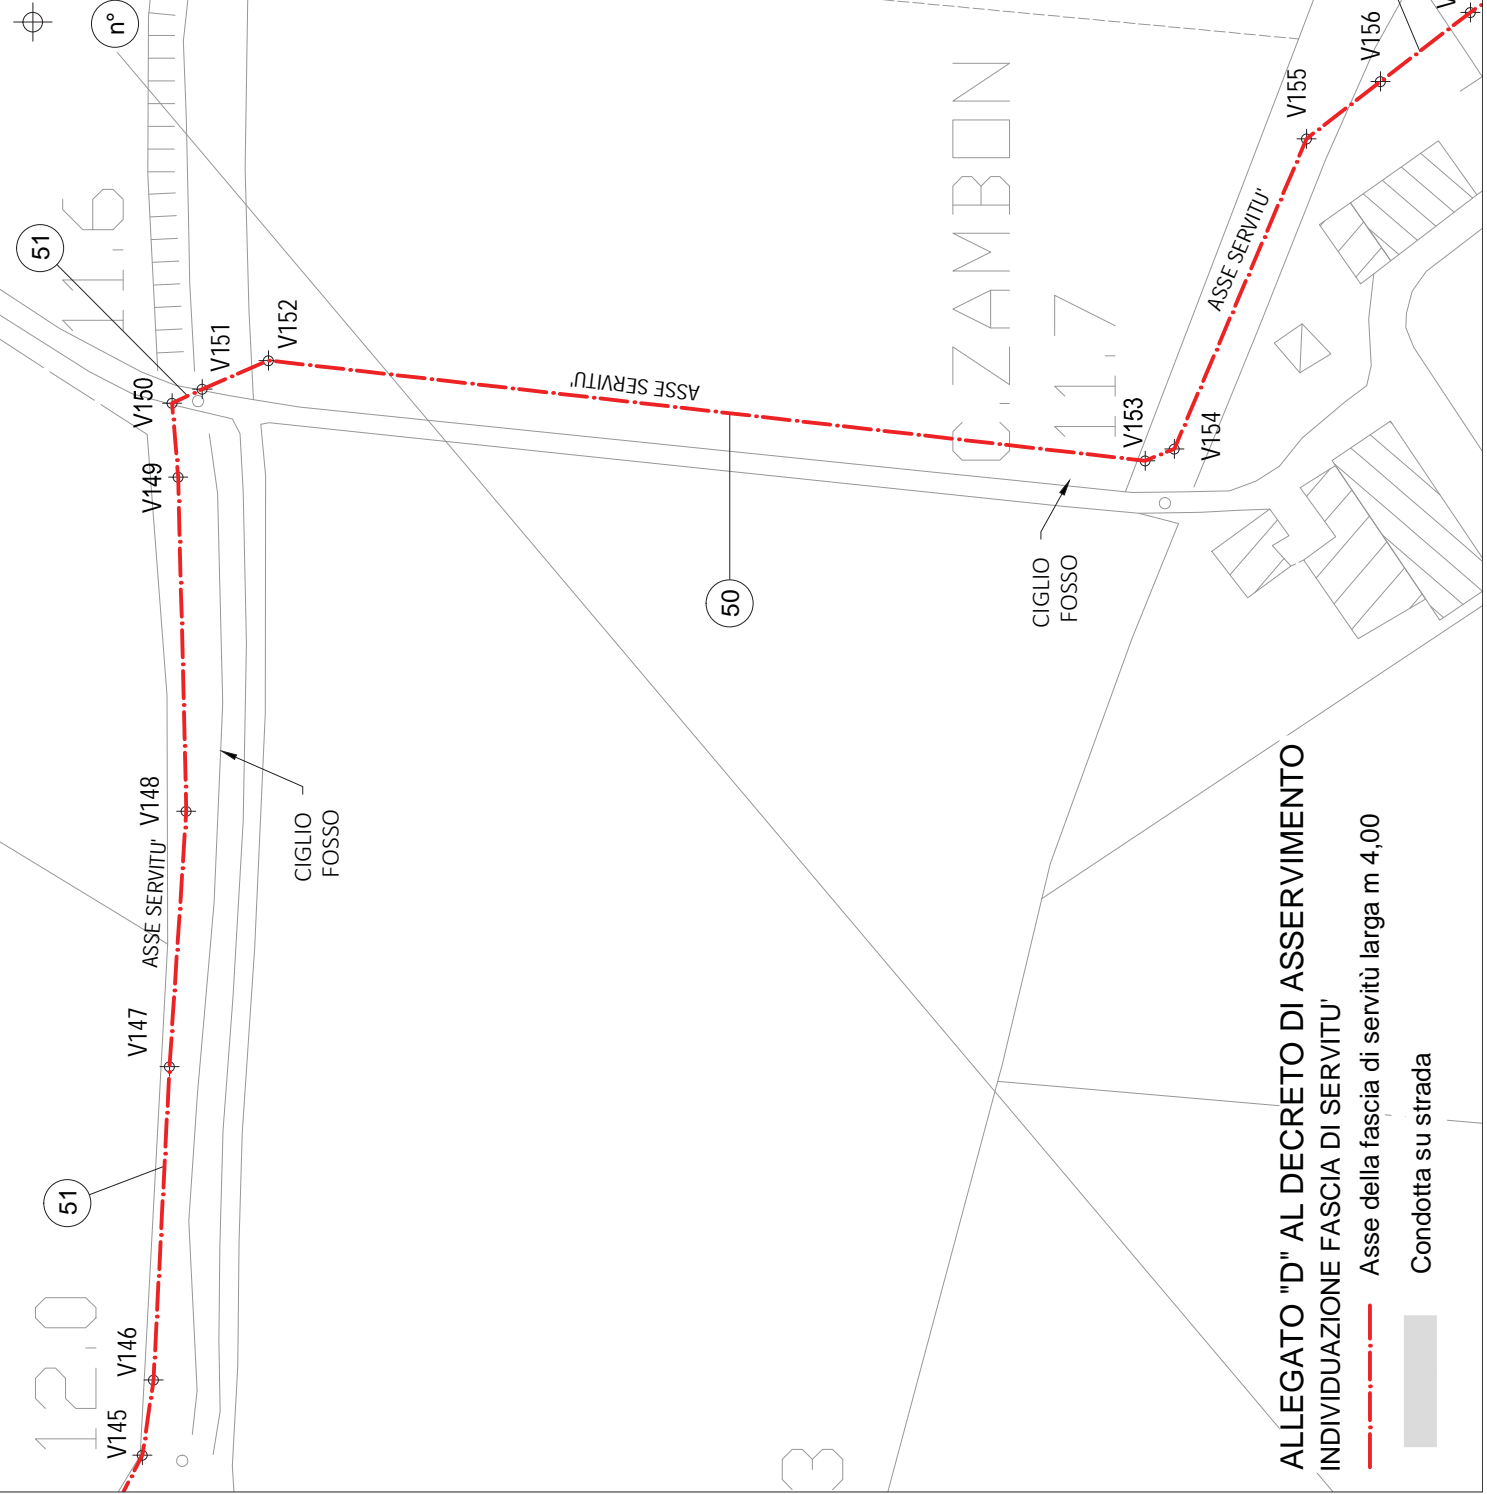

**ALLEGATO "D" AL DECRETO DI ASSERVIMENTO
INDIVIDUAZIONE FASCIA DI SERVITU'**

Asse della fascia di servitù larga m 4,00


Condotta su strada

Vertice di individuazione asse
(Vedi tabella delle coordinate GPS)

n° Numero ditta



Scala 1:1000

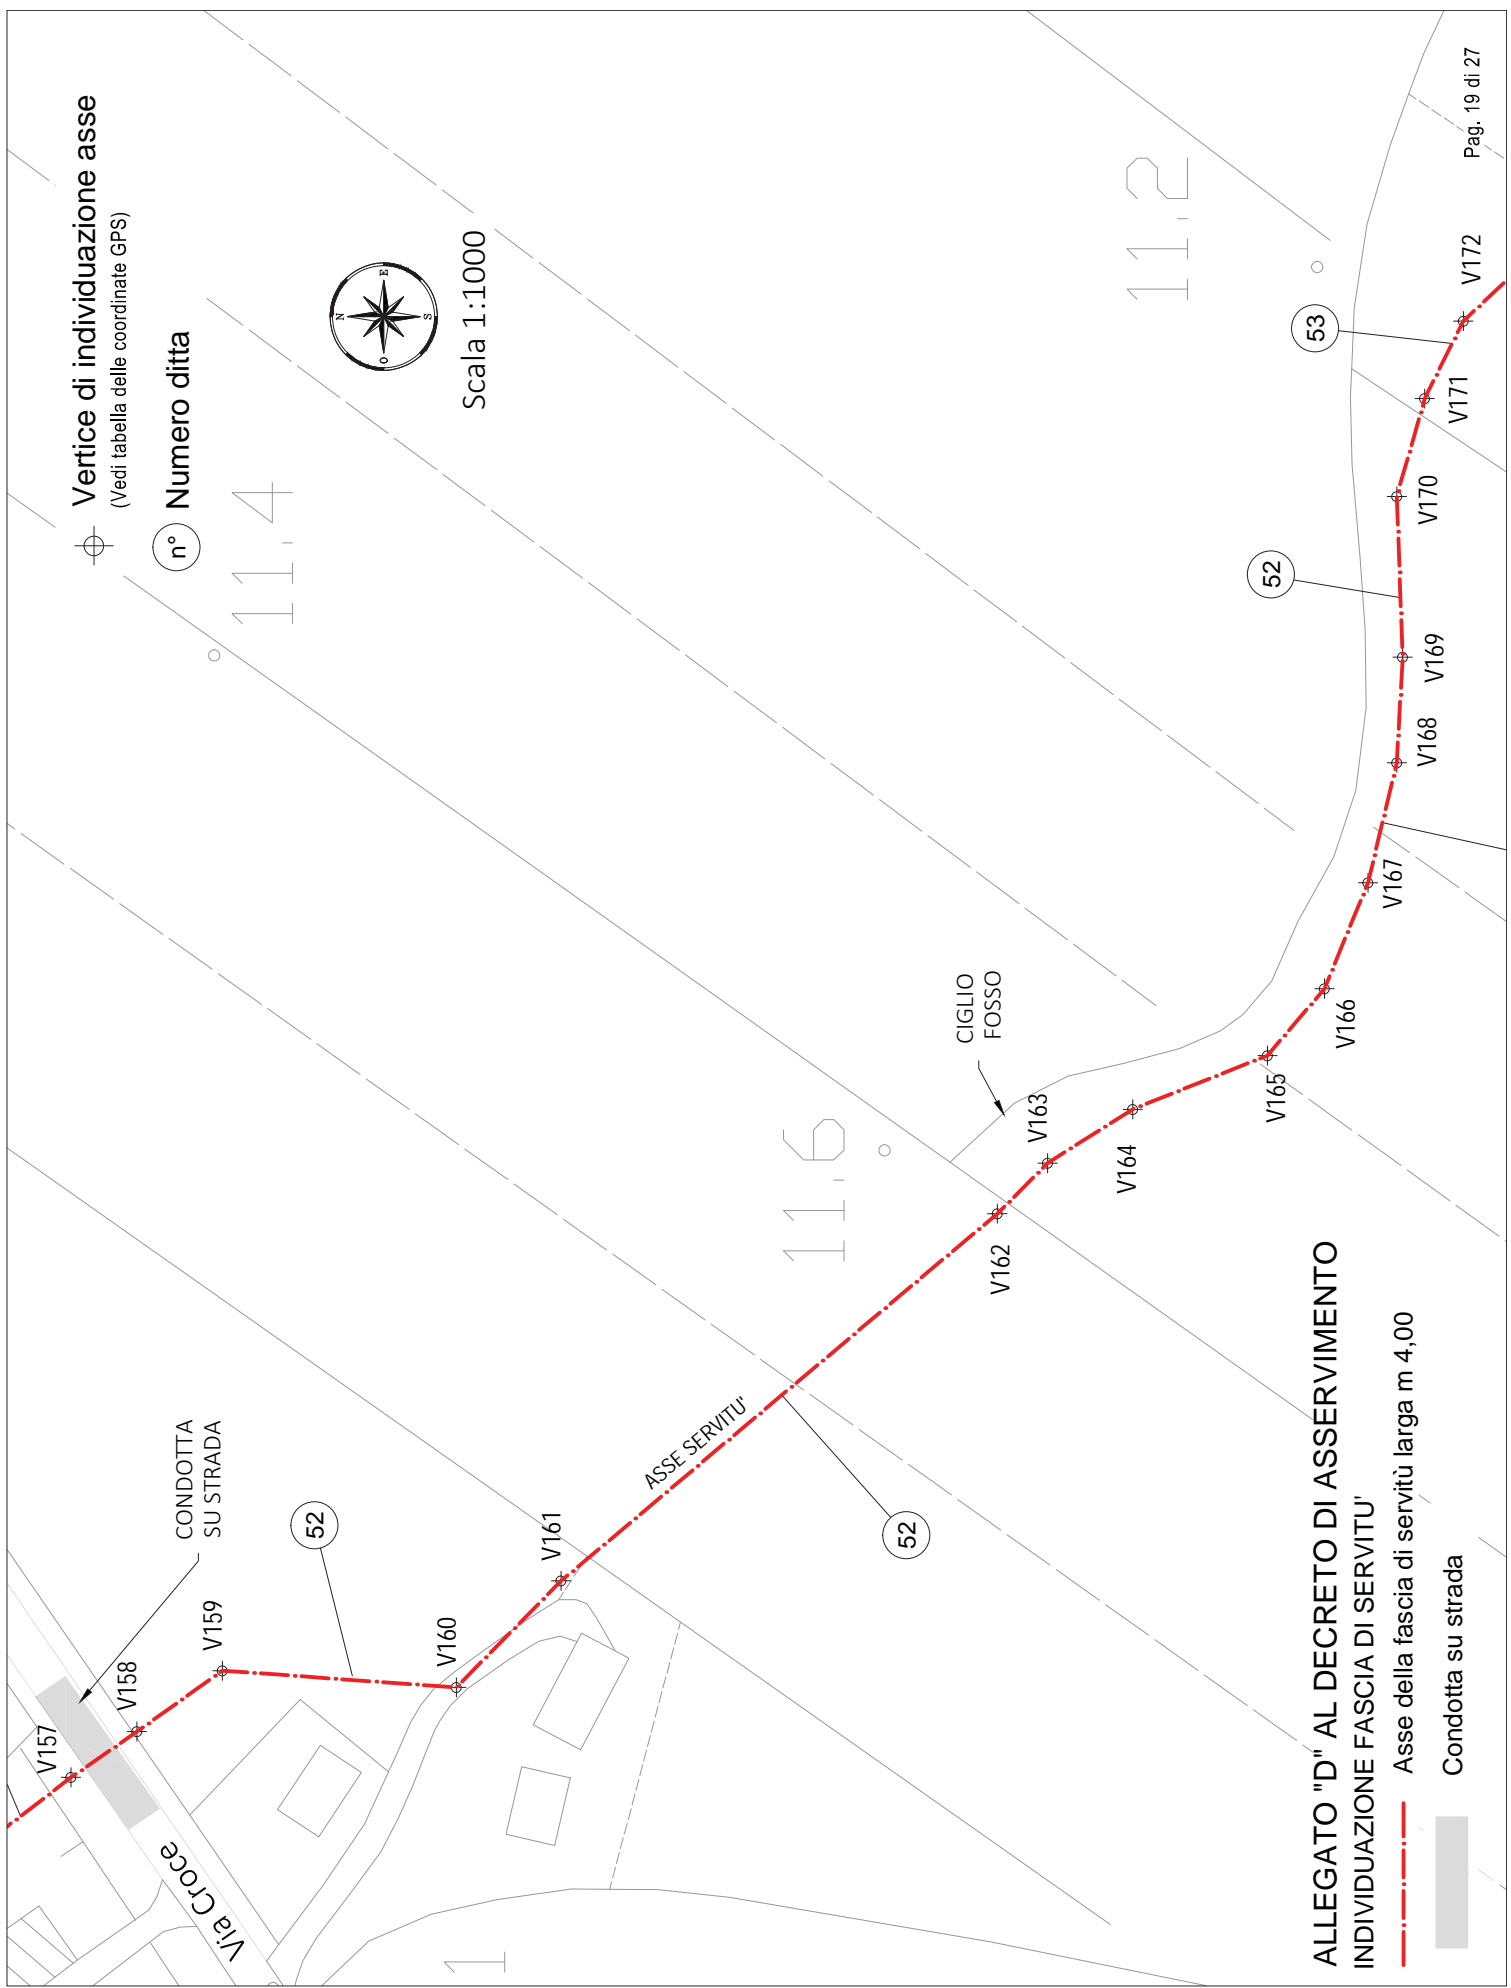

**ALLEGATO "D" AL DECRETO DI ASSERVIMENTO
INDIVIDUAZIONE FASCIA DI SERVITU'**

Asse della fascia di servitù larga m 4,00

Condotta su strada

10,66

Vertice di individuazione asse
(Vedi tabella delle coordinate GPS)

n° Numero ditta



Scala 1:1000

11,0

11,1

11,0

11,0

V172

V173

V174

53

ASSE-SERVITU'

CIGLIO FOSSO

54

V175

55

V176

CIGLIO FOSSO

10,9

strada vicinale


ASSE-SERVITU'

56

Asse della fascia di servitù larga m 4,00

ALLEGATO "D" AL DECRETO DI ASSERVIMENTO
INDIVIDUAZIONE FASCIA DI SERVITU'



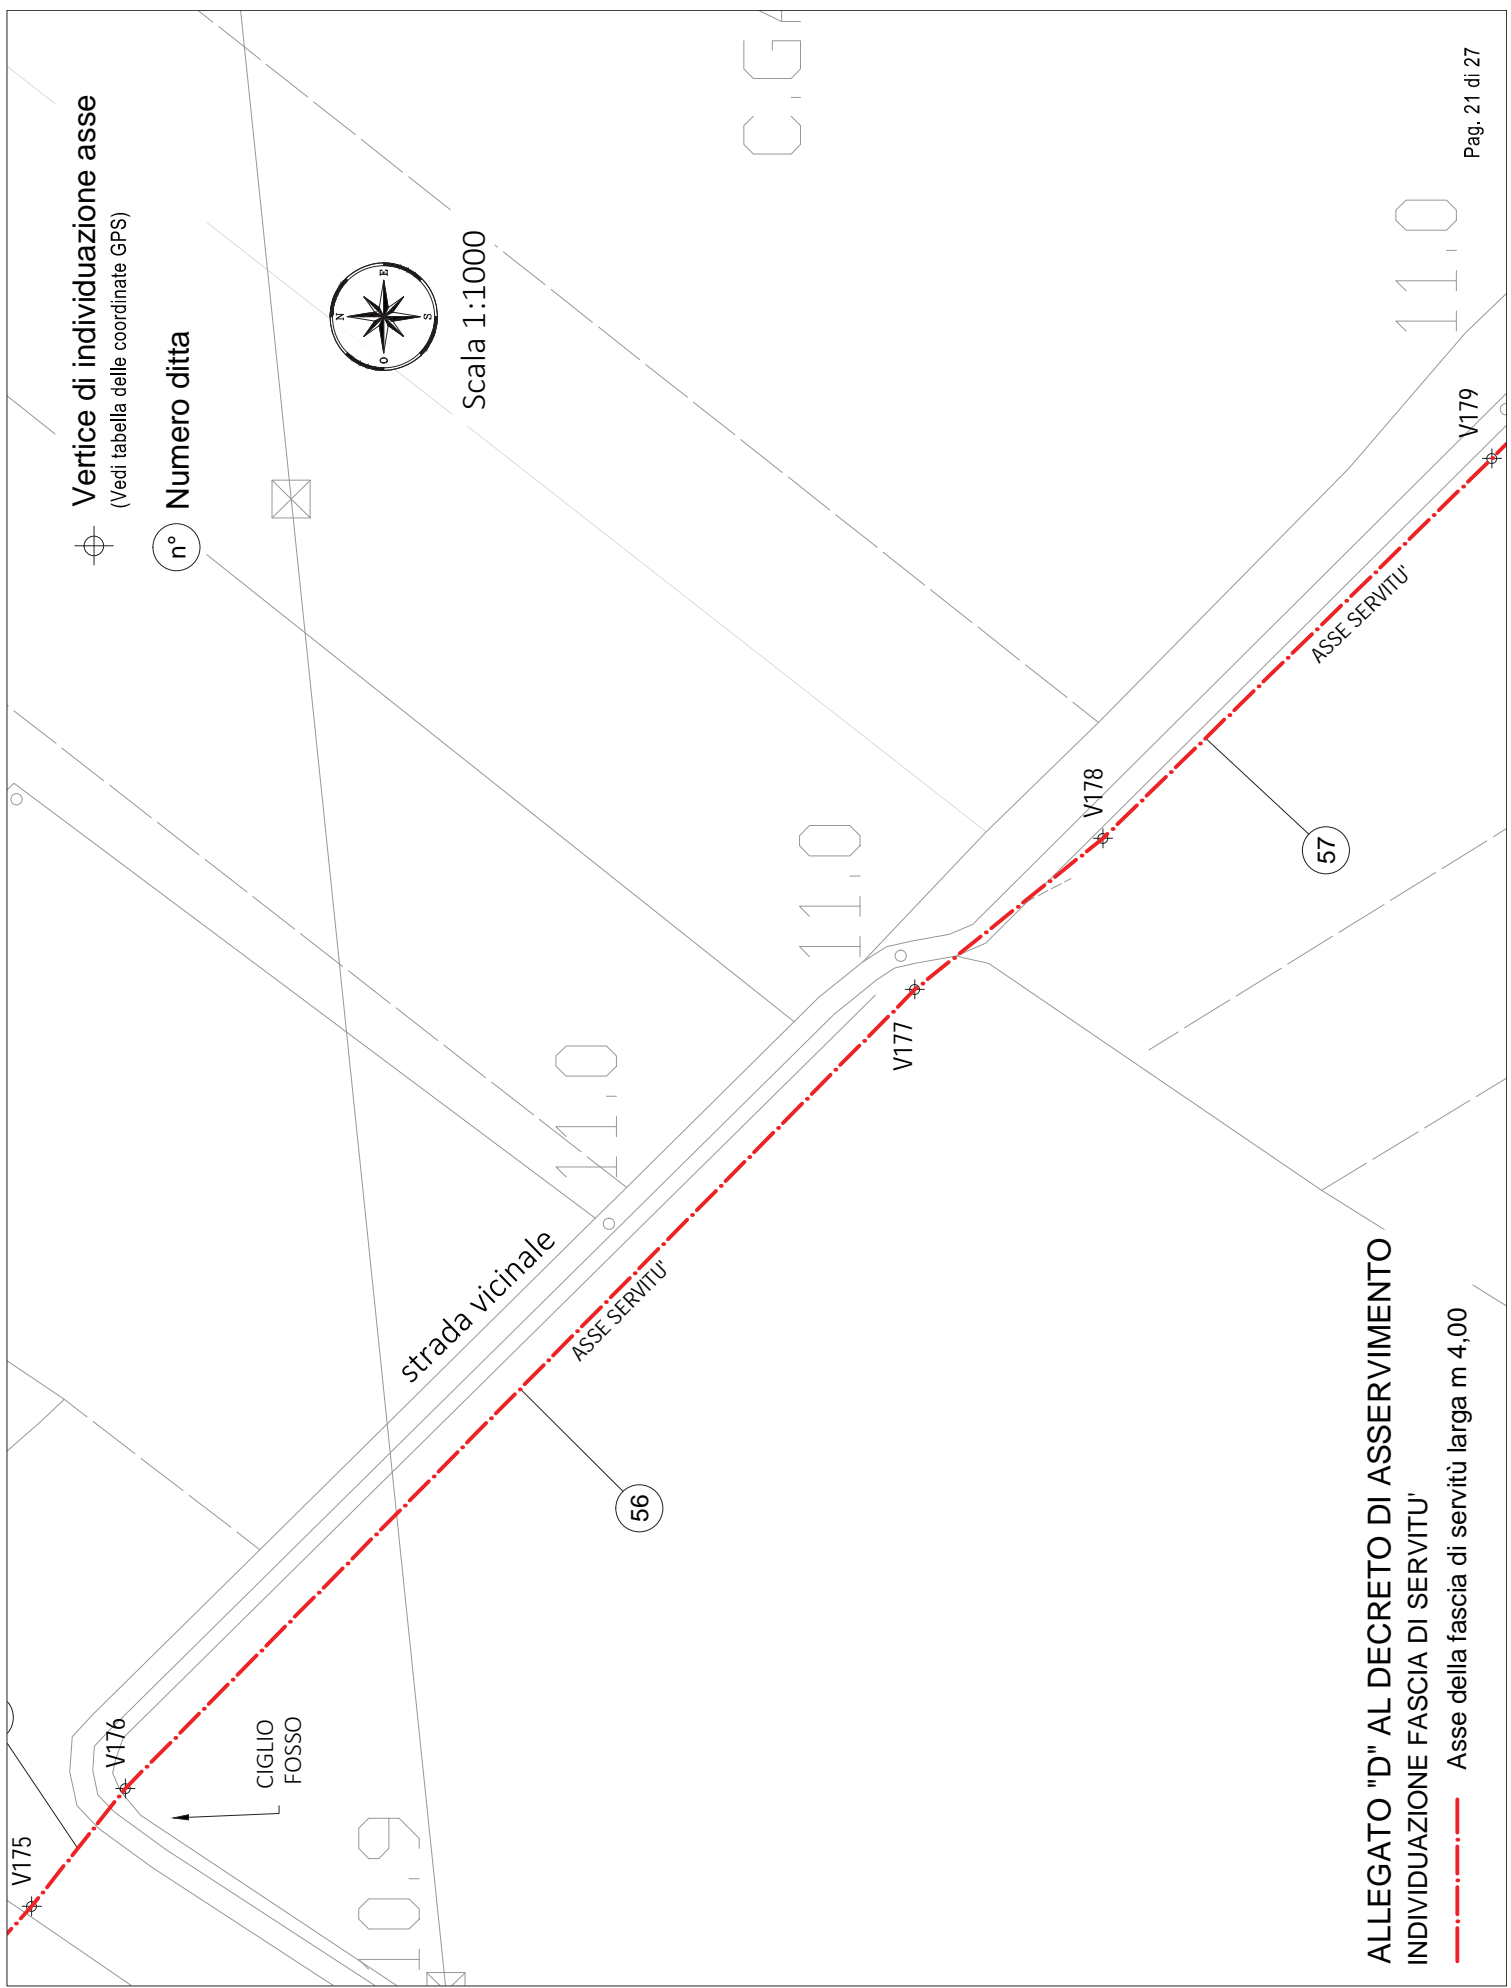


 **Vertice di individuazione asse**
 (Vedi tabella delle coordinate GPS)

 **Numero ditta**



Scala 1:1000

**ALLEGATO "D" AL DECRETO DI ASSERVIMENTO
INDIVIDUAZIONE FASCIA DI SERVITU'**

 Asse della fascia di servitù larga m 4,00

Vertice di individuazione asse
(Vedi tabella delle coordinate GPS)



n° Numero ditta



Scala 1:1000

V179

11,0

11,6

strada vicinale

57

POZZETTO
DI SCARICO

10,9

57

CIGLIO
FOSSO

V184 V185

V186

CIGLIO
FOSSO

V187

69

70

71

V188

V189

70

71

V181

V182

V180

V181

V182

V181

V182

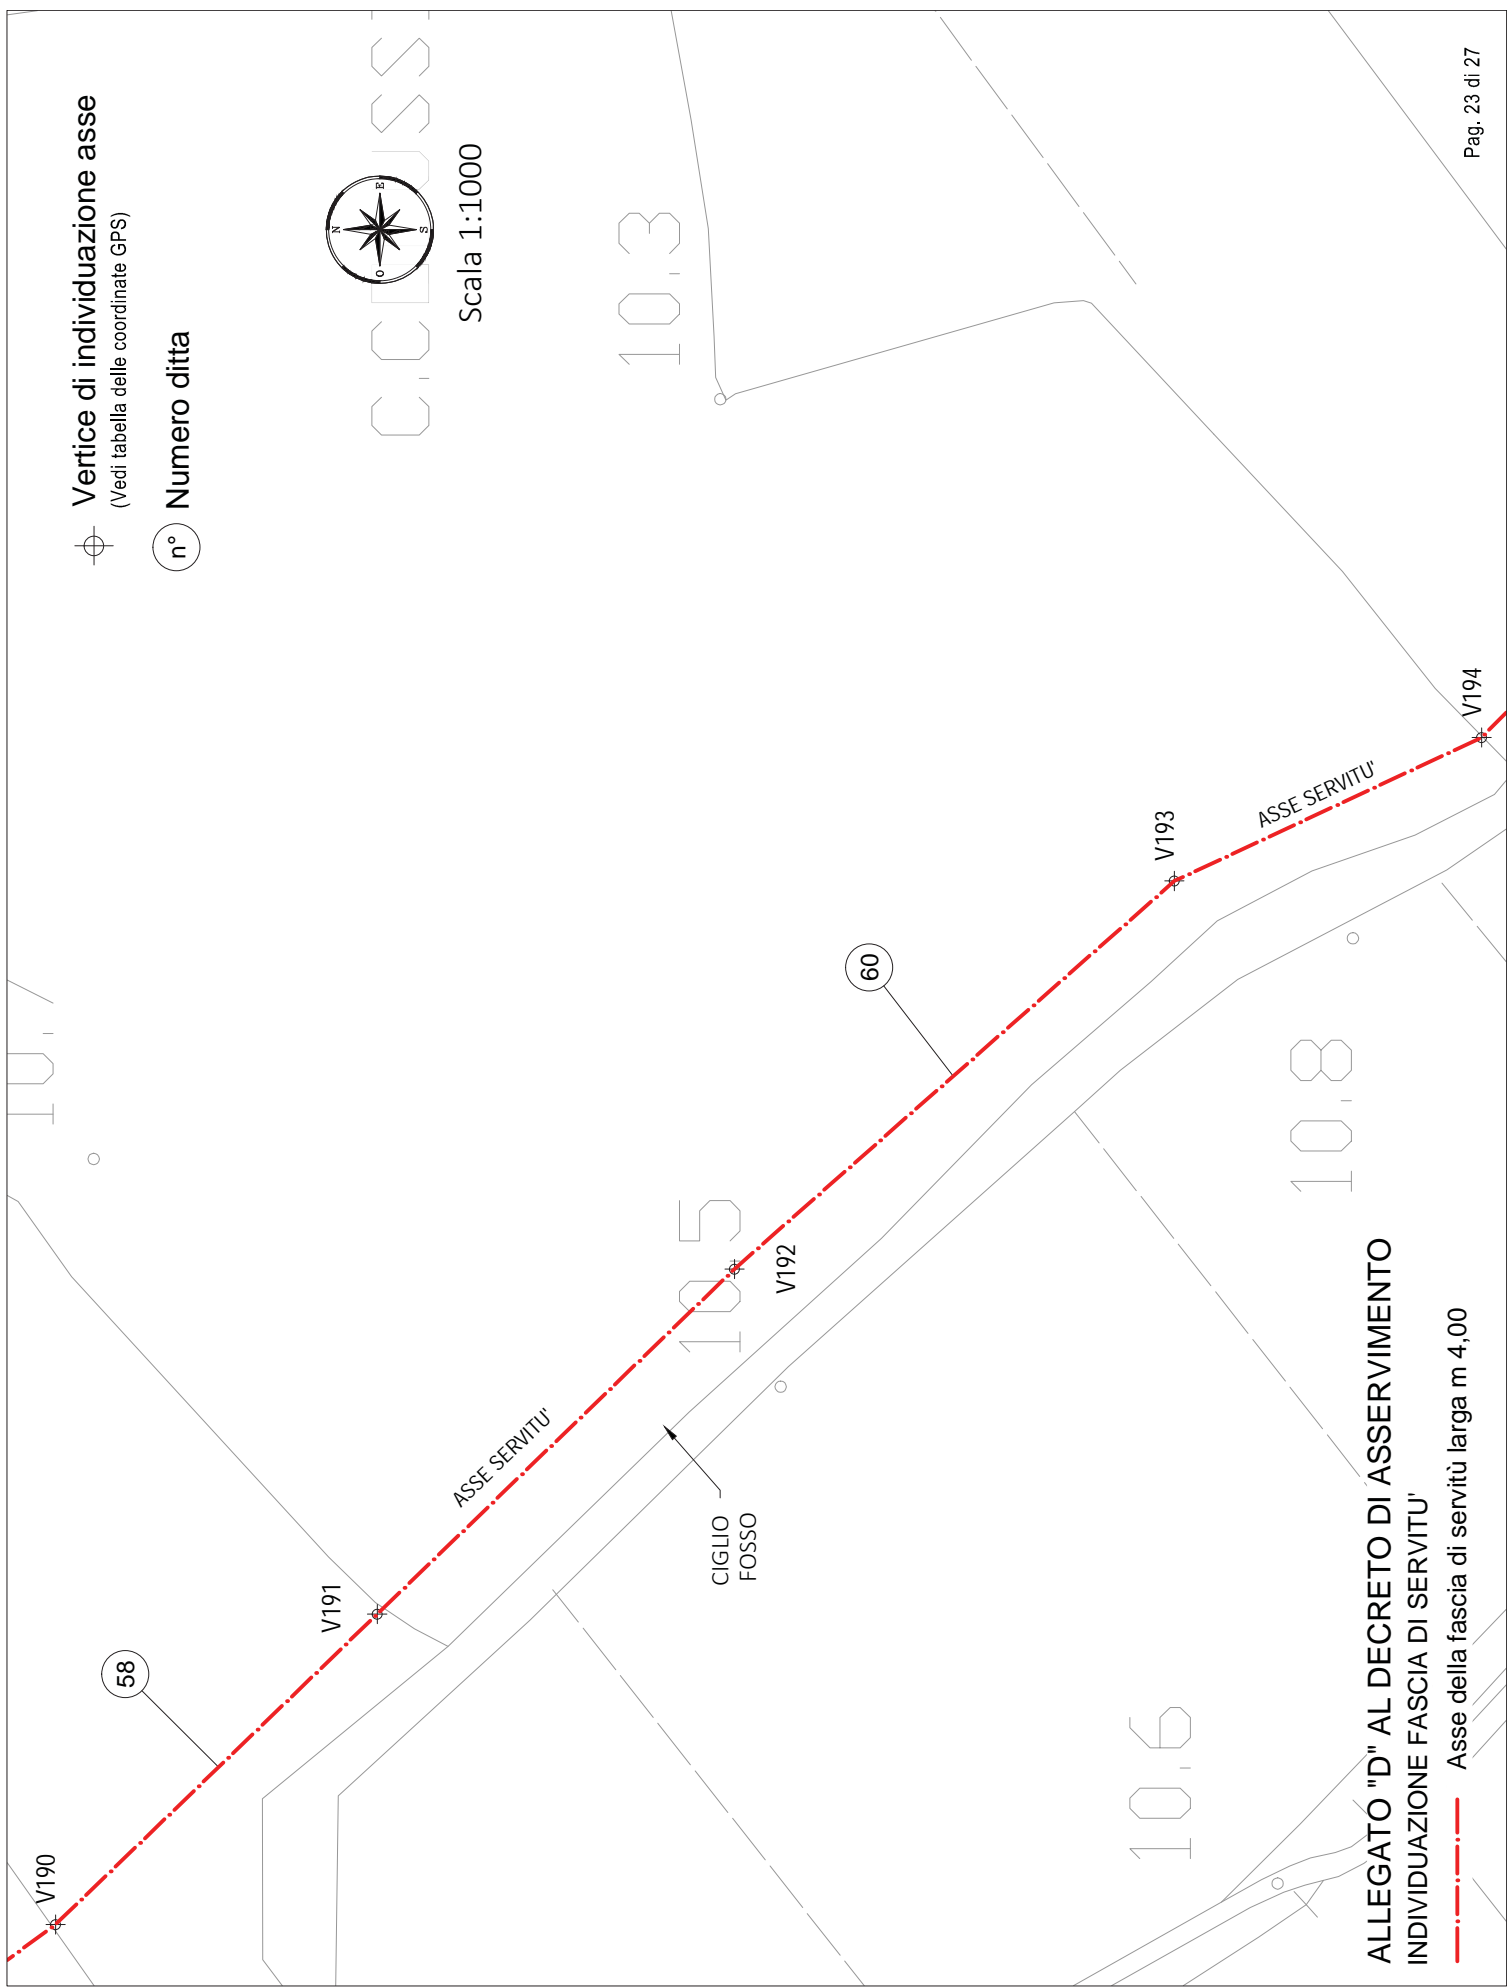

**ALLEGATO "D" AL DECRETO DI ASSERVIMENTO
INDIVIDUAZIONE FASCIA DI SERVITU'**

— · — · — Asse della fascia di servitù larga m 4,00

Vertice di individuazione asse
(Vedi tabella delle coordinate GPS)

n° Numero ditta



Scala 1:1000

Via Ronche di Sotto

FOSSO PARPINELLO

strada vicinale

V211
ASSE-SERVITU'

64

63


62

ASSE-SERVITU'

ASSE-SERVITU'

ALLEGATO "D" AL DECRETO DI ASSERVIMENTO
INDIVIDUAZIONE FASCIA DI SERVITU'

Asse della fascia di servitù larga m 4,00

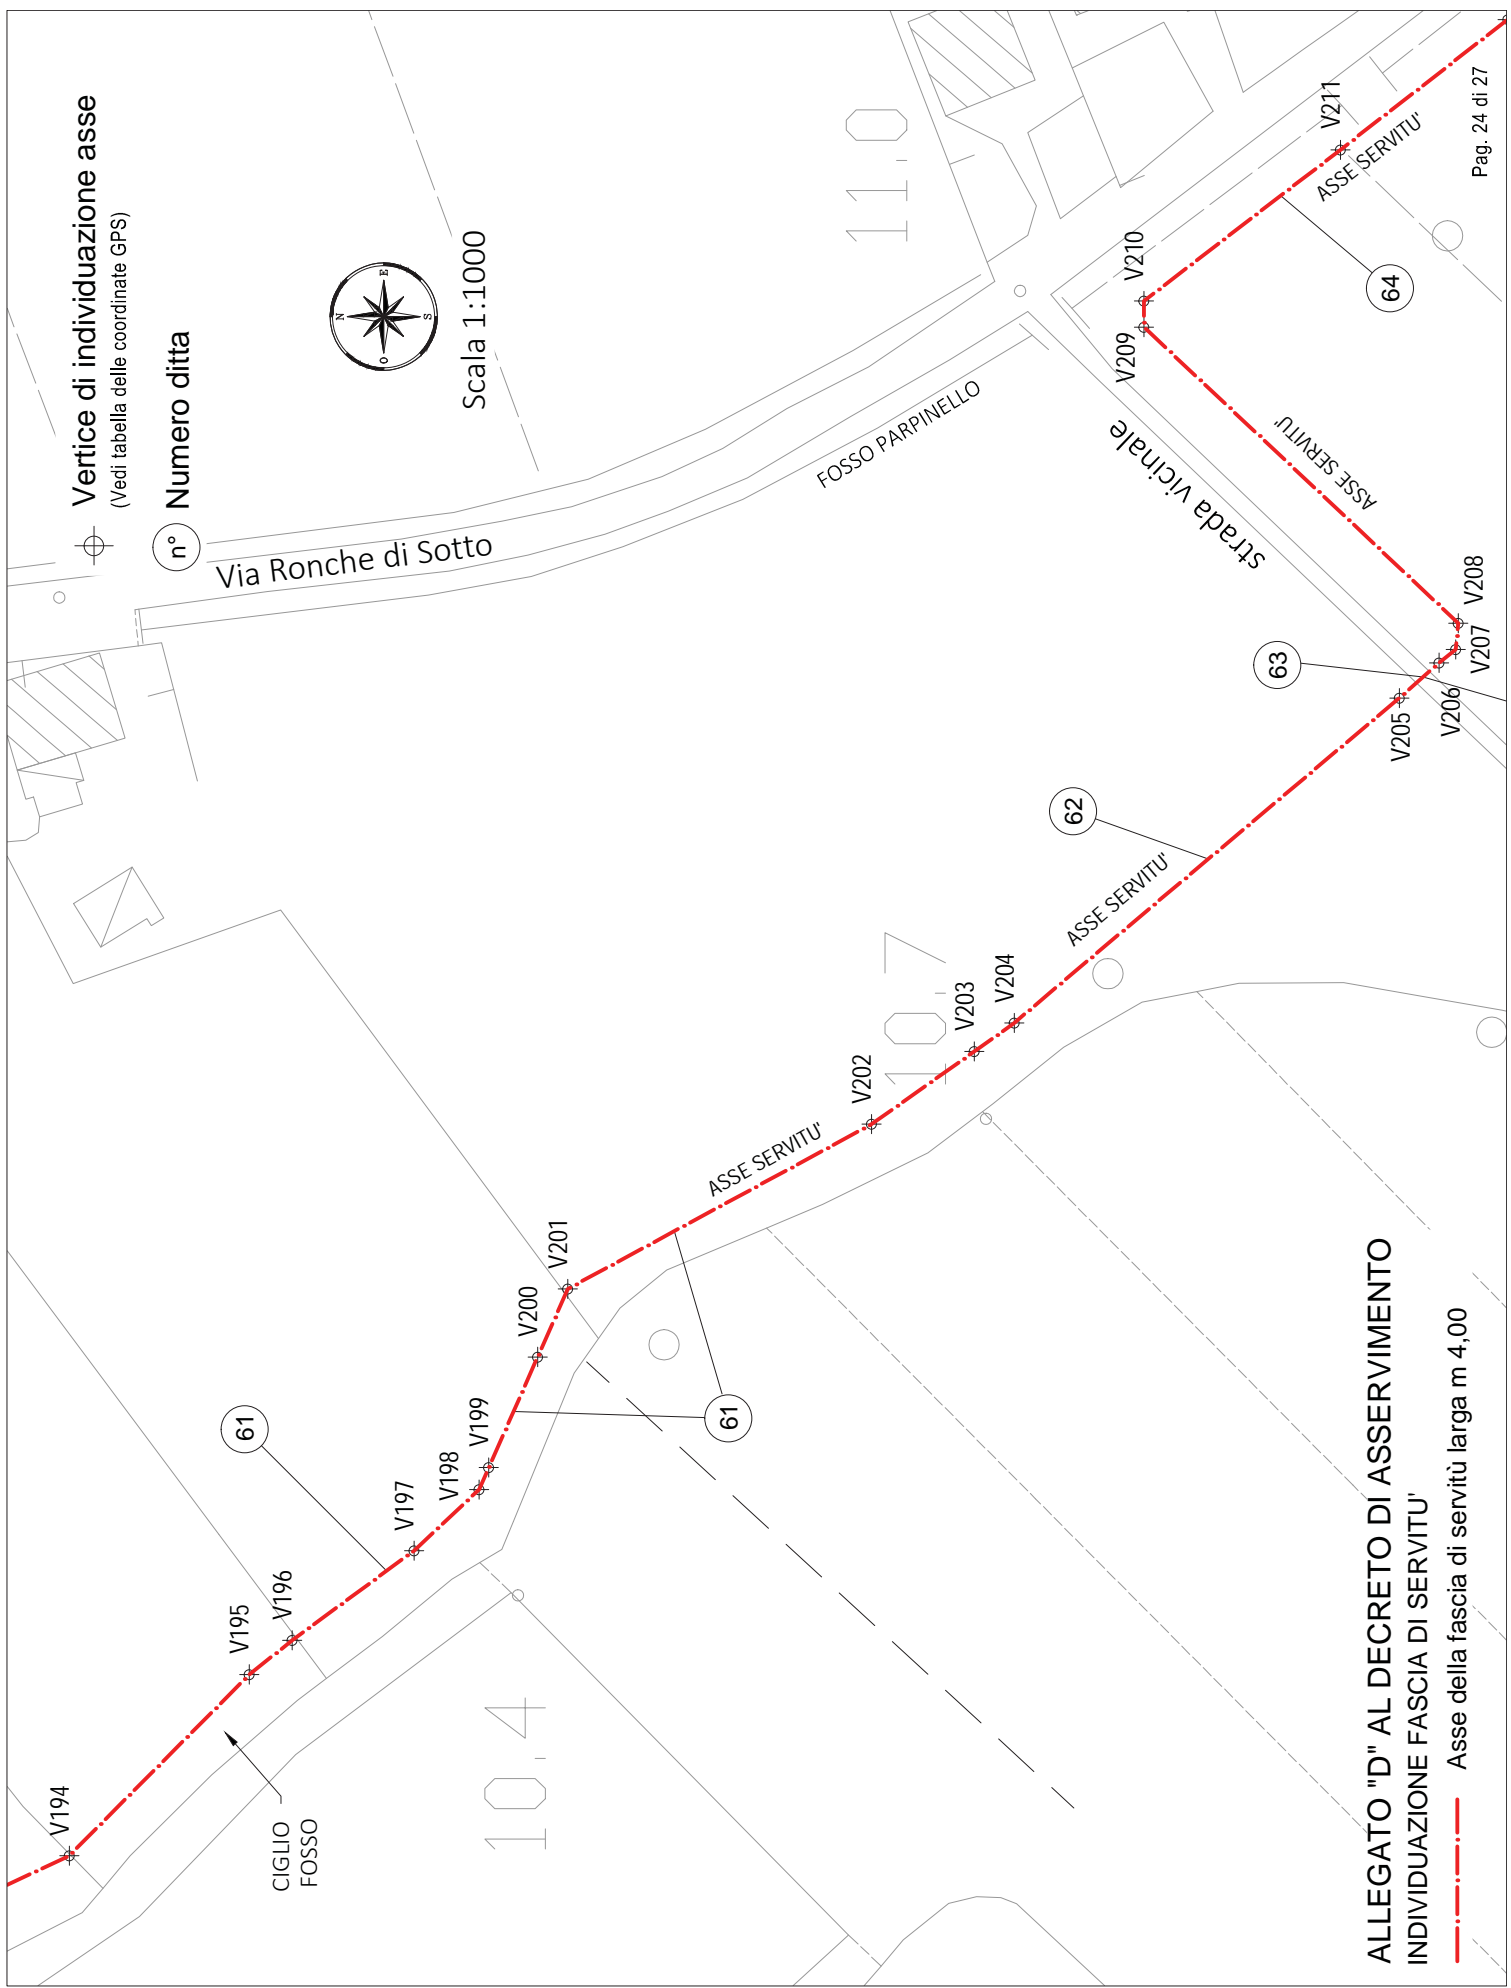


Vertice di individuazione asse
(Vedi tabella delle coordinate GPS)



Numero ditta



Scala 1:1000

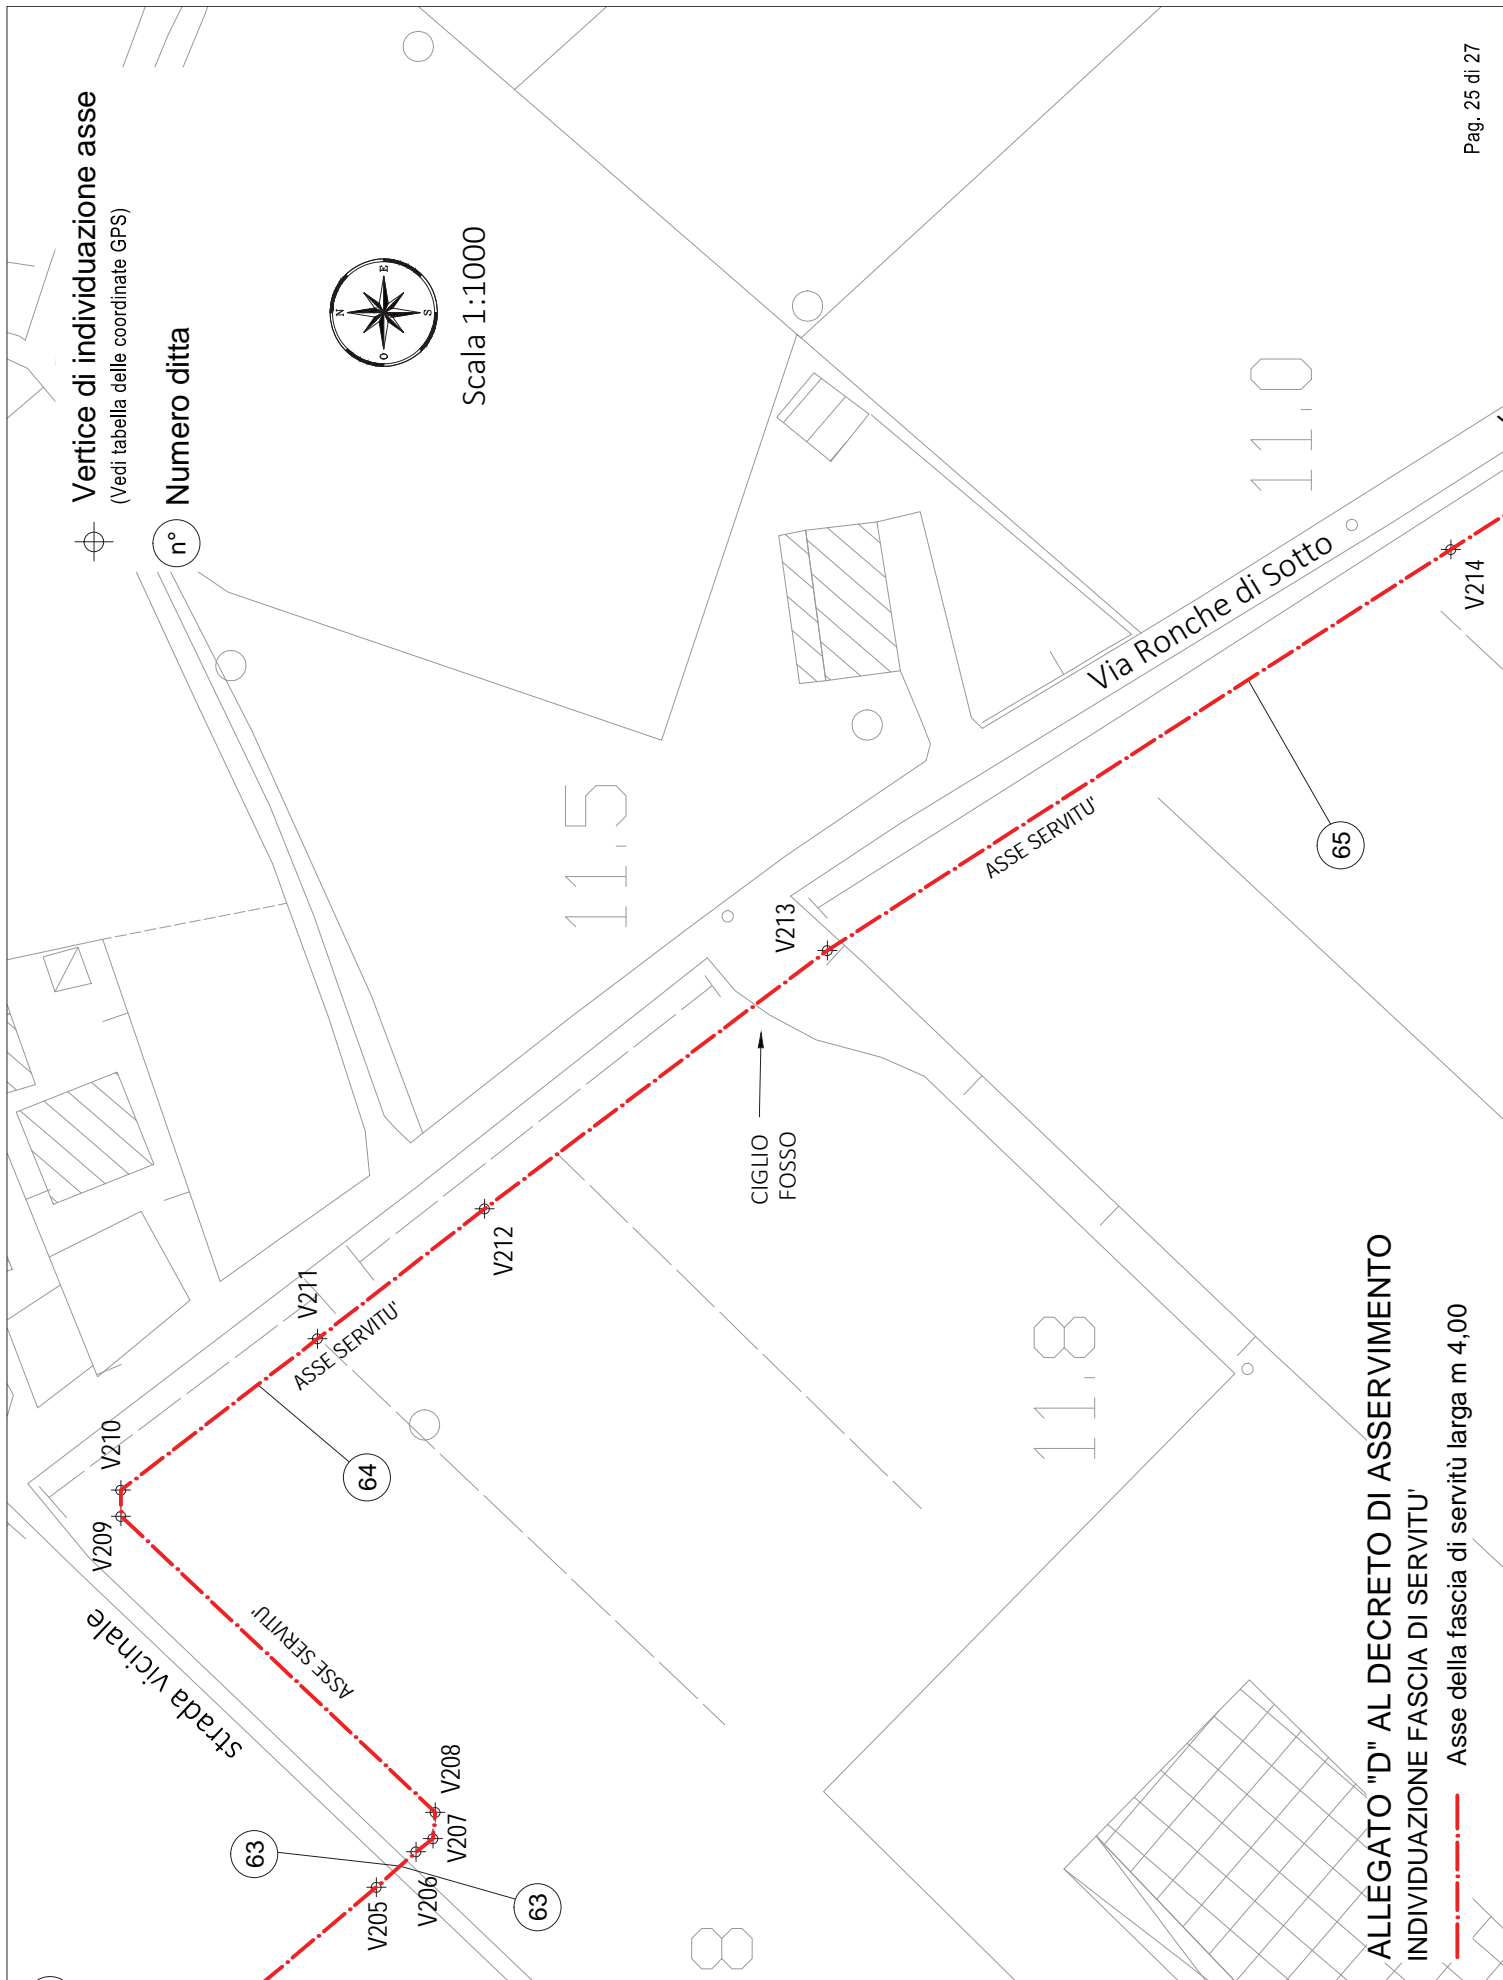


ALLEGATO "D" AL DECRETO DI ASSERVIMENTO
INDIVIDUAZIONE FASCIA DI SERVITU'

Asse della fascia di servitù larga m 4,00

Vertice di individuazione asse
(Vedi tabella delle coordinate GPS)

n°
Numero ditta

Scala 1:1000

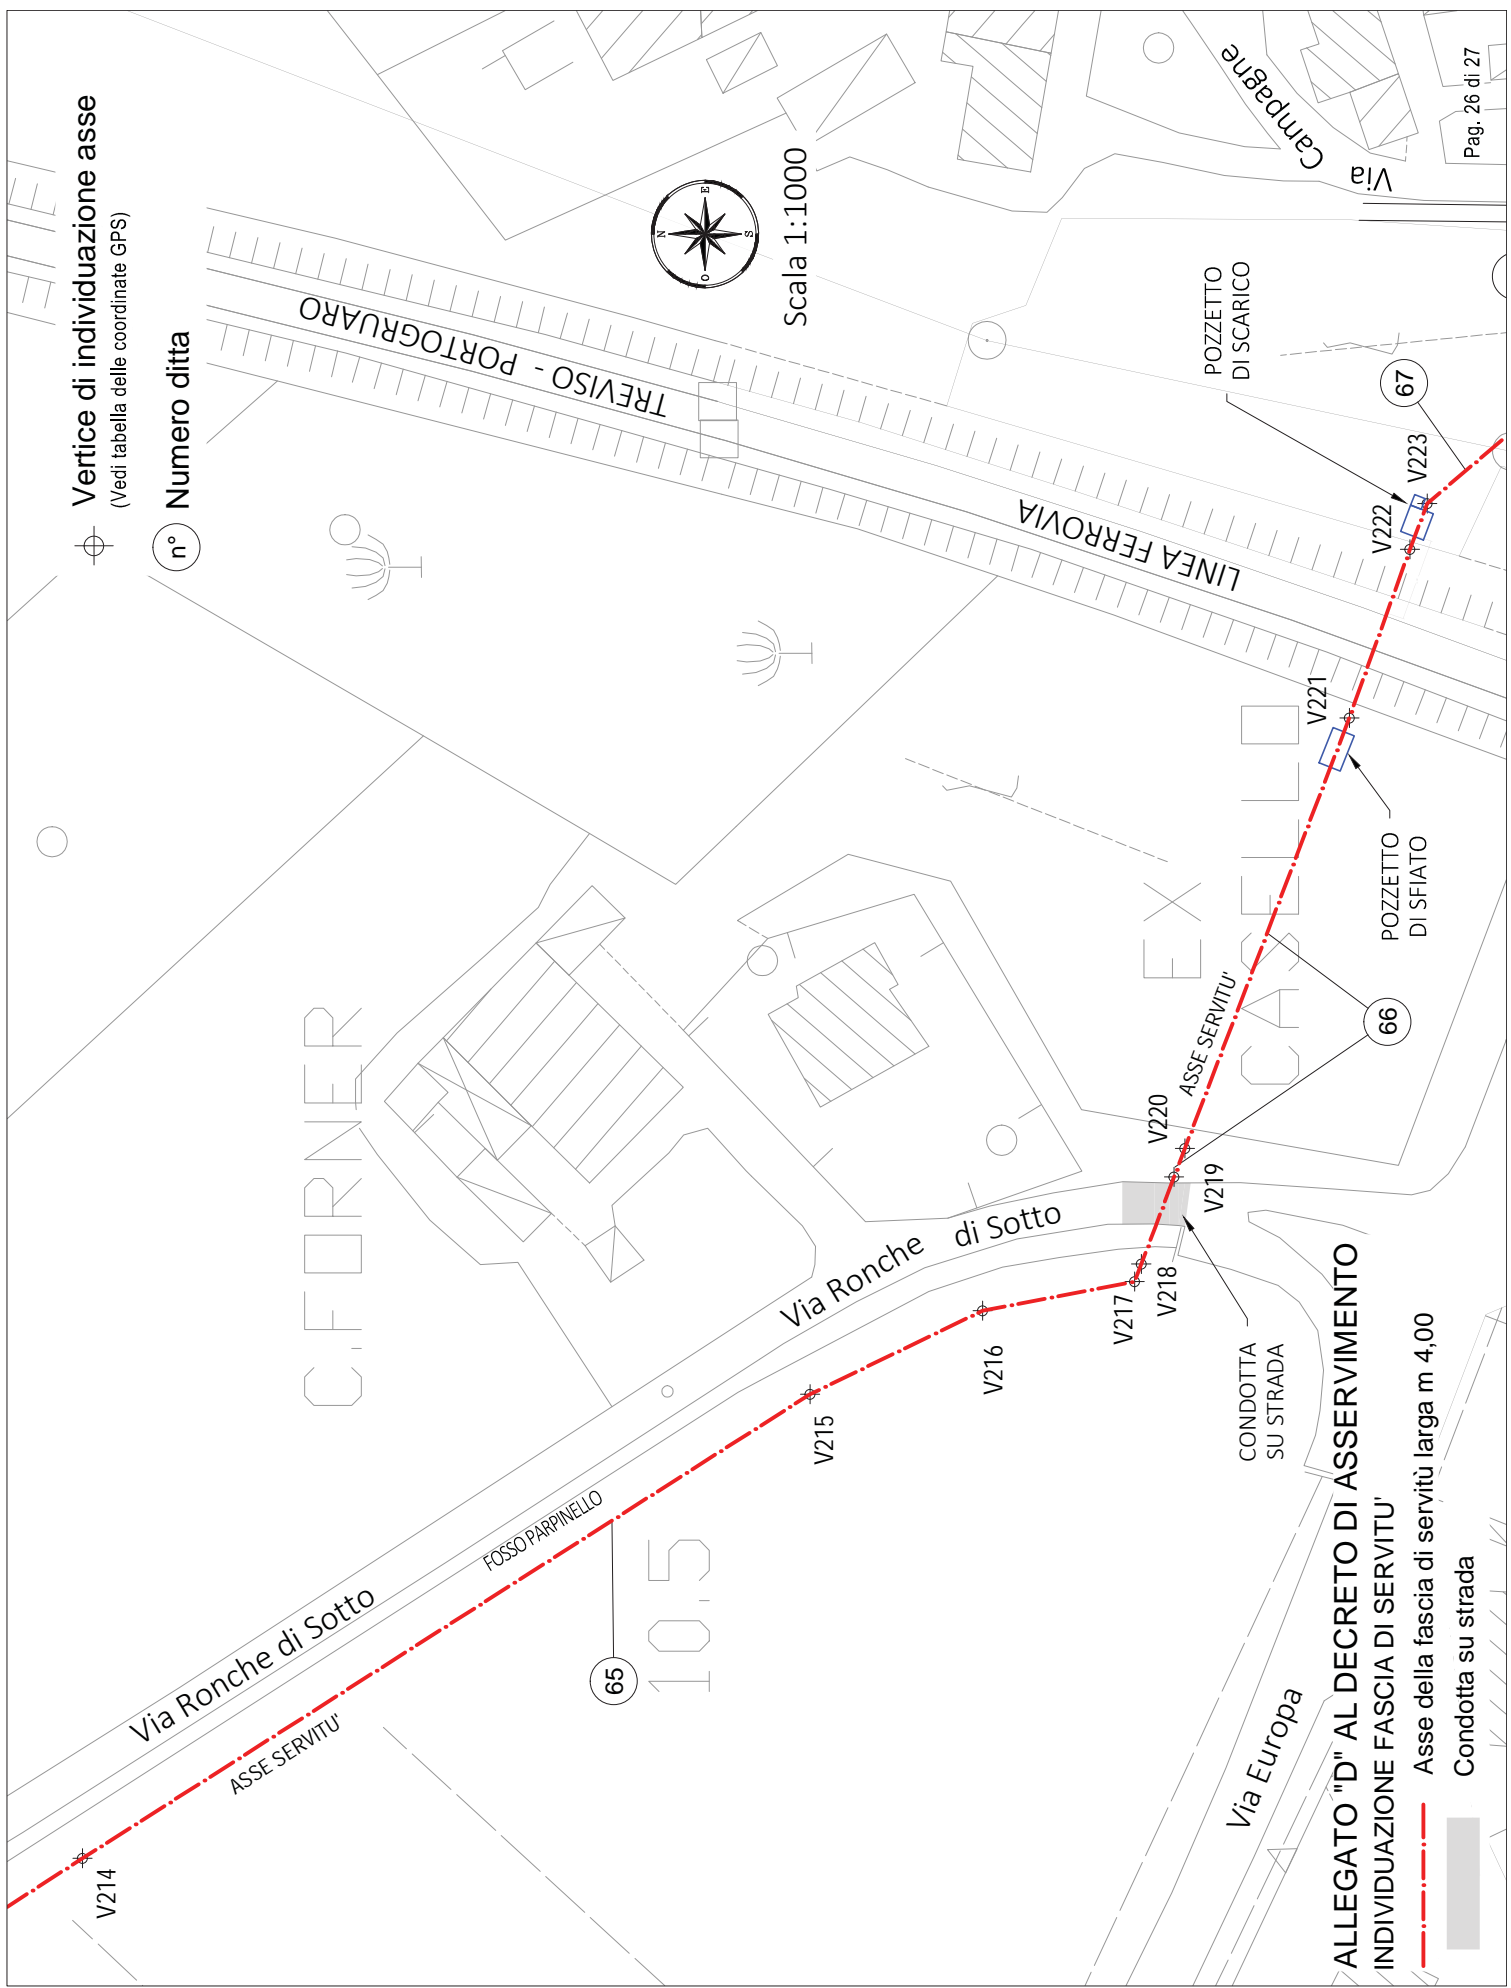

**ALLEGATO "D" AL DECRETO DI ASSERVIMENTO
INDIVIDUAZIONE FASCIA DI SERVITU'**

- Asse di fascia di servitù larga m 4,00
- Condotte su strada

C.FORNER

EX CASARELLO

Via Ronche di Sotto

FOSSO PARPINELLO

Via Ronche di Sotto

LINEA FERROVIA

POZZETTO DI SCARICO

POZZETTO DI SFIATO

CONDOTTA SU STRADA

Via Europa

Via Campagne

65

10.5

66

67

V214

V215

V216

V217

V218

V219

V220

V221

V222


V223

Vertice di individuazione asse
(Vedi tabella delle coordinate GPS)

n° Numero ditta



Scala 1:1000

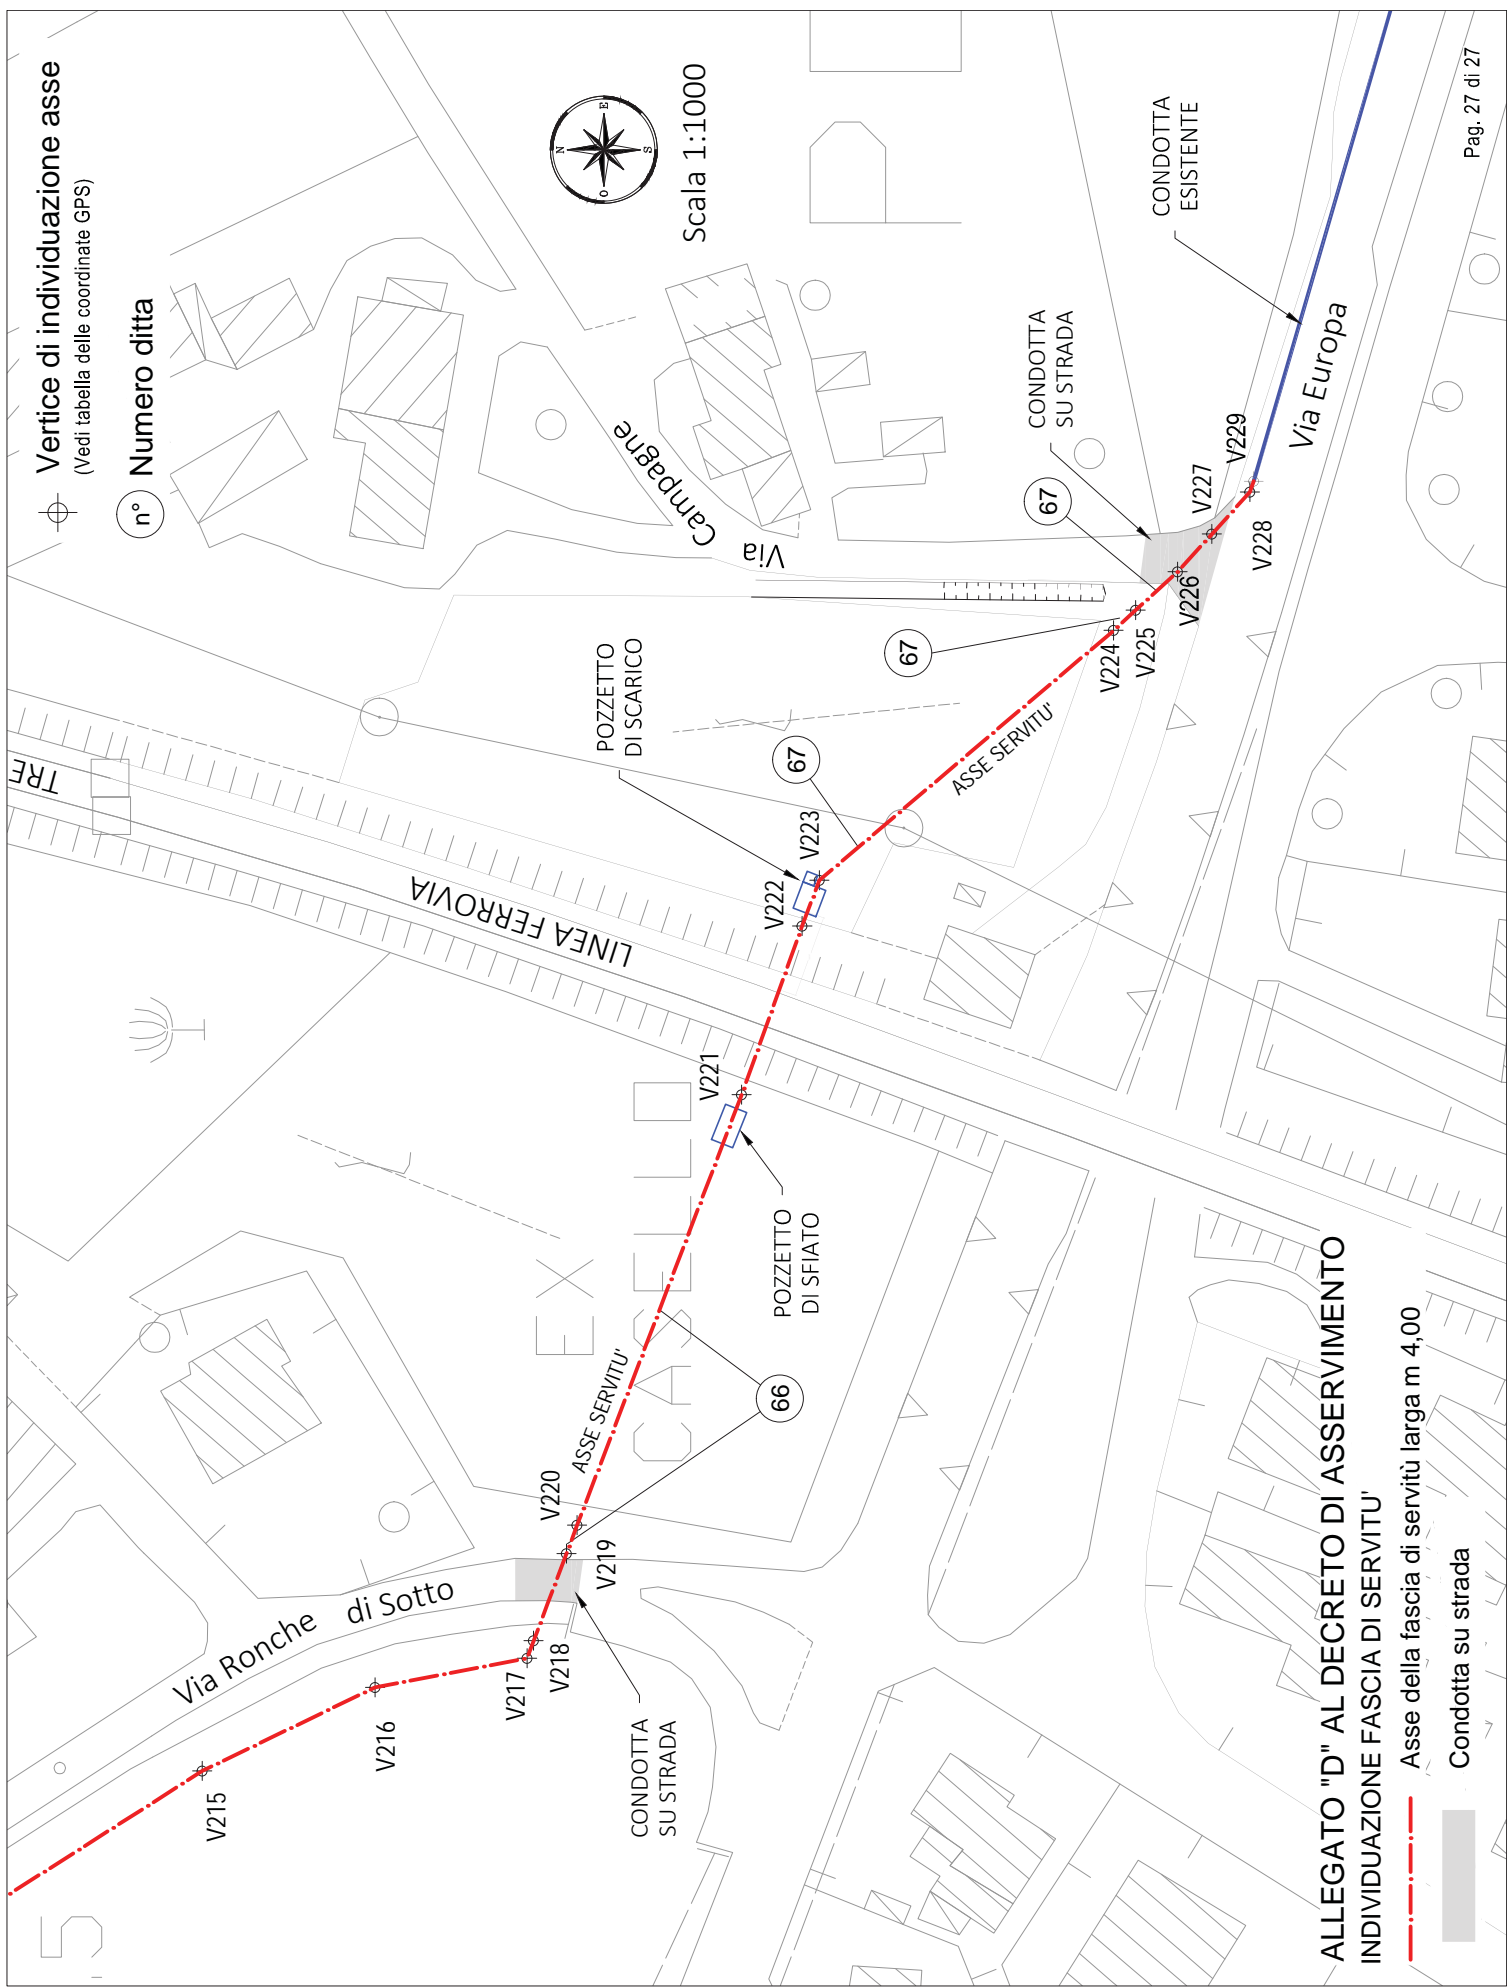

**ALLEGATO "D" AL DECRETO DI ASSERVIMENTO
INDIVIDUAZIONE FASCIA DI SERVITU'**

Asse della fascia di servitù larga m 4,00

Condotta su strada