




ALEGATO A1 DELL'ACCORDO DI PROGRAMMA
TRA LA REGIONE DEL VENETO PROVINCIA DI PADOVA
E COMUNE DI MONTAGNANA
IN DATA 07.12.2011

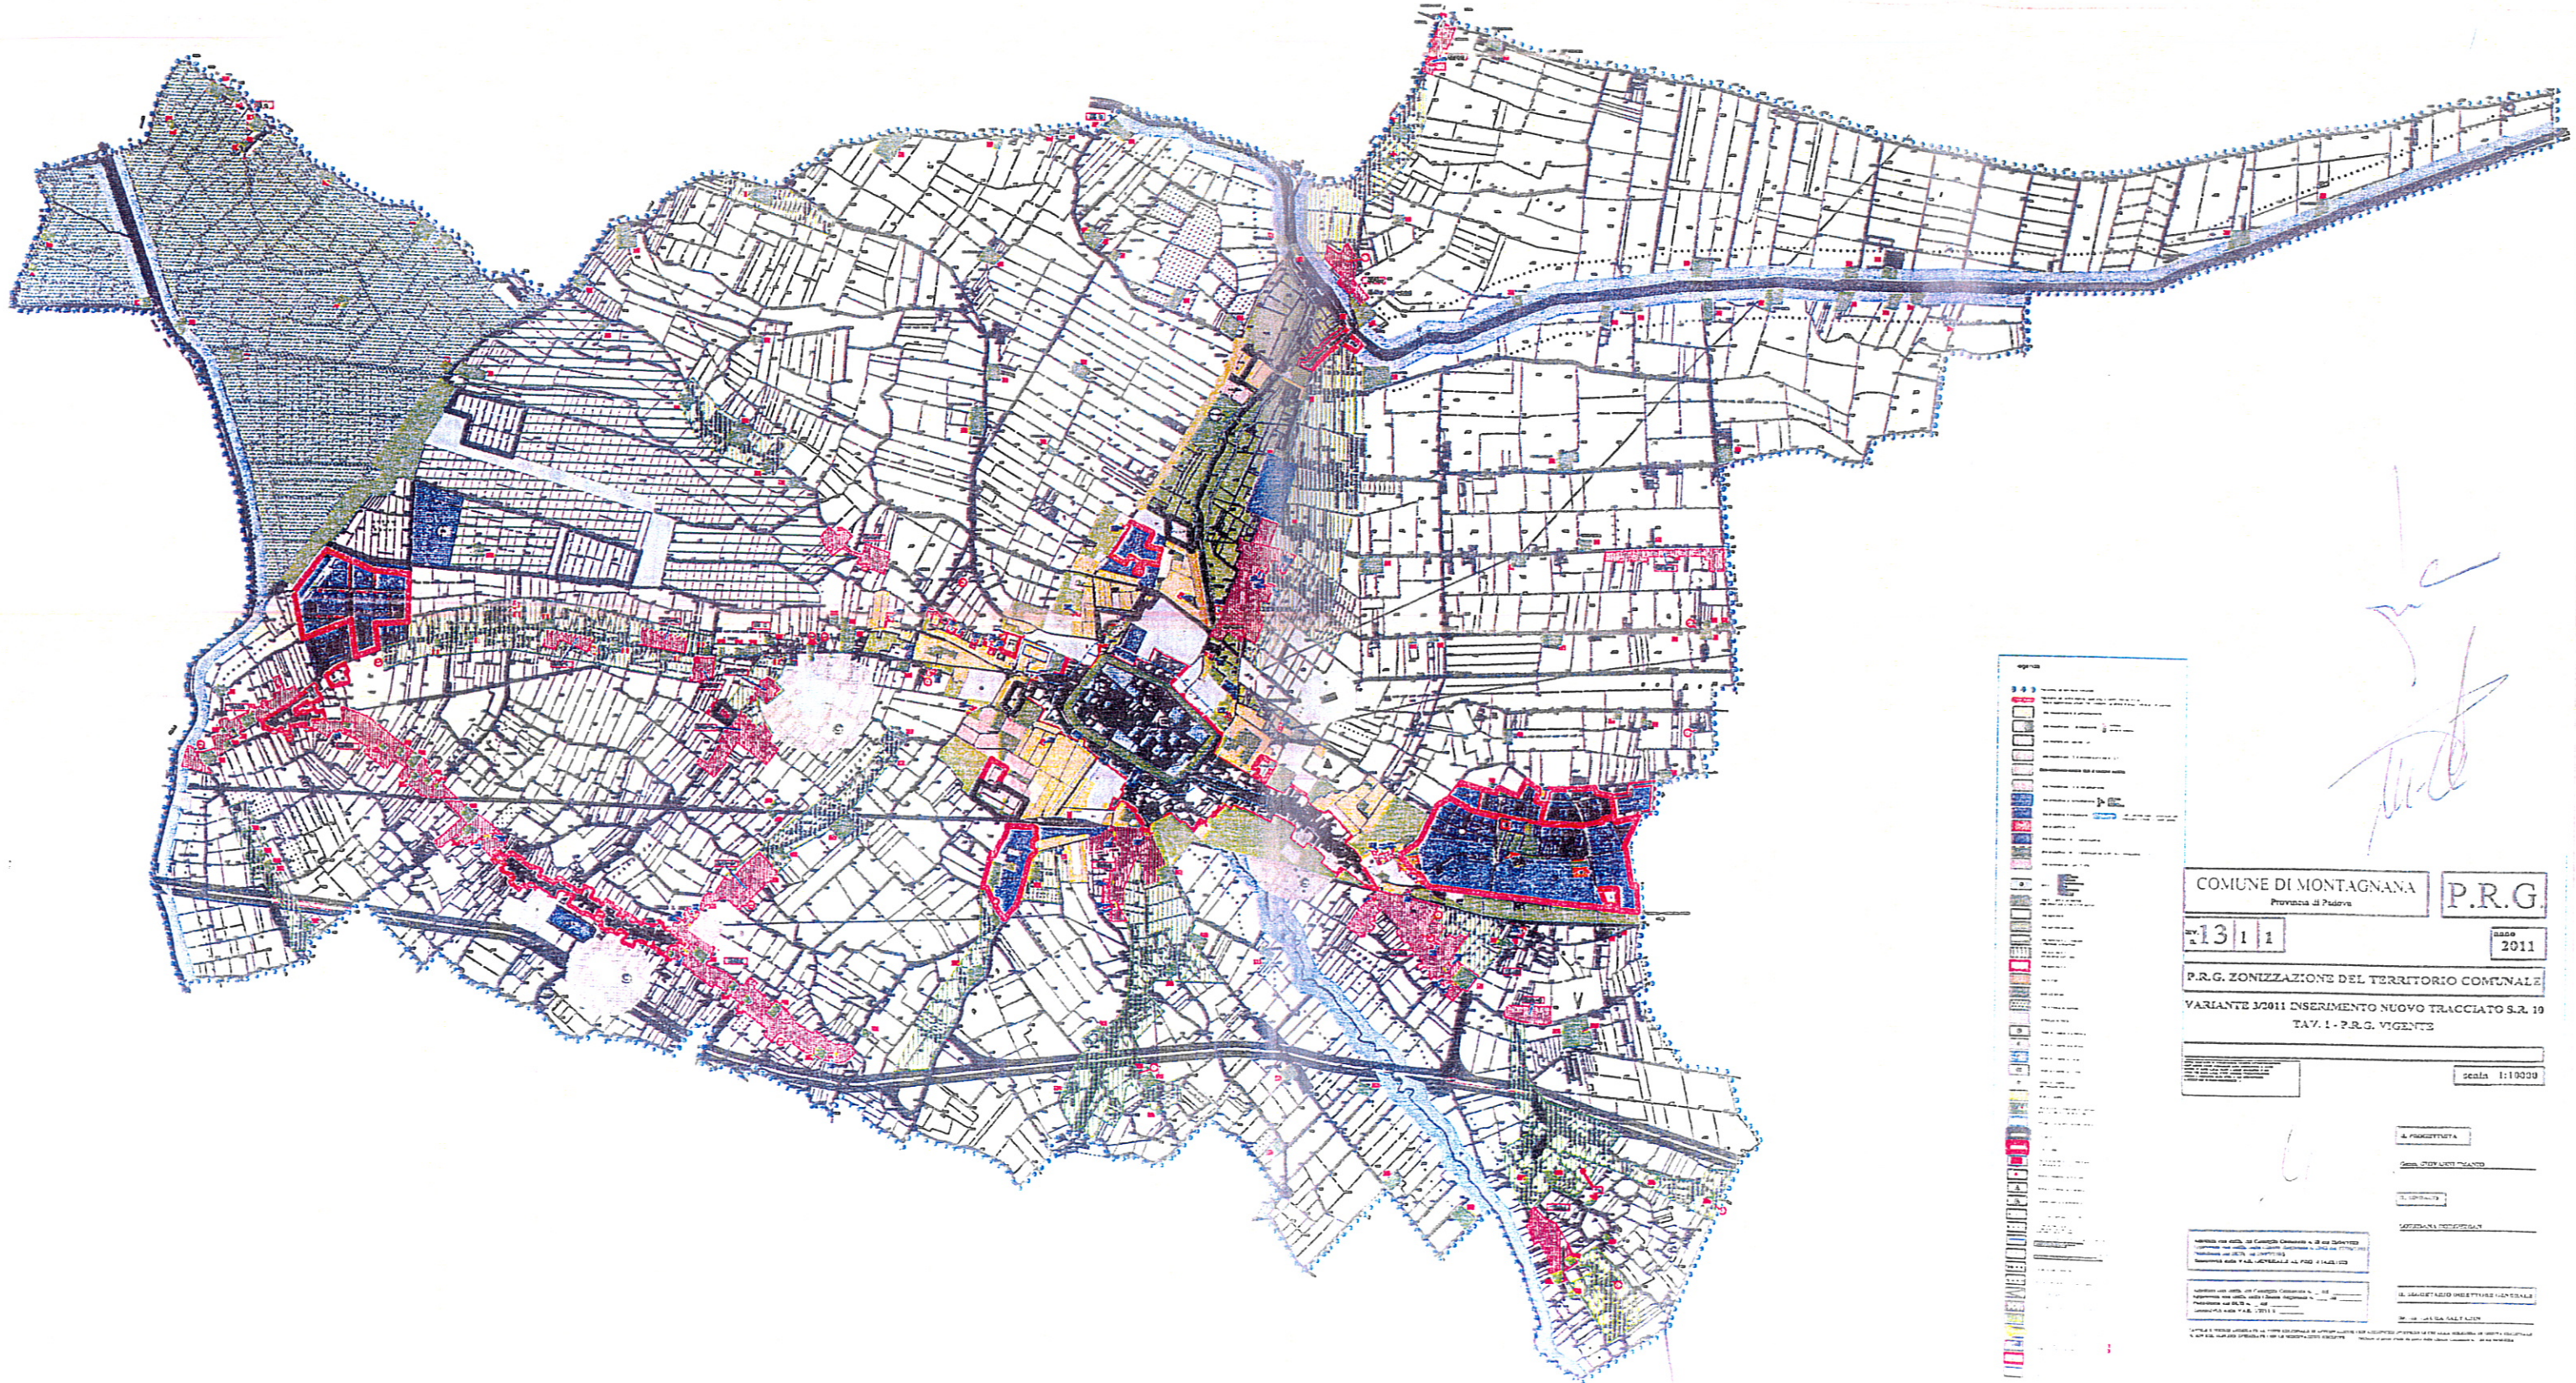

1	2	
---	---	---	---	---	---	---	---	---	----	----	-----

COMUNE DI MONTAGNANA
Provincia di Padova

P.R.G.
2011

13 | 1 | 1

P.R.G. ZONIZZAZIONE DEL TERRITORIO COMUNALE
VARIANTE 2011 INSERIMENTO NUOVO TRACCIATO S.2. 10
TAV. 1 - P.R.G. VIGENTE


scala 1:10000

A. PROGETTISTA
B. PROGETTISTA
C. PROGETTISTA
D. PROGETTISTA

Autore del disegno: Ing. Carlo...
Autore del disegno: Ing. Carlo...
Handwritten signature in blue ink.

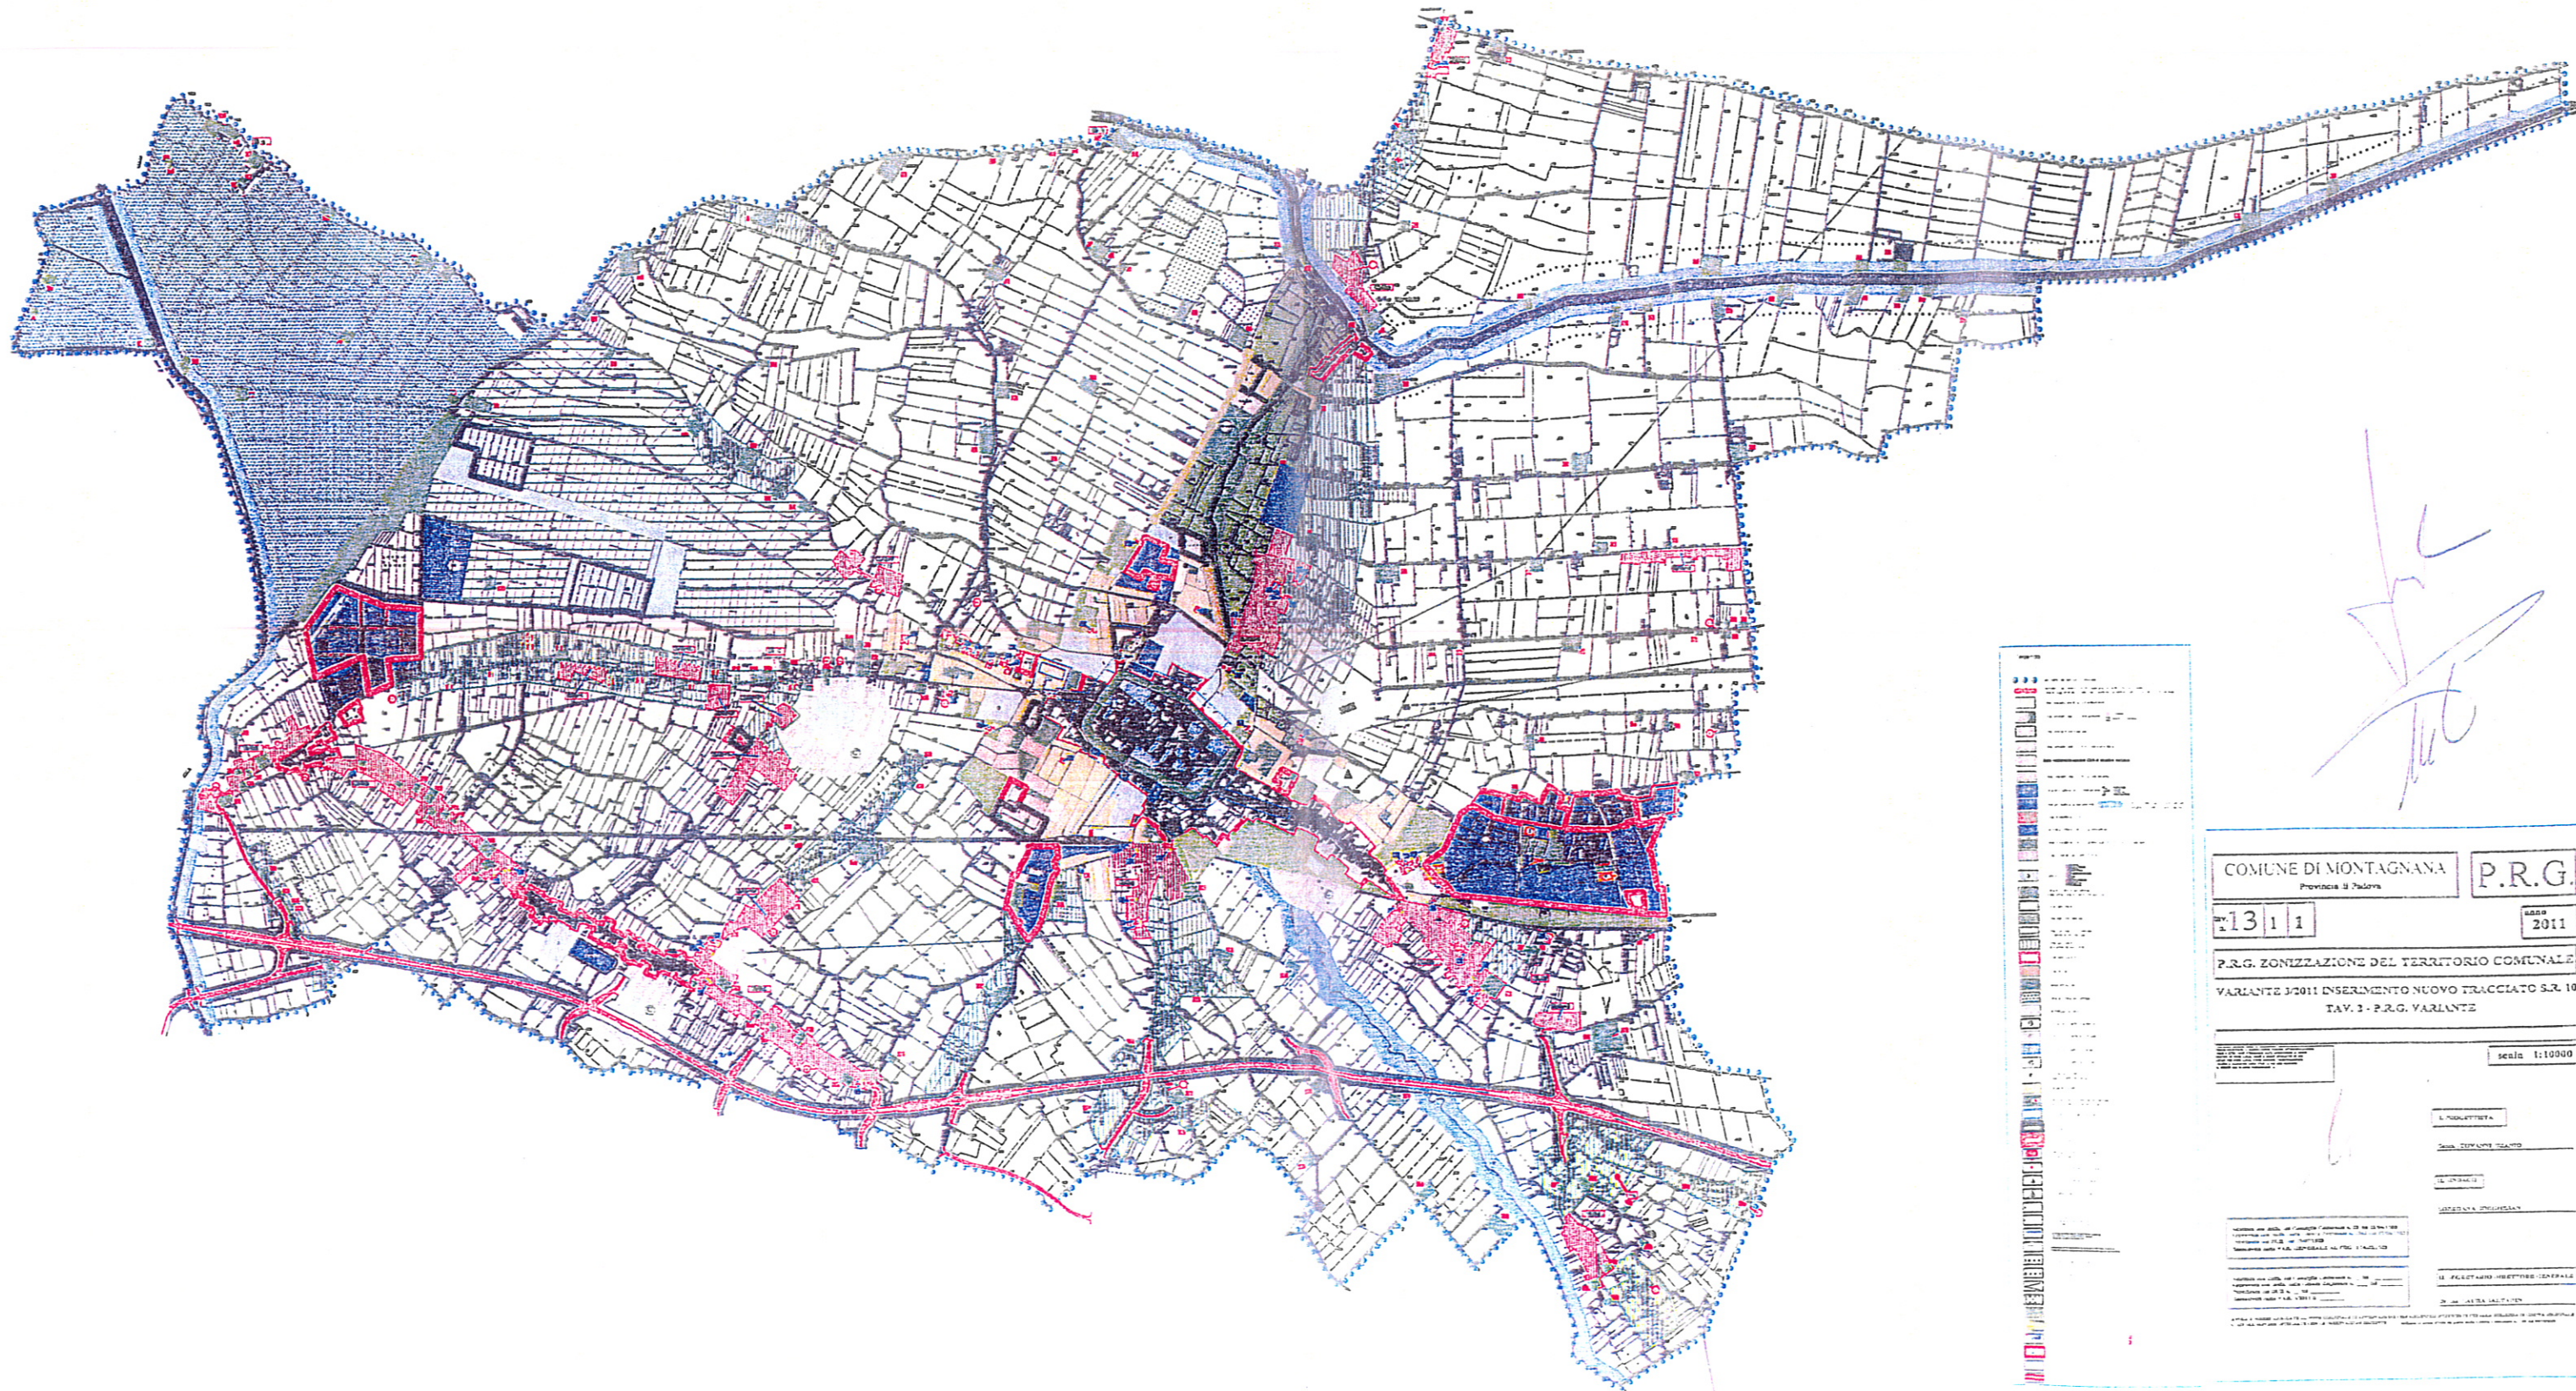

[Handwritten signature]

COMUNE DI MONTAGNANA		P.R.G.
Provincia di Padova		
1311	2011	
P.R.G. ZONIZZAZIONE DEL TERRITORIO COMUNALE		
VARIANTE 3/2011 INSERIMENTO NUOVO TRACCIATO S.R. 10		
TAV. 3 - P.R.G. VARIANTE		
		scala 1:10000
AUTORE		
REDAZIONE		
VERBALE		
MONTAGNANA (PD)		
M. PELLEGRINO ROBERTO - G. PALLA		
D. M. ALBA ILLIEN		