


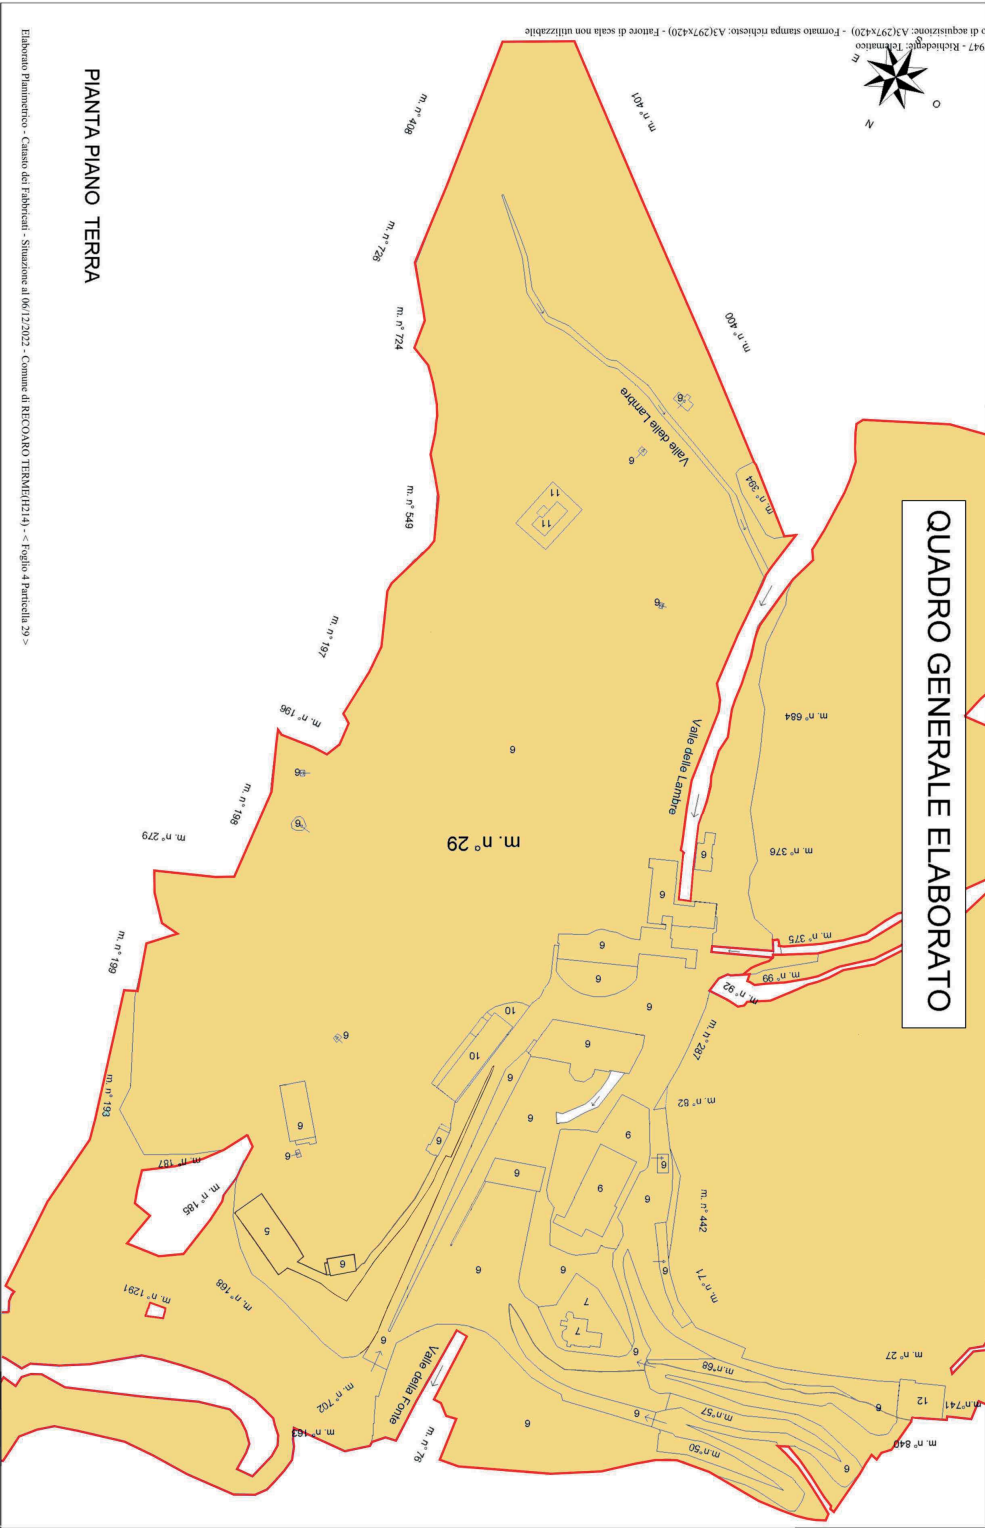

Data: 06/12/2022 - n. T247947 - Richiedente: Tecnamito  
 Totale schede: 25 - Fornito di acquisizione: A3(29x420) - Formato stampa richiesto: A3(29x420) - Fattore di scala non utilizzabile  
 Ultima planimetria in atti

<b>ELABORATO PLANIMETRICO</b>	Completato da: Furlan Gianni Giusto	Isolato all'atto: Geometra Dipendente PubblicoProv.	K:
Comune di Recoaro Terme	Sessione:	Particella: 29	Protocollo n. V10047931 del 08/05/2018
Dimostrazione grafica del subalterno	Foglio: 4	Procedura n. 1138	dal 31/01/2018 scala 1:2000
<b>QUADRO GENERALE ELABORATO</b>		Tipo mappa n. 1138	



**LEGENDA AMBIITI**

Ambito di proprietà regionale soggetto alla concessione

Nord

scala 1:5000

ALLEGATO  
 ELABORATO PLANIMETRICO  
 DEL MAP. n° 29 CON  
 INDIVIDUAZIONE DEI  
 SUBALTERNI SOGGETTI A  
 CONCESSIONE



51225432

