Metanodotto: **ALLACCIAMENTO COMUNE DI CAMPODARSEGO (NUOVO) DN 150 - DP 24 bar**

8,00 m
8,00 m
FASCIA DI ASSERVIMENTO

PIANO PARTICELLARE COMUNE DI CAMPODARSEGO (PD)

PLANIMETRIA CON FASCIA DI ASSERVIMENTO

SNAM RETE GAS

scala 1:2000 | Tav. 1 di 1

1

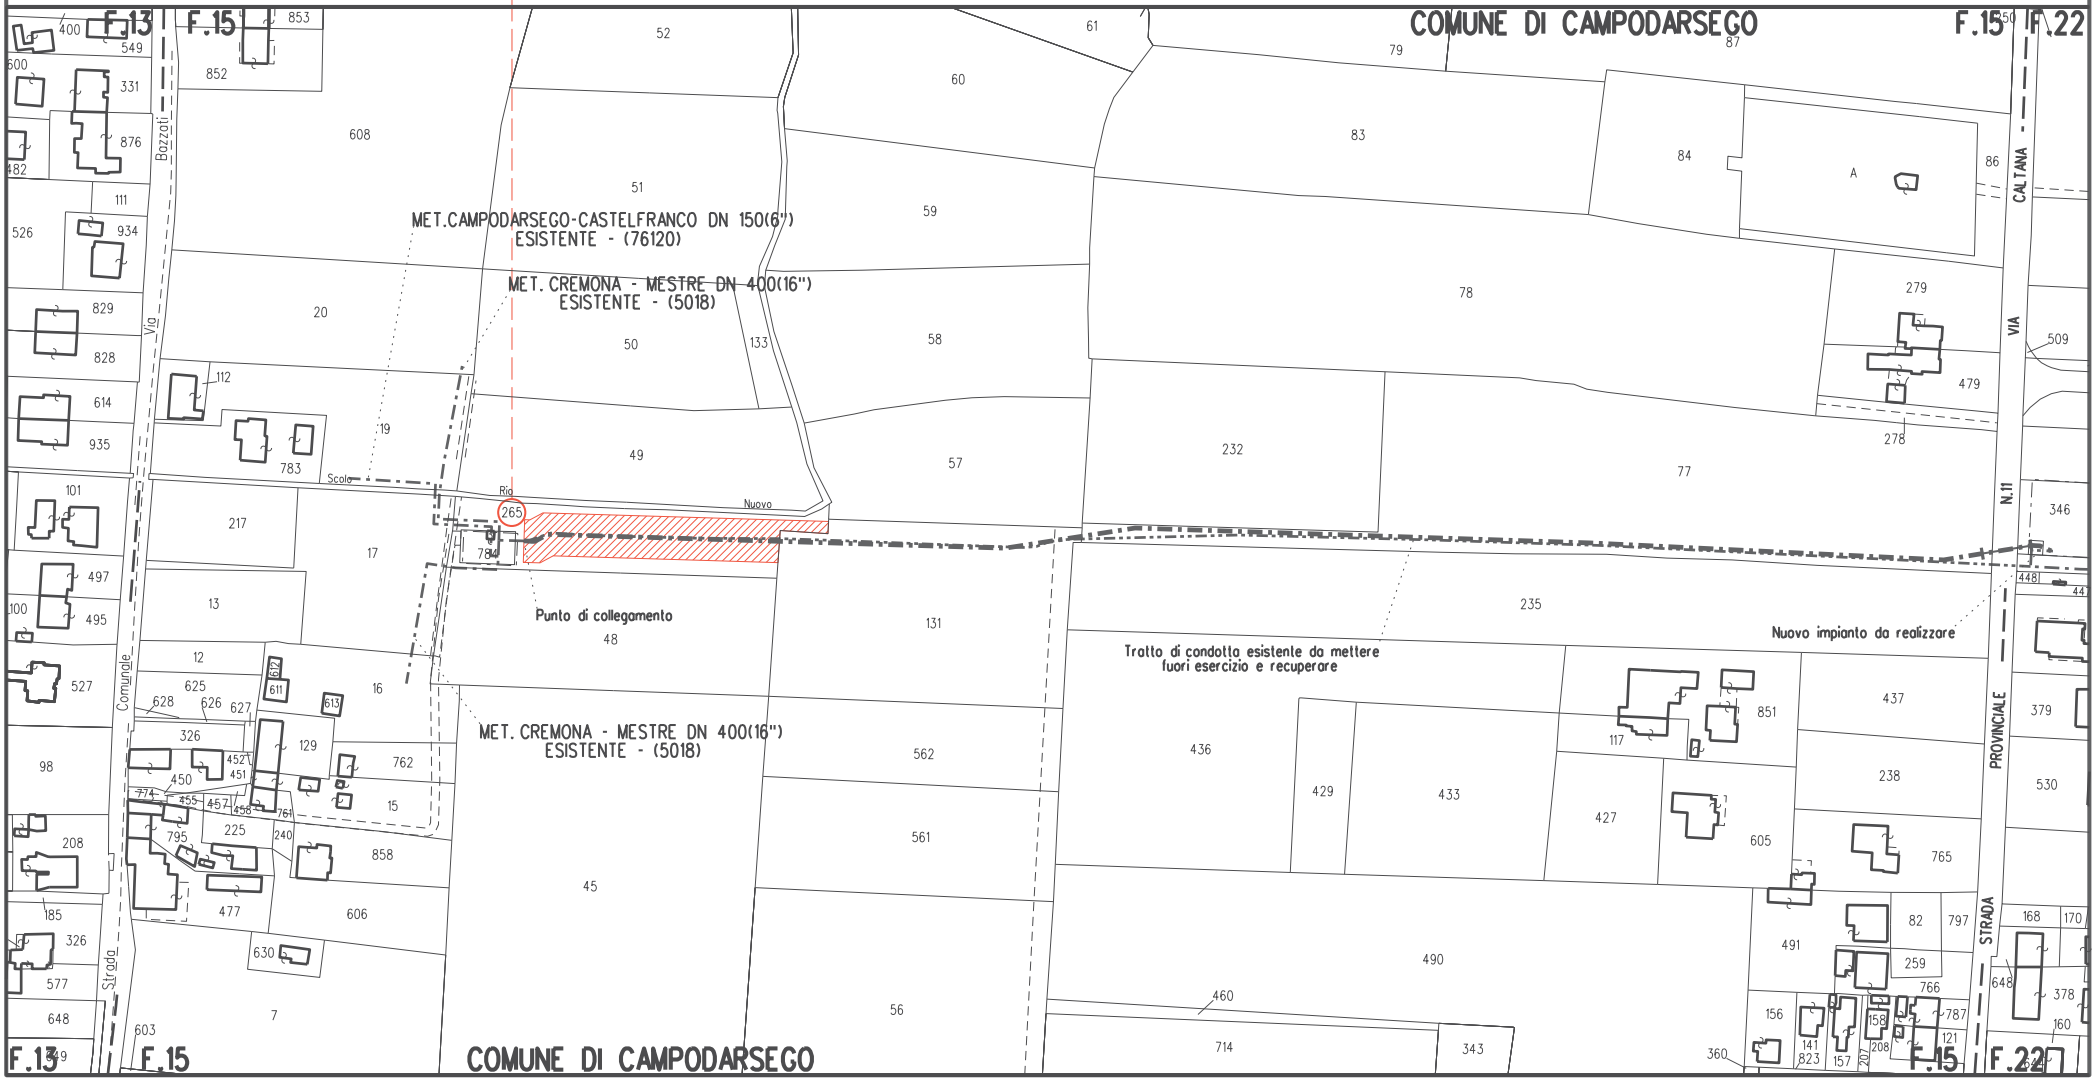

Il presente disegno e' di proprieta' aziendale - La societa' tutelera' i propri diritti a termine di legge.