


AREA OGGETTO DI  
SDEMANIALIZZAZIONE E  
DECLASSIFICAZIONE

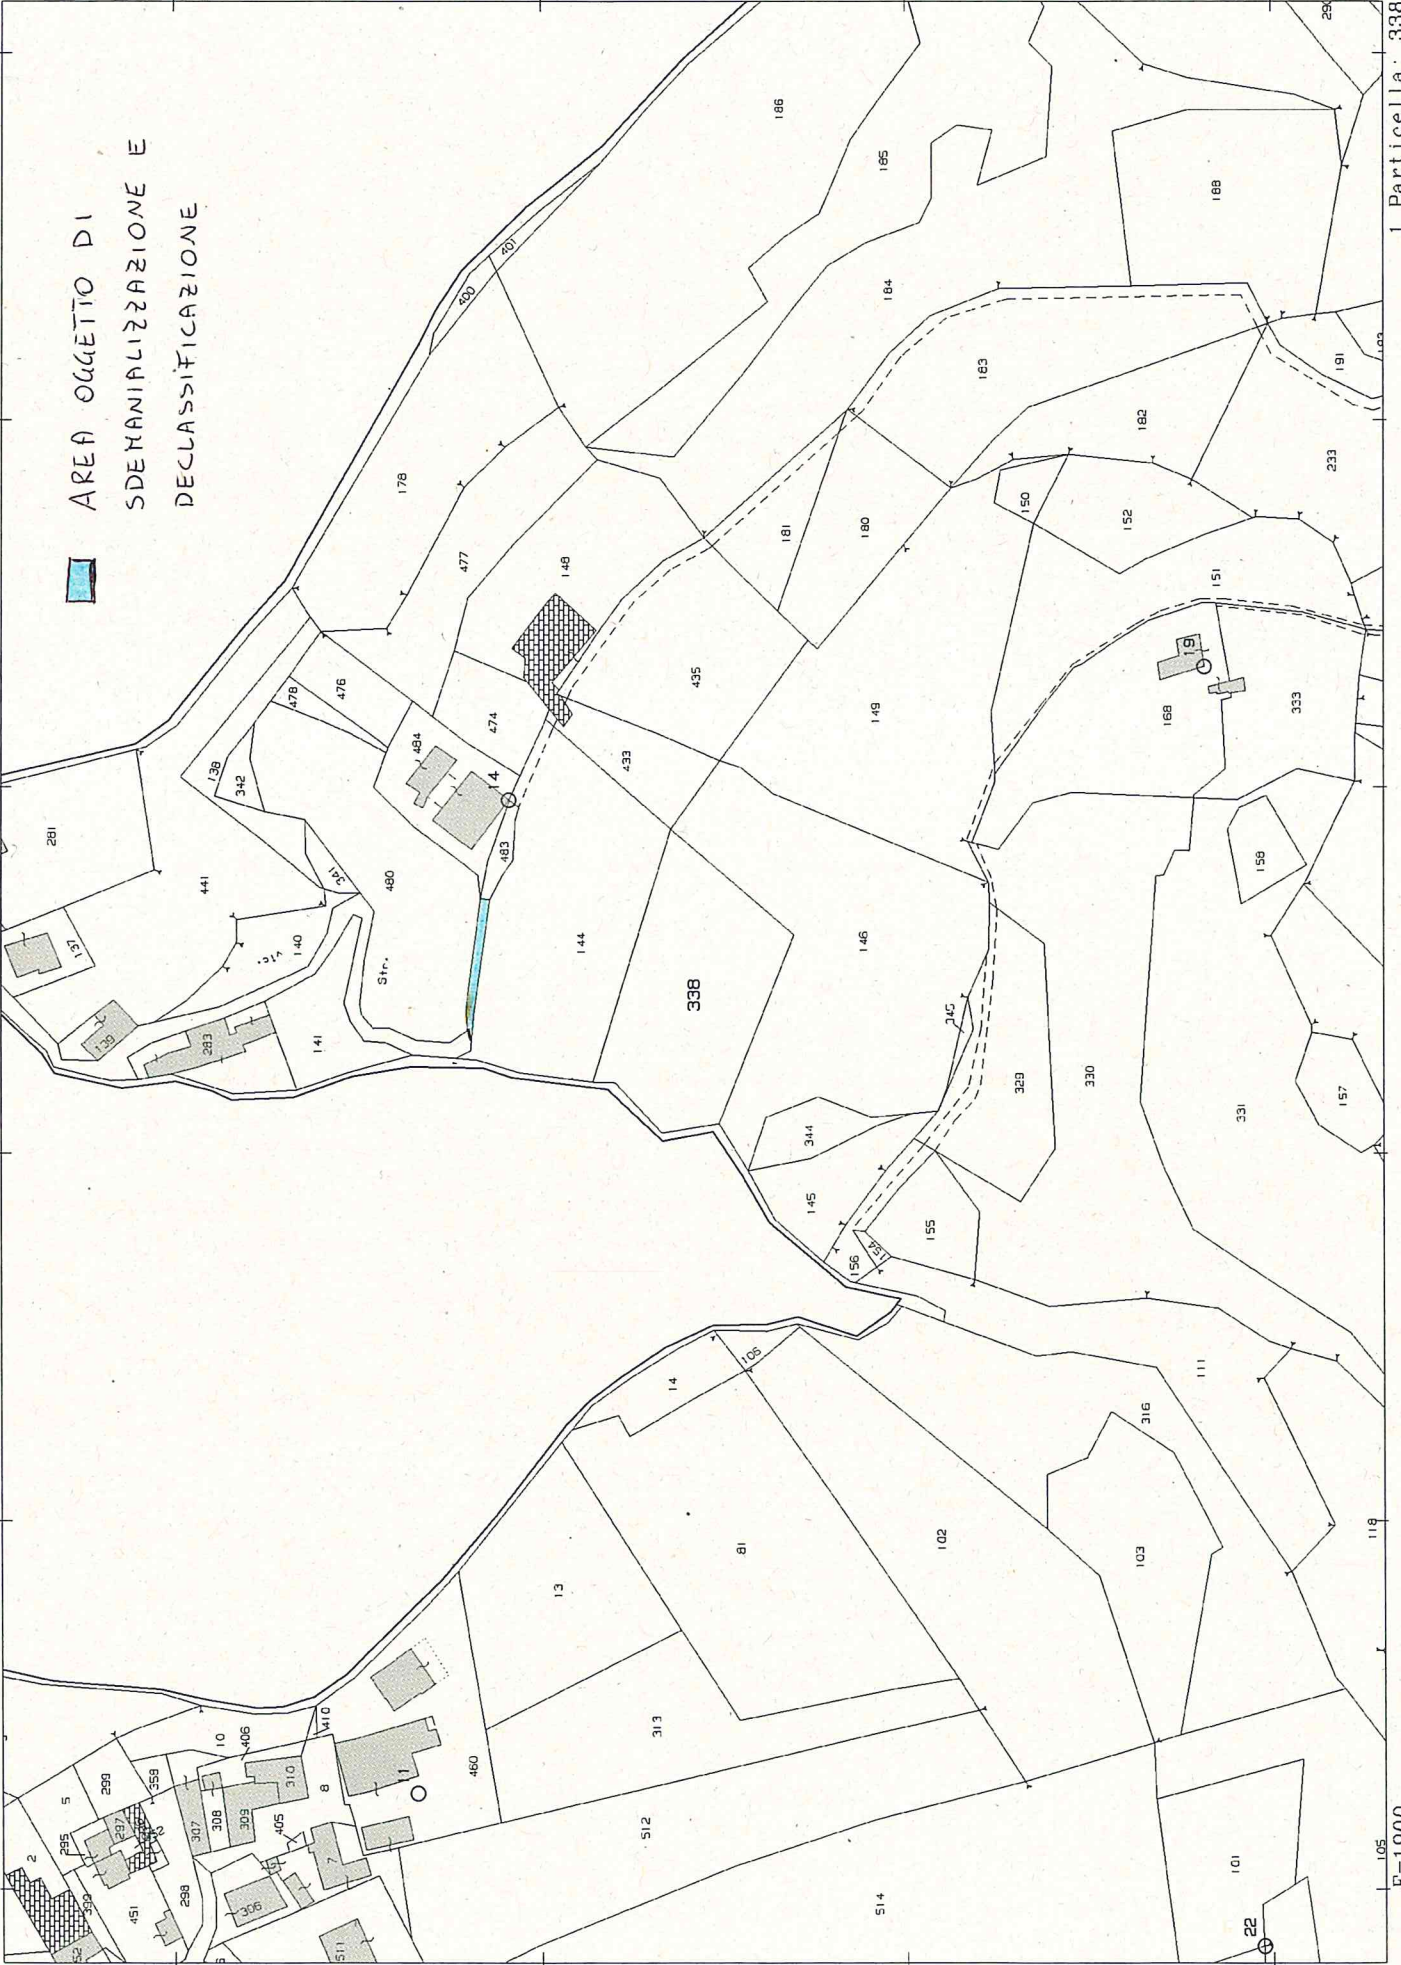

N=2300

E=1900

I Particella: 338

Comune: MALO  
Foglio: 26

Scala originale: 1:2000  
Dimensione cornice: 534.000 x 378.000 metri

13-Ott-2016 8:56:15  
Prot. n. T40060/2016