


Allegato C1 - Mappa con individuazione delle aree oggetto di concessione su ortofoto

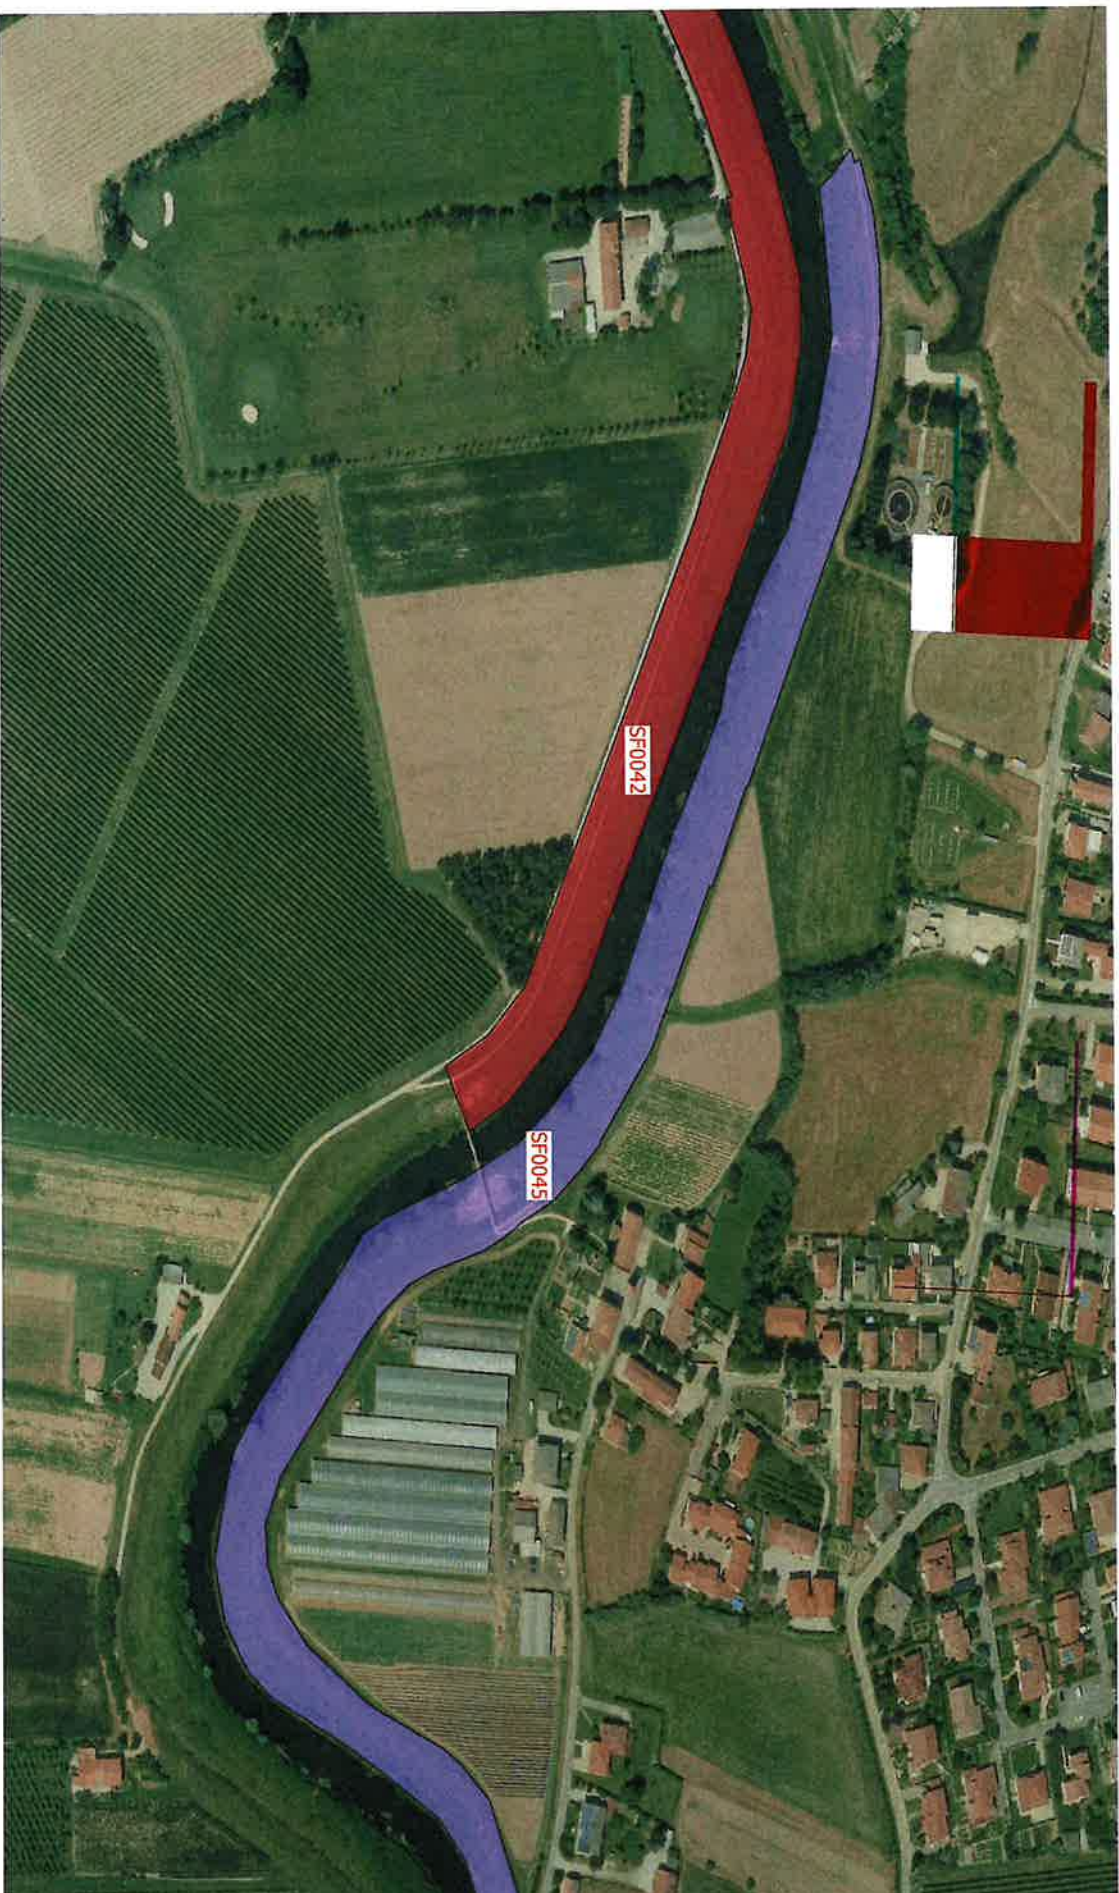

CONCESSIONE DI SFALCIO SF0045 - SUPERFICIE 38.290 mq