



STOCCAGGIO E SMALTIMENTO DI RIFIUTI LIQUIDI PERICOLOSI E NON PERICOLOSI  
SITO IN VIALE DELL'ECONOMIA 60 - 36100 VICENZA

tavola B22: PLANIMETRIA DELLO STABILIMENTO CON INDIVIDUAZIONE  
DELLE AREE DI STOCCAGGIO DI MATERIE E RIFIUTI


Rev 2 - Febbraio 2020

Legenda:

		COORDINATE GAUSS - BOGGA	
		E	N
R1	FANGO 19 02 05*	1696058.8	5043792.5
R2	IMBALLAGGI 15 01 06	1696066.2	5043782.1
R3	FERRO 17 04 05	1696103.0	5043829.8
R4	IMBALLAGGI 15 01 10*	1696062.2	5043789.3
R5	OLIO ESAUSTO DA MANUTENZIONI MECCANICHE 13 22 05*	1696086.2	5043782.1
R6	IMBALLAGGI IN LEGNO 15 01 03	1696097.8	5043858.8
R7	CORRECCIA ESAUSTA BIOFILTRO 19 08 99	1696096.9	5043865.9
MP1	CALCE IDRATA SFUSA IN SILOS	1696105.9	5043829.3
MP2	SODIO SOLFURO IN SACCHI SU PALLET	1696086.5	5043830.5
MP3	ACIDO NITRICO SFUSO IN SERBATOIO	1696096.8	5043832.3
MP4	CLORURO FERRICO SFUSO IN SERBATOIO F	1696098.4	5043861.0
MP5	ANIDRIDE CARBONICA SFUSA IN SERBATOIO	1696097.9	5043838.4
MP6	POLIELETTROLITA ANIONICO IN SACCHI SU PALLET	1696032.5	5043795.5
MP7	POLIELETTROLITA CATIONICO SFUSO SU PALLET	1696106.5	5043849.4
MP8	SODIO IPOCLORITO E SODA	1696095.6	5043827.0
MP9	SODIO IDROSSIDO SFUSO IN SERBATOIO E IN FUSTINI 50 KG	1696096.2	5043828.6
MP10	SODIO POCLORITO SFUSO IN SERBATOIO	1696095.6	5043825.2
MP11	SODIO BIFLUORURO IN SACCHI SU PALLET	1696055.4	5043790.4
MP12	OLIO MINERALE PER MANUTENZIONI MECCANICHE	1696075.8	5043778.3
MP13	SERBATOIO GASOLIO	1696032.9	5043797.9
MP14	CARBONE	1696130.8	5043855.5
P4	PIATTAFORMA 4	1696053.5	5043864.0
P5	PIATTAFORMA 5	1696101.1	5043838.8
P6	PIATTAFORMA 6	1696106.9	5043827.9
F	PIATTAFORMA FANGHI		
LC	LATTE DI CALCE		
S	SOLUZIONE DI SODIO SOLFURO		

VIA DELL'ECONOMIA

PLANIMETRIA  
SCALA 1 : 200

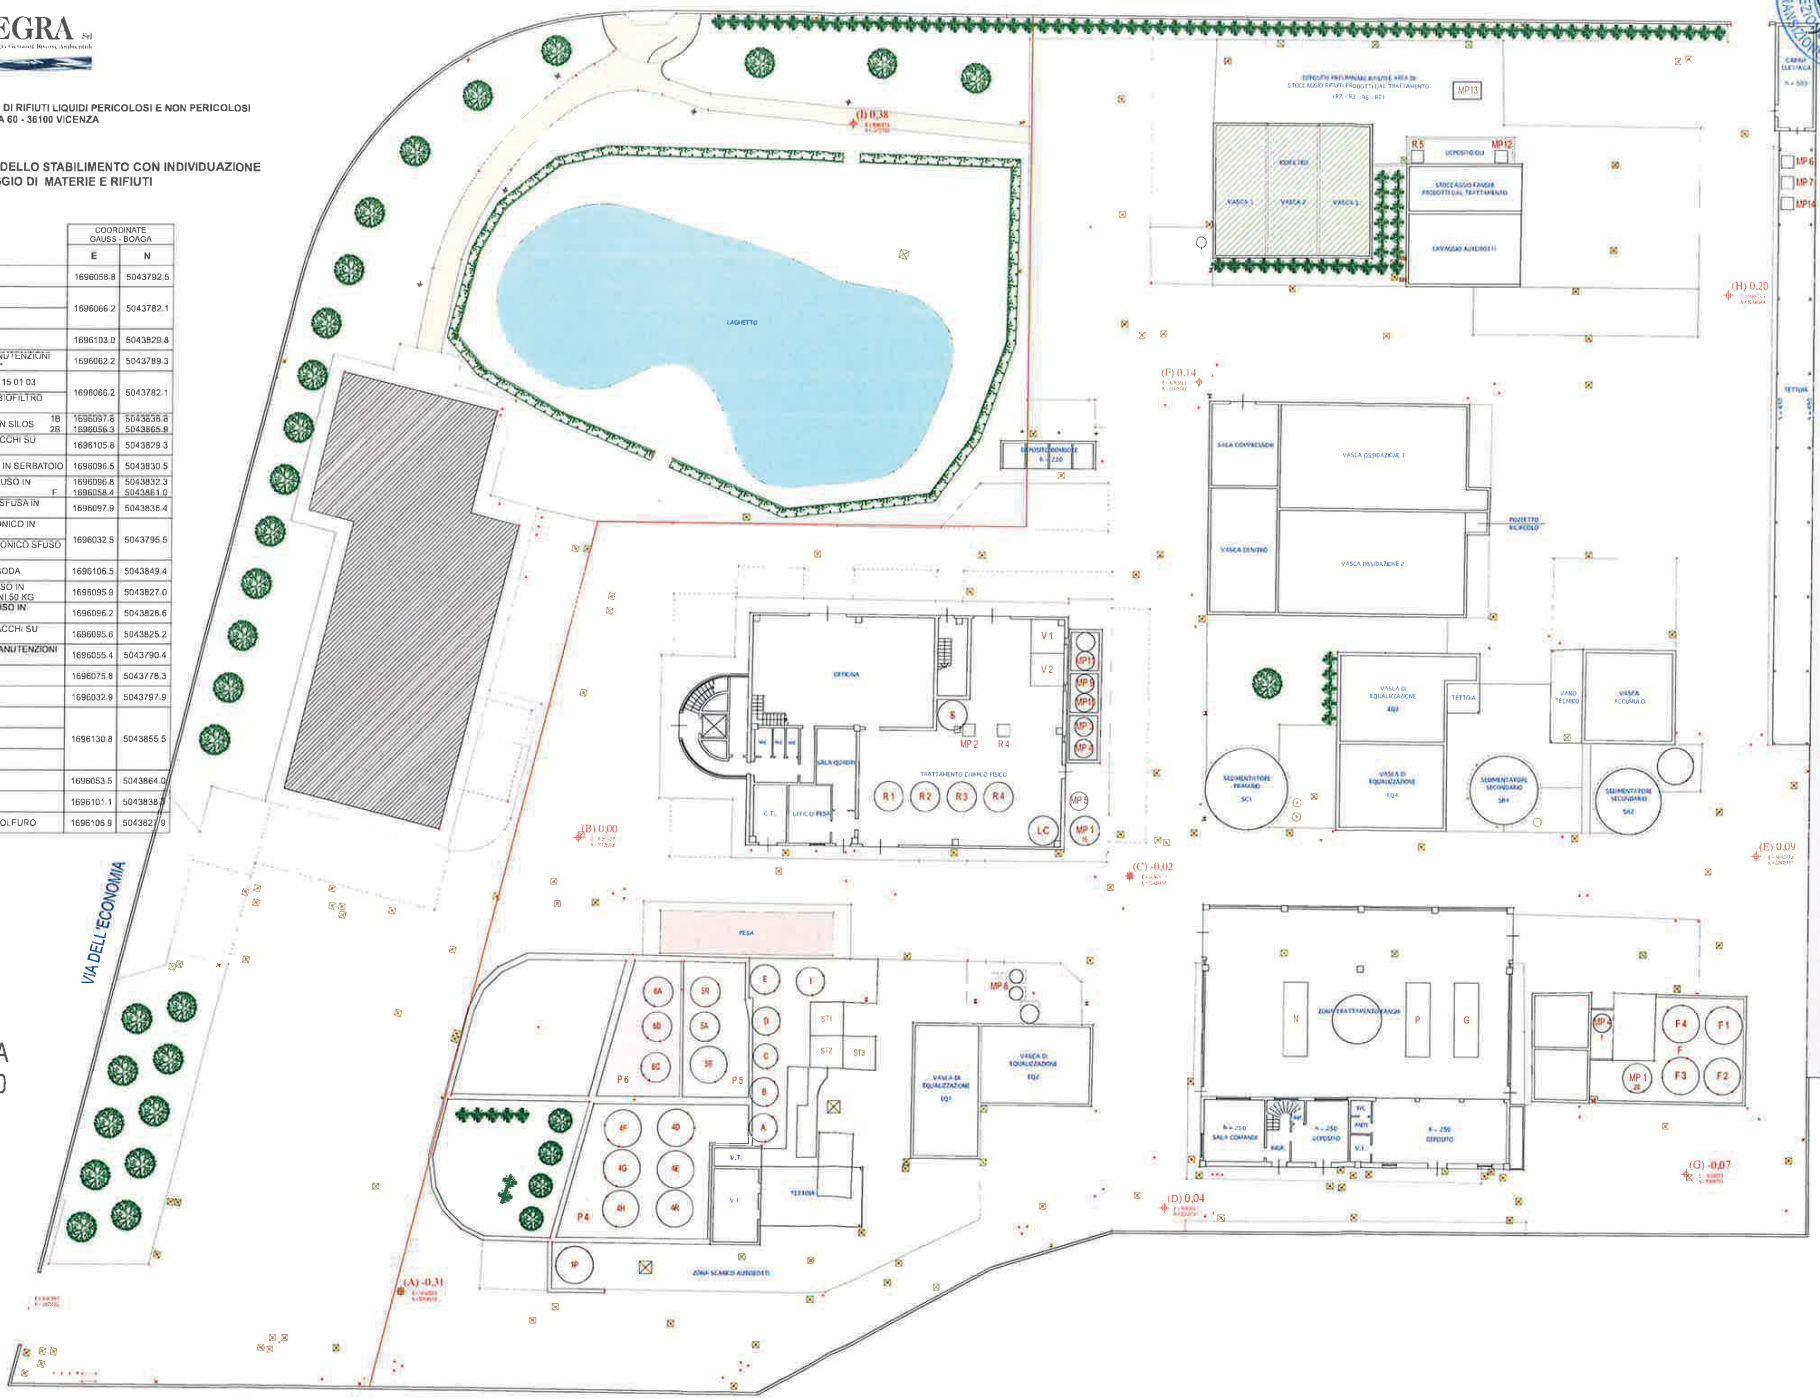

Regione del Veneto - D.O. Daniela Napolitano - info: 84826.844 - email: d.o.ve@regione.veneto.it