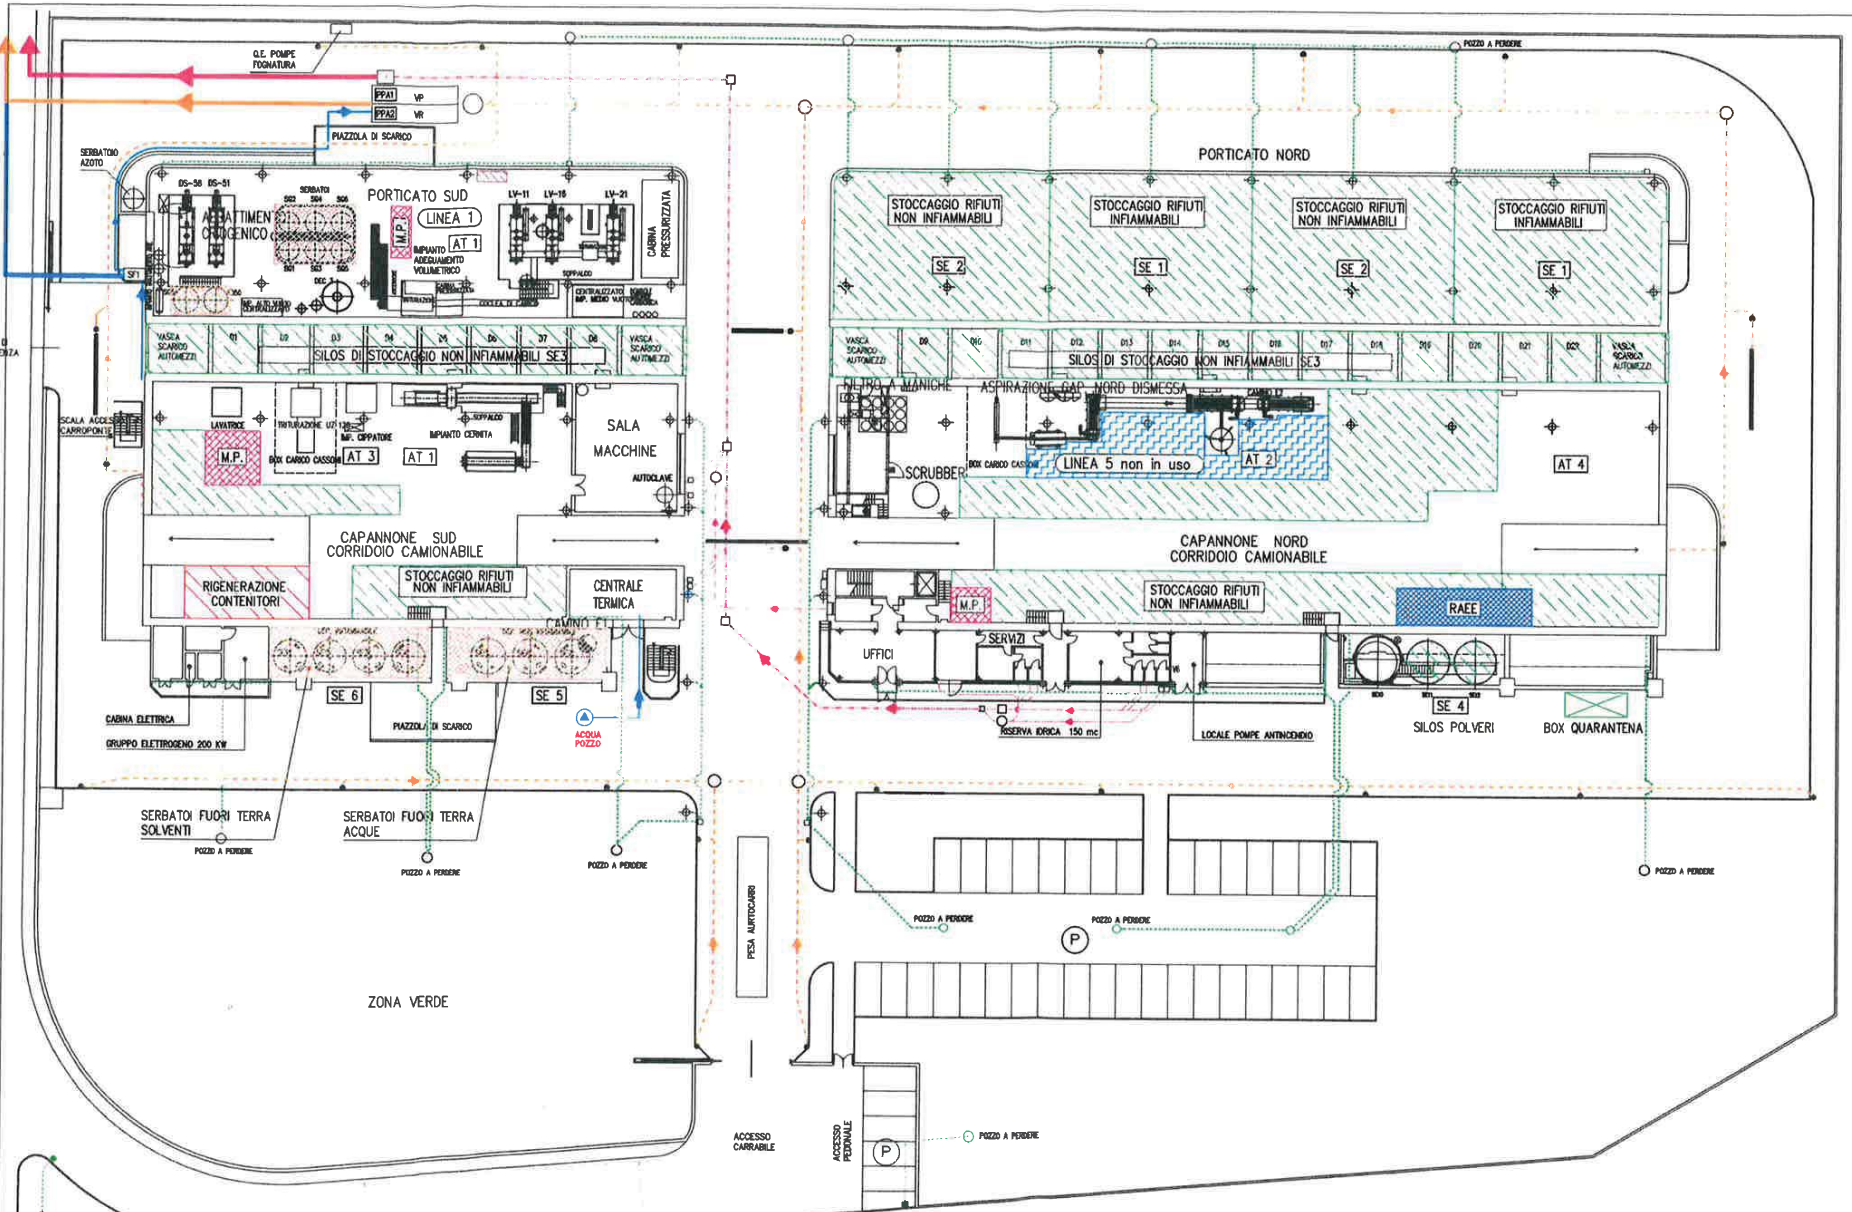

ALLEGATO A AL DECRETO DEL DIRETTORE DI AREA TUTELA E SVILUPPO DEL TERRITORIO
N. 26 DEL 16 APR. 2018

LEGENDA AREE DI STOCCAGGIO

AREE STOCCAGGIO RIFIUTI O MATERIE PRIME

- AREE STOCCAGGIO RIFIUTI
- AREE STOCCAGGIO RAEE
- AREE STOCCAGGIO MATERIE PRIME
- AREA AT2 stoccaggio rifiuti non infiammabili, fino ad avvio impianto LINEA 5
- AREA RIFIUTI BORDO MACCHINA

LEGENDA LINEE DI SCARICO ACQUE

- ACQUE DI RAFFREDDAMENTO
- ACQUE PIAZZALE
- ACQUE NERE + SAPONATE DA SCARICHI CIVILI
- ACQUE TETTI
- POZZETTO
- POZZETTO D'ISPEZIONE
- PPA1 PUNTO PRELIEVO ACQUA PRIMA PIOGGIA
- PPA2 PUNTO PRELIEVO ACQUA SECONDARIA
- VP VASCA PRIMA PIOGGIA
- VR VASCA RAFFREDDAMENTO SECONDA PIOGGIA

ECORAV

Disegnato :

Data : Gennaio 2008

Aggiornato : Dic. 2011

ECO.RA.V. S.p.A.
Zona Industriale – Villanova, 18
32013 LONGARONE (BELLUNO)
Tel. 0437/771548 Fax 0437/771812

Denominazione :

PLANIMETRIA GENERALE SITO 17/C

AREE DI STOCCABBIO E LINEE ACQUE

QUESTO DISEGNO E' DI NOSTRA ESCLUSIVA PROPRIETA' E NE E' VIETATA LA RIPRODUZIONE ANCHE PARZIALE O LA VISIONE A TERZI A TERMINI DI LEGGE

Codice impianto n. :

Disegno n

Edizione

Scala :

N. Pezzi

Foglio n.

Formato