REGIONE DEL VENETO
giunta regionale

Allegato A al Decreto n. 28 **del** 21 MAR. 2019

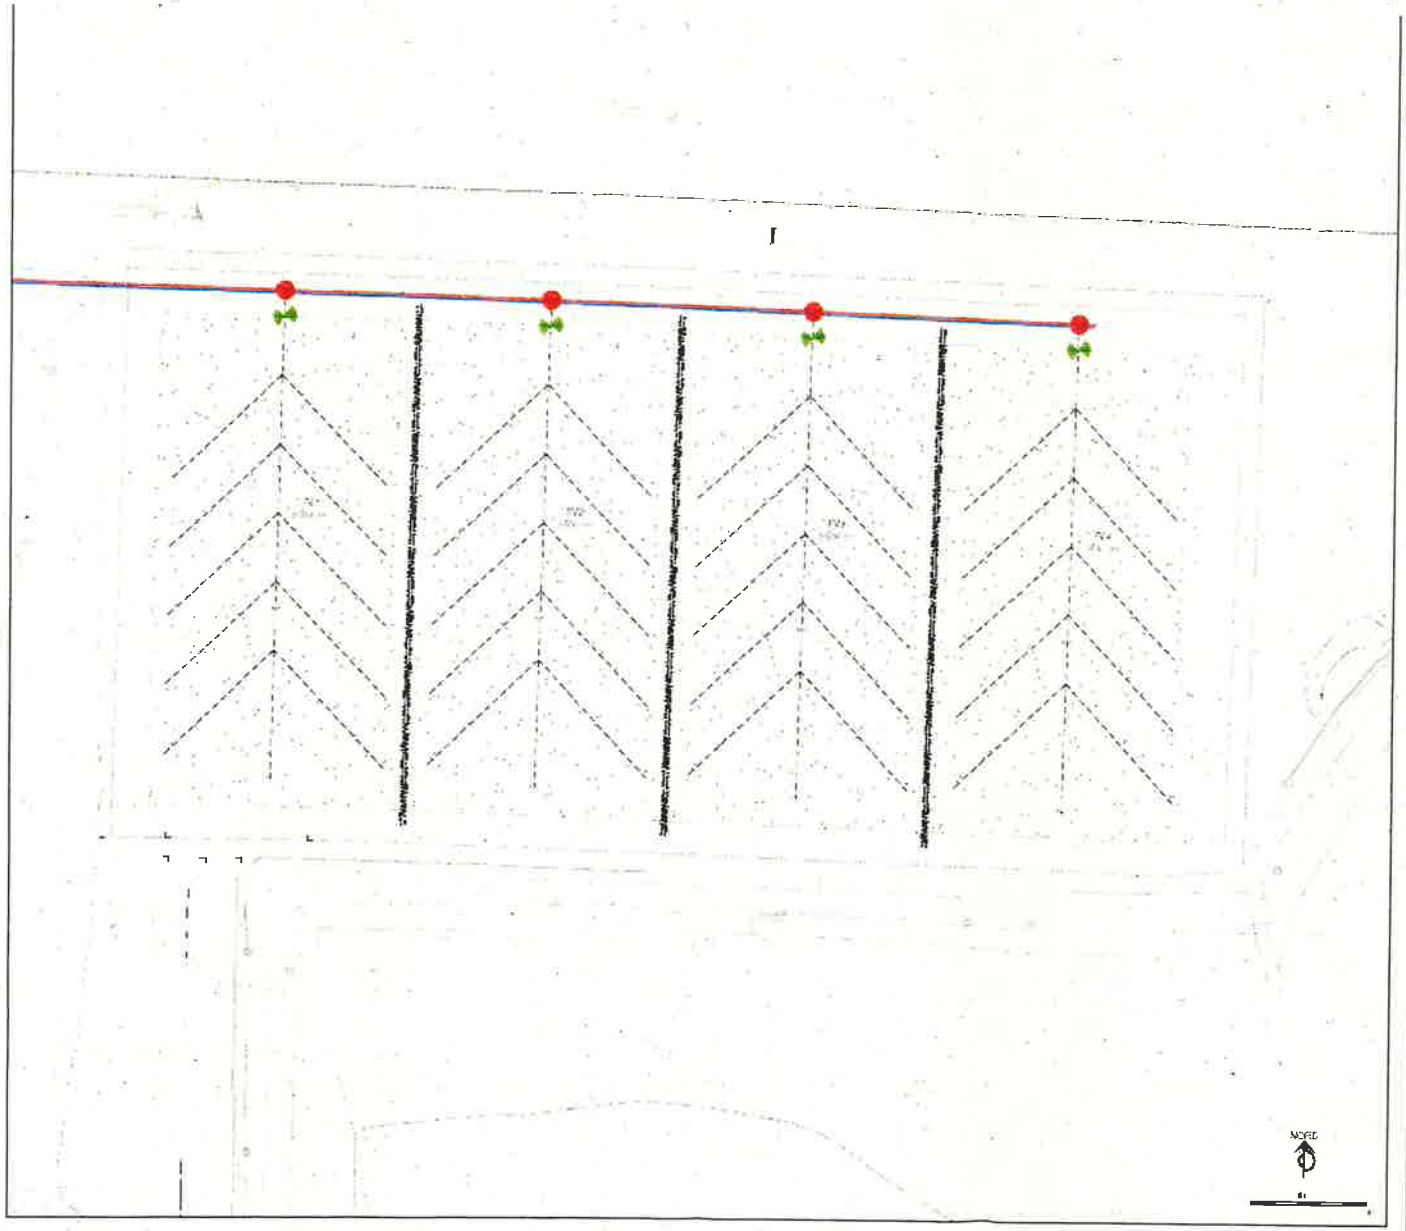

LEGENDA

- COLLETTORE PERCOLATO HDPE DN 110
- TUBAZIONE DI MANDATA HDPE DN 60
- COLLETTORE PERCOLATO ESISTENTE
- RIPRISTINO COLLETTORE PERCOLATO POMPE LATO NORD LOTTI B e C
- TUBI DI DRENAGGIO HDPE DN 100
- POZZI DI NUOVA REALIZZAZIONE
- POZZI DI RACCOLTA PERCOLATO
- VASCHE ACCUMULO PERCOLATO VOL. TOT. = 540m³

REGIONE VENETO
PROVINCIA DI VERONA
COMUNE DI LEGNAGO

Le Se
Legnago Servizi S.p.A

MESSA IN SICUREZZA PERMANENTE E RIPRISTINO AMBIENTALE DEL 1° STRALCIO IN ALVEO DELLA DISCARICA PER RIFIUTI NON PERICOLOSI DI TORRETTA DI LEGNAGO (VR) CON CONTESTUALE AMPLIAMENTO DELLA DISCARICA IN ESERCIZIO

PROGETTO ESECUTIVO AMPLIAMENTO DELLA DISCARICA QUINTO STRALCIO
LOTTO F: IMPERMEABILIZZAZIONE FONDI COPERTURA PROVVISORIA E FINALE POZZI DEL BIOGAS
LOTTO B: RIPRISTINO COPERTURA SPONDA SUD LOTTO B RIPRISTINO AMBIENTALE AMPLIAMENTO

PROGETTAZIONE

Impermeabilizzazione Progetto Planimetria Lotto F

Mod. A - originale