
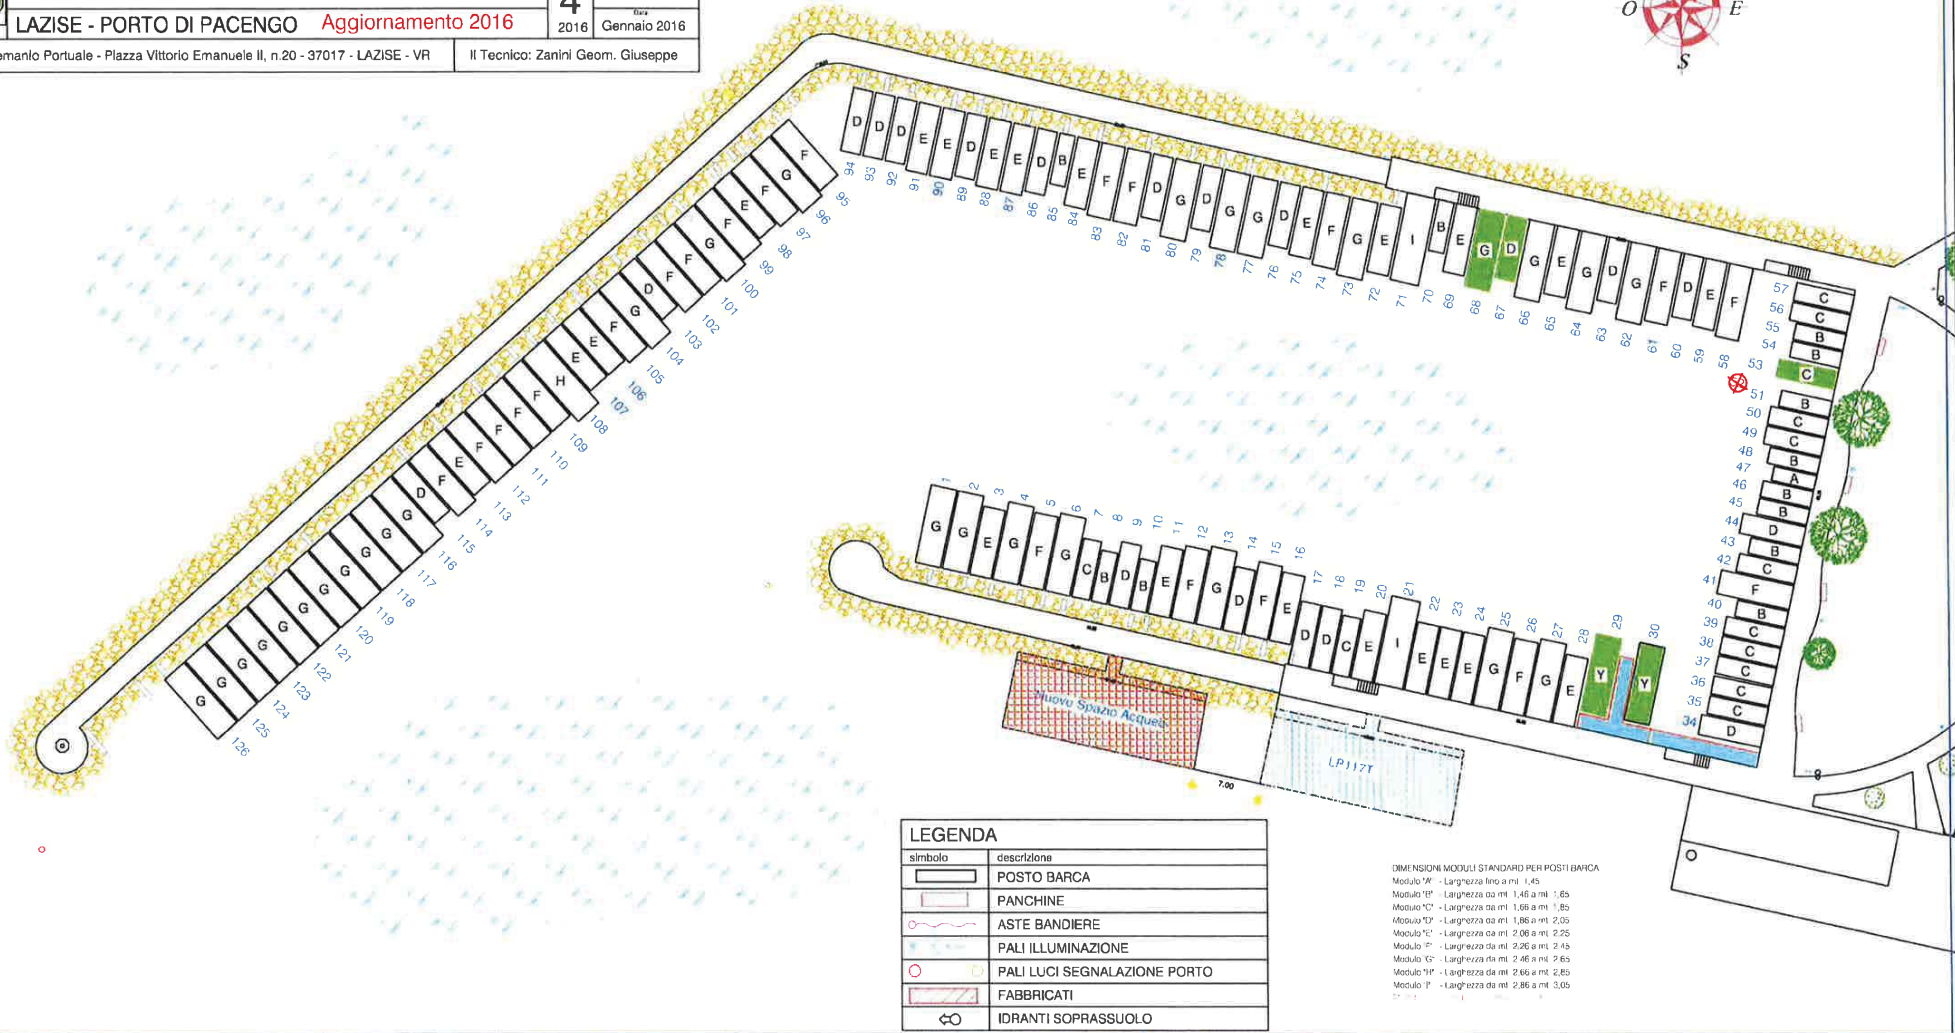


ALLEGATO 1 DDR 295 del 22.06.2018

	COMUNE DI LAZISE		Ente LAZISE		
	SCHEMA POSIZIONAMENTO MODULI STANDARD ALL'INTERNO DELLE AREE PORTUALI COMUNALI		Provincia VERONA		
	LAZISE - PORTO DI PACENGO Aggiornamento 2016		Scala 1:500	Data Gennaio 2016	
	Ufficio Demanio Portuale - Piazza Vittorio Emanuele II, n.20 - 37017 - LAZISE - VR		Il Tecnico: Zanini Geom. Giuseppe		



LEGENDA	
simbolo	descrizione
	POSTO BARCA
	PANCHINE
	ASTE BANDIERE
	PALI ILLUMINAZIONE
	PALI LUCI SEGNALEZIONE PORTO
	FABBRICATI
	IDRANTI SOPRASSUOLO

DIMENSIONI MODULI STANDARD PER POSTI BARCA
 Modulo "A" - Larghezza fino a mt. 1,45
 Modulo "B" - Larghezza da mt. 1,46 a mt. 1,65
 Modulo "C" - Larghezza da mt. 1,66 a mt. 1,85
 Modulo "D" - Larghezza da mt. 1,86 a mt. 2,05
 Modulo "E" - Larghezza da mt. 2,06 a mt. 2,25
 Modulo "F" - Larghezza da mt. 2,26 a mt. 2,45
 Modulo "G" - Larghezza da mt. 2,46 a mt. 2,65
 Modulo "H" - Larghezza da mt. 2,66 a mt. 2,85
 Modulo "I" - Larghezza da mt. 2,86 a mt. 3,05