


	<b>COMUNE DI LAZISE</b>		Comune <b>LAZISE</b>		
	SCHEMA POSIZIONAMENTO MODULI STANDARD ALL'INTERNO DELLE AREE PORTUALI COMUNALI				
			Provincia <b>VERONA</b>		
			Scala 1:500		
		<b>4</b>		Foglio Dicembre 2016	
LAZISE - PORTO DI PACENGO <b>Aggiornamento 2016-2</b>			Il Tecnico: Zanini Geom. Giuseppe		
Ufficio Demanio Portuale - Piazza Vittorio Emanuele II, n.20 - 37017 - LAZISE - VR					

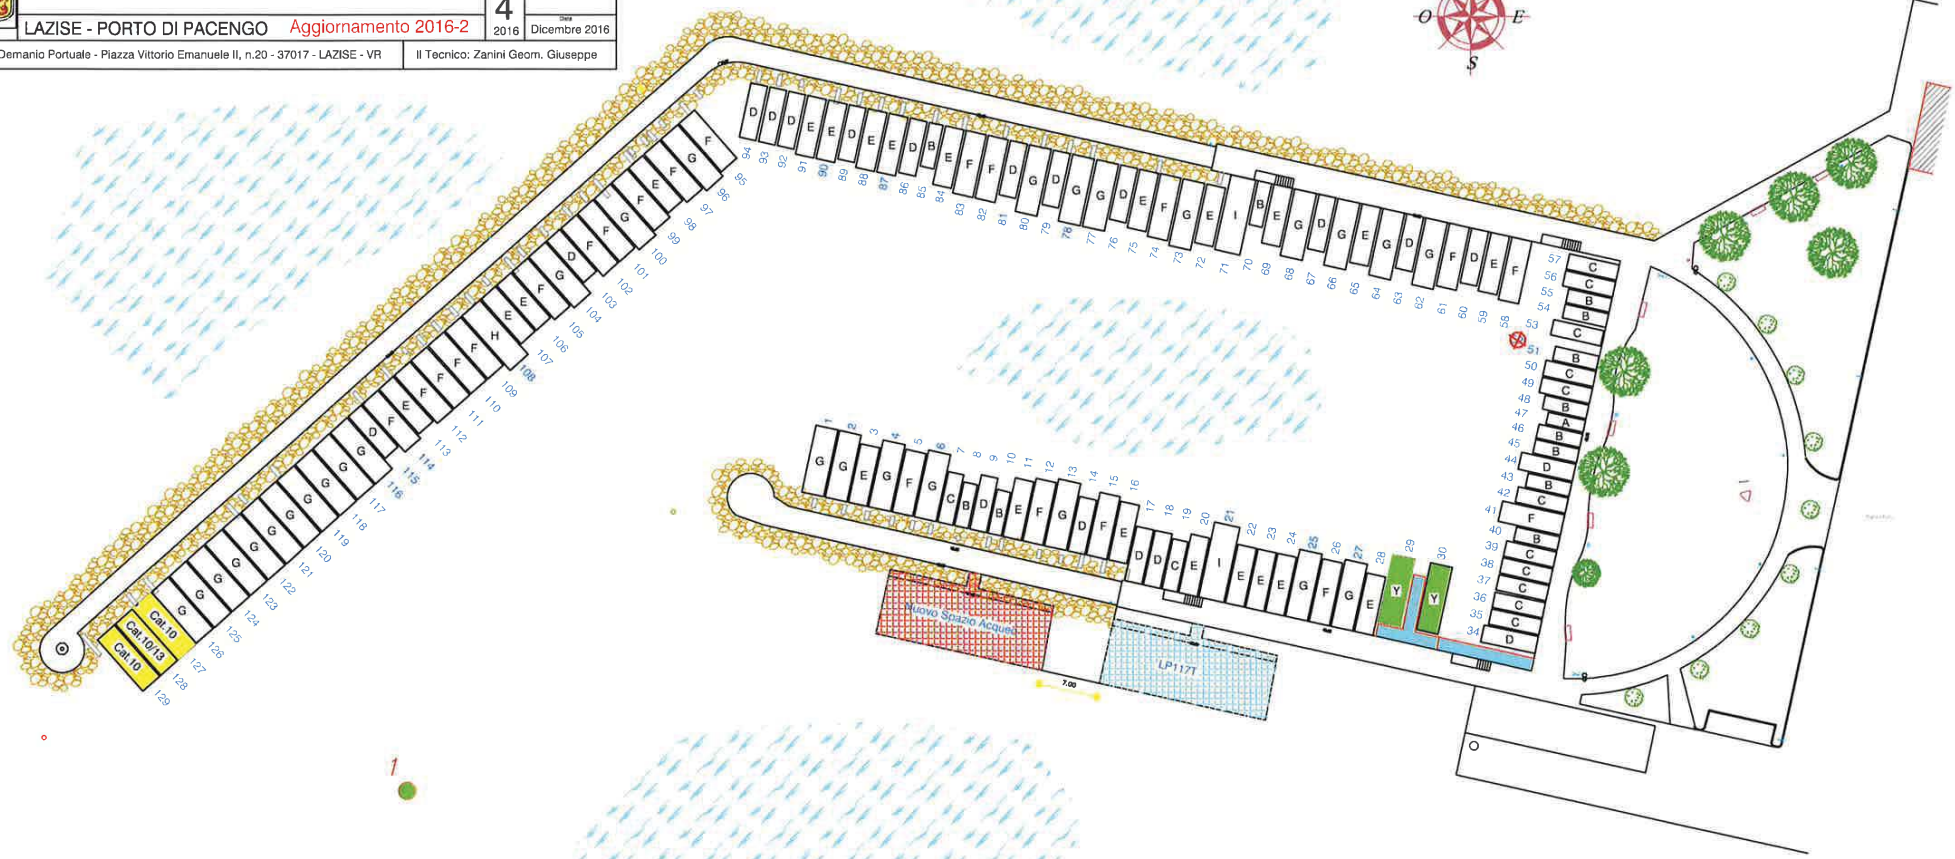

COMUNE di LAZISE - Prot. partenza Nr. 14510 del 31-05-2018 Cat.692

LEGENDA	
simbolo	descrizione
	POSTO BARCA
	PANCHINE
	ASTE BANDIERE
	PALI ILLUMINAZIONE
	PALI LUCI SEGNALEZIONE PORTO
	FABBRICATI
	IDRANTI SOPRASSUOLO

DIVISIONI MODULI (SIANJAK) PIU' POSI - BARCA  
 Modulo "A" - Larghezza 110 a m. 1,15  
 Modulo "B" - Larghezza da m. 1,46 a m. 1,85  
 Modulo "C" - Larghezza da m. 1,86 a m. 1,85  
 Modulo "D" - Larghezza da m. 1,86 a m. 2,06  
 Modulo "E" - Larghezza da m. 2,06 a m. 1,27  
 Modulo "F" - Larghezza da m. 2,26 a m. 2,45  
 Modulo "G" - Larghezza da m. 2,46 a m. 2,65  
 Modulo "H" - Larghezza da m. 2,66 a m. 2,85  
 Modulo "I" - Larghezza da m. 2,86 a m. 3,05  
 Modulo "J" - Larghezza da m. 3,06 a m. 3,25

- 1
- 5
- 7
- 9
- 10