Allegato B al Decreto n. 40 del 04/06/2018
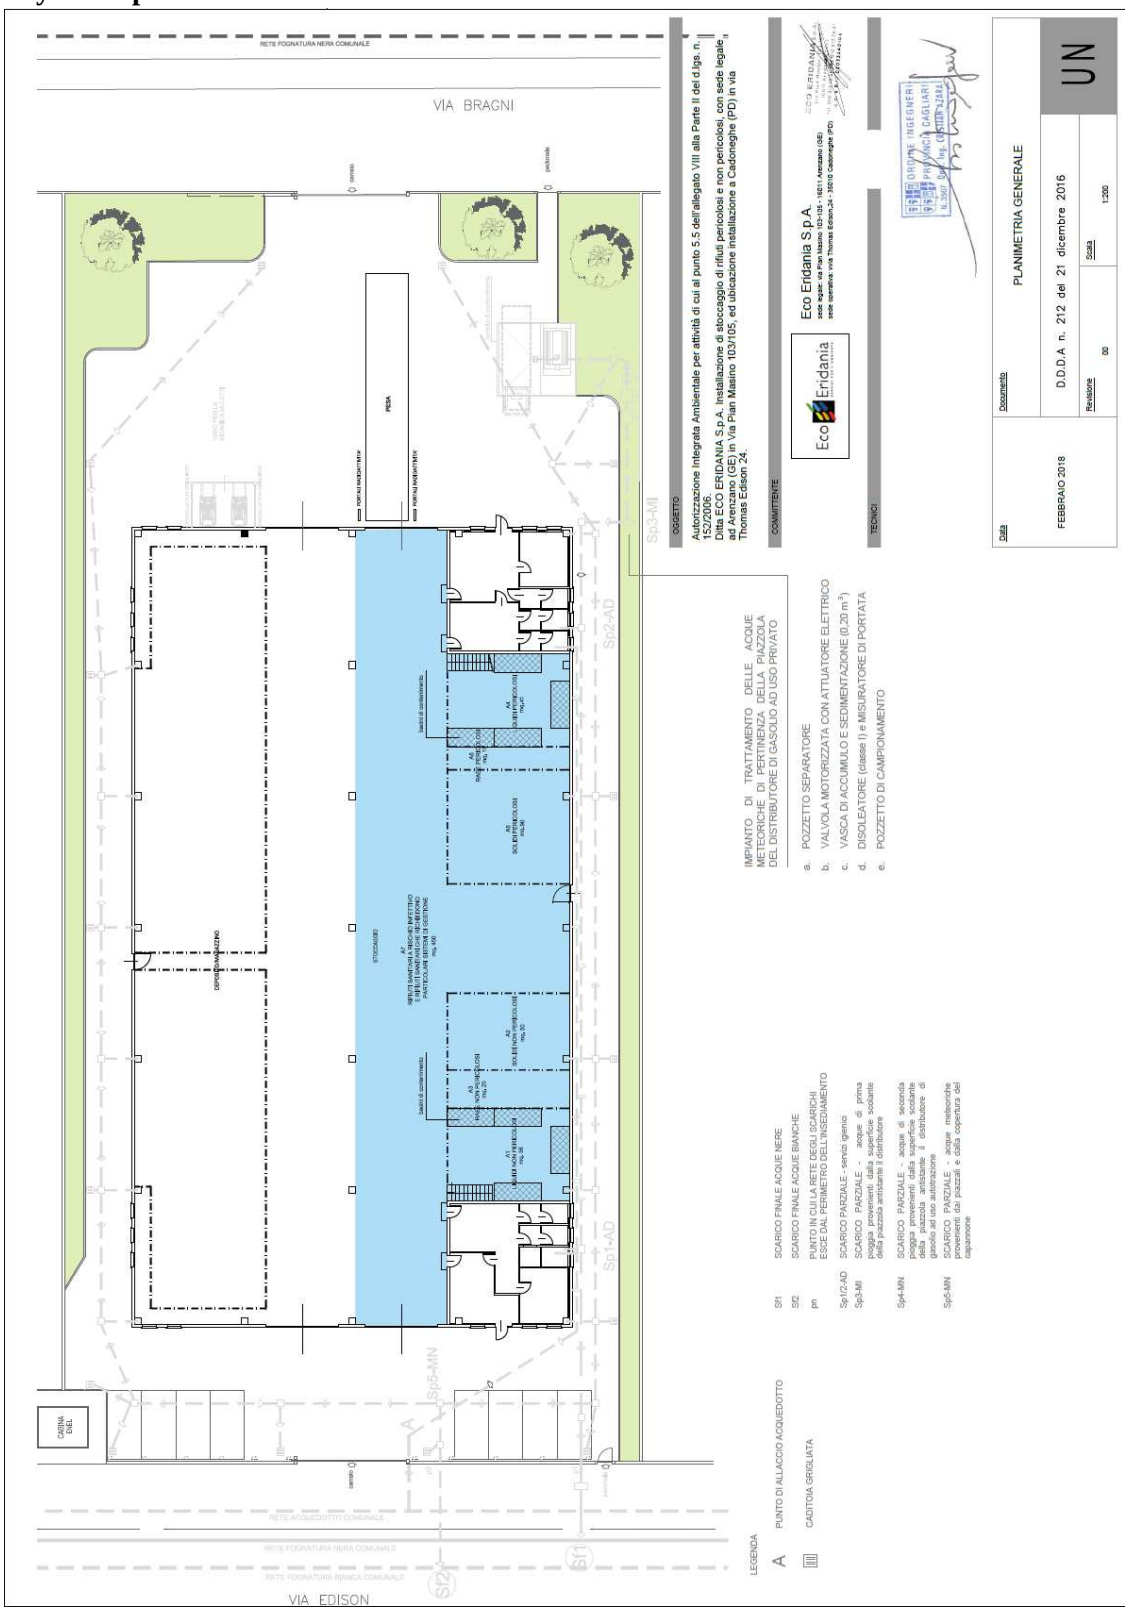
Layout impiantistico