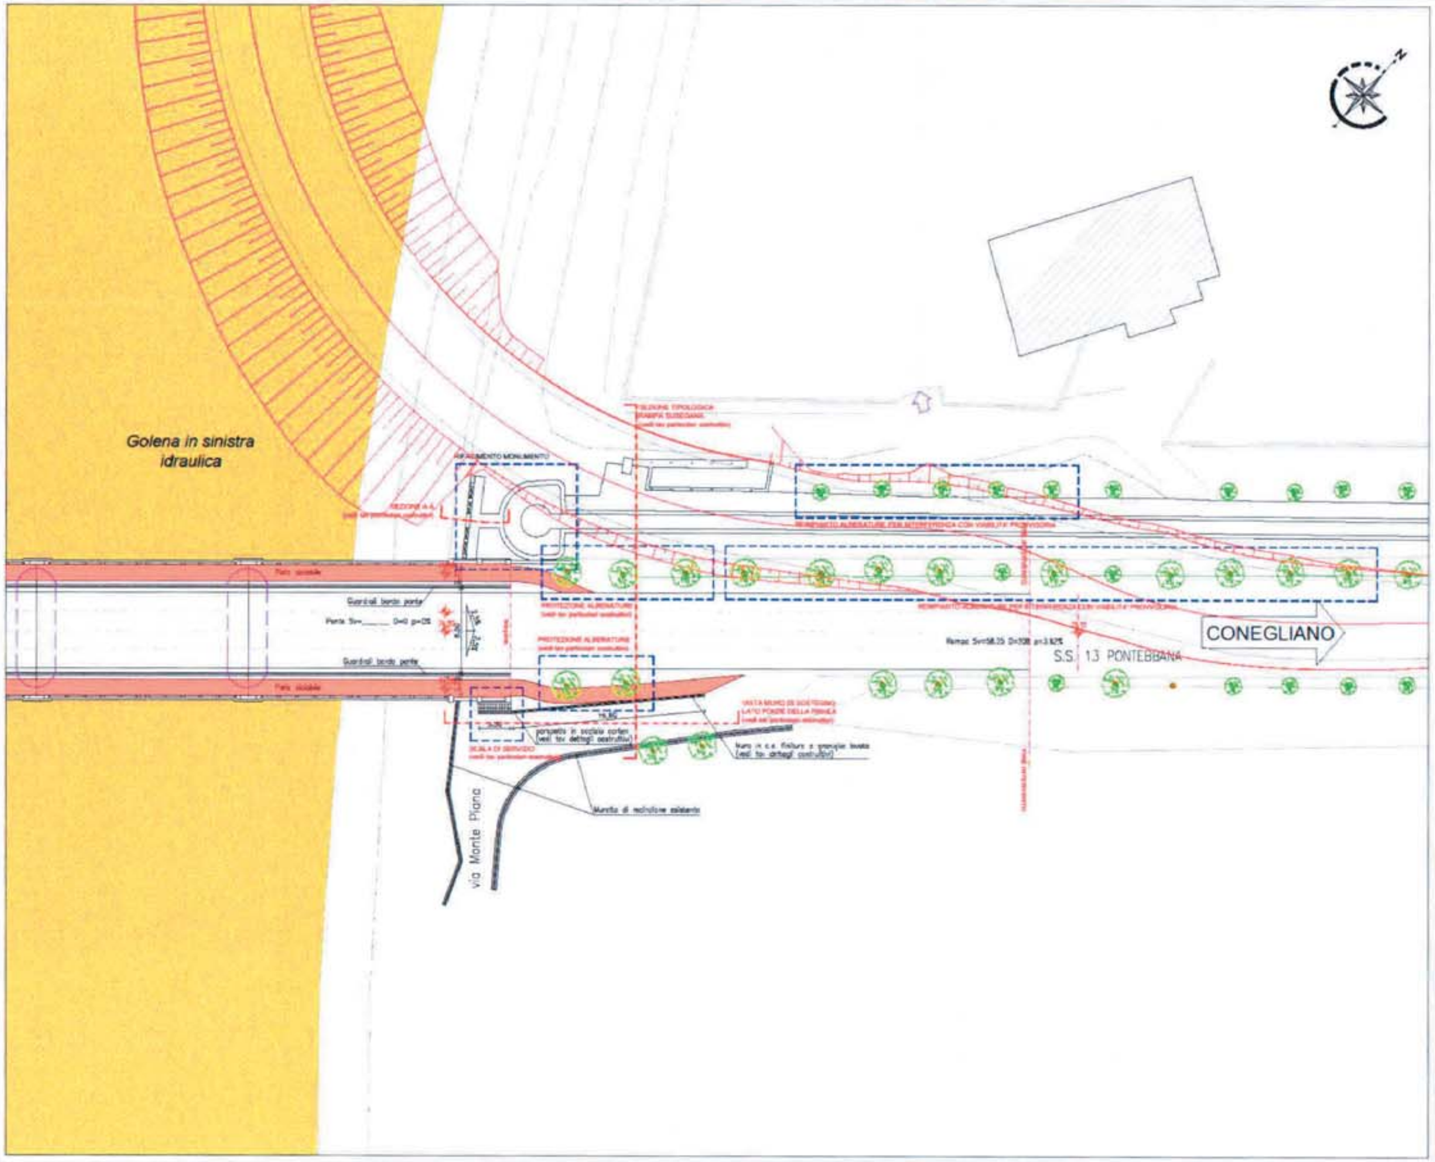

anas

Compartimento della viabilità per il Veneto

LAVORI DI RESTAURO CONSERVATIVO, CONSOLIDAMENTO FONDAZIONALE ED ADEGUAMENTO DIMENSIONALE DEL PONTE DELLA PRIULA LUNGO LA S.S. 13 "PONTEBBANA"

PROGETTO ESECUTIVO

PROTOCOLLO/DATA

ADEGUAMENTO PONTE SUL PIAVE
PROGETTO ARCHITETTONICO – VIABILITA'
PLANIMETRIA DI PROGETTO INNESTO VIABILITA' LATO SUSEGANA

VE2326A E 1301	T00PS01TRAPT01		A	1:200
C				
B				
A				

REGIONE DEL VENETO giunta regionale
DIREZIONE PIANIFICAZIONE TERRITORIALE