REGIONE DEL VENETO
giunta regionale

Allegato H al Decreto n. 06 del 23 GEN. 2018 pag. 1/1

REGIONE DEL VENETO giunta regionale DIREZIONE PIANIFICAZIONE TERRITORIALE

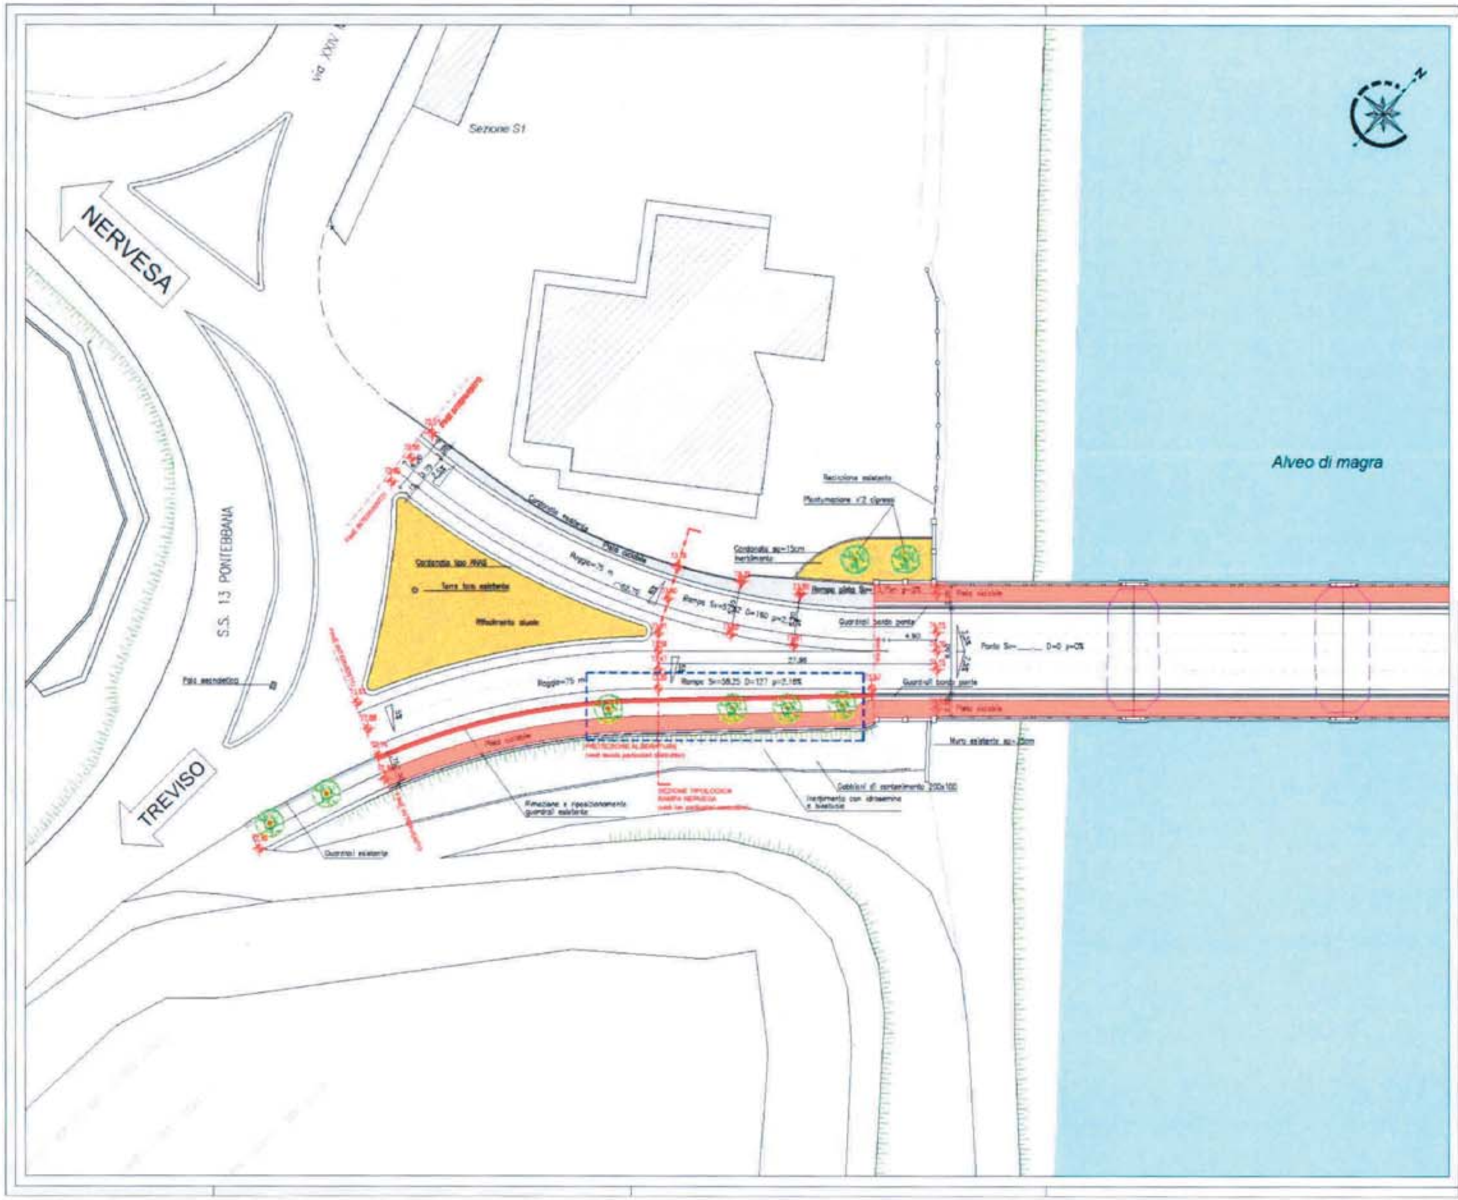

anas
Compartimento della viabilità per il Veneto

LAVORI DI RESTAURO CONSERVATIVO, CONSOLIDAMENTO FONDAZIONALE ED ADEGUAMENTO DIMENSIONALE DEL PONTE DELLA PRIULA LUNGO LA S.S. 13 "PONTEBBANA"

PROGETTO ESECUTIVO

ADEGUAMENTO PONTE SUL PIAVE
PROGETTO ARCHITETTONICO - VIABILITA'
PLANIMETRIA DI PROGETTO INNESTO VIABILITA' LATO NERVESA

REV.	DESCRIZIONE	DATA	REDATTO	VERIFICATO	APPROVATO
C					
B					
A	EMISSIONE	08.11.2017			

REVISIONE: A — SCALA: 1:200