REGIONE DEL VENETO
Giunta regionale
DIREZIONE PIANIFICAZIONE TE...

TRACCIAMENTO ASSI PILE E MENSOLE
Scala 1:200

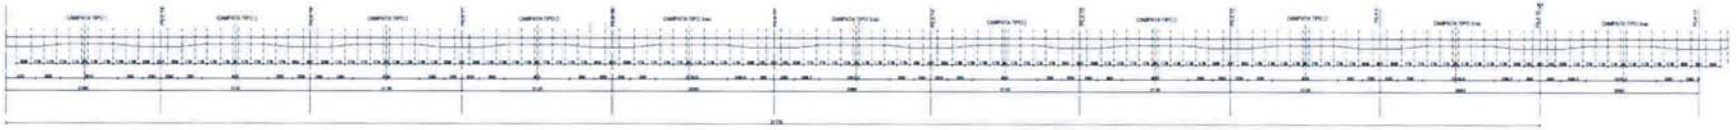

PIANTA
Scala 1:200

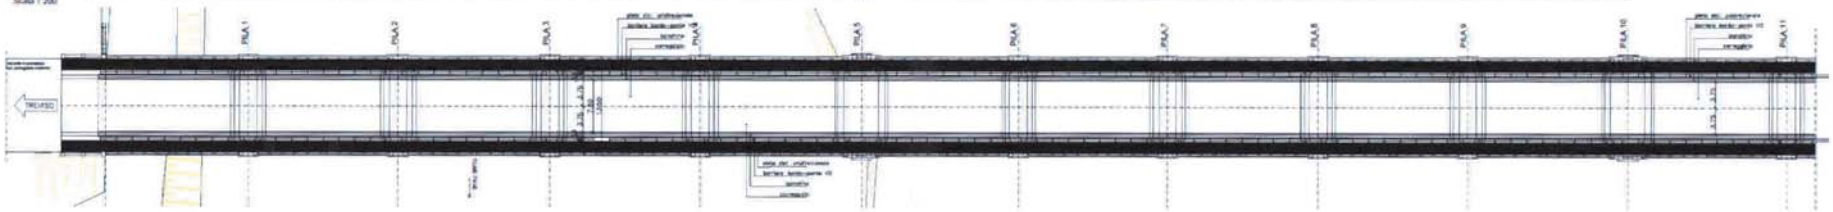

PROSPETTO SUD
Scala 1:200

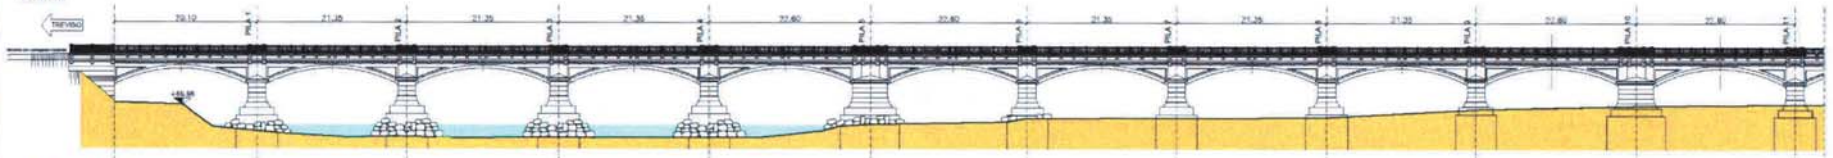

PROSPETTO NORD
Scala 1:200

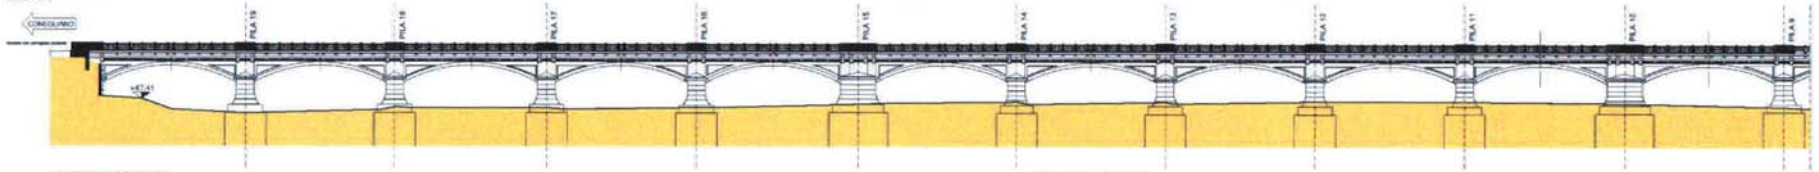

PARTICOLARE SUD
Scala 1:50

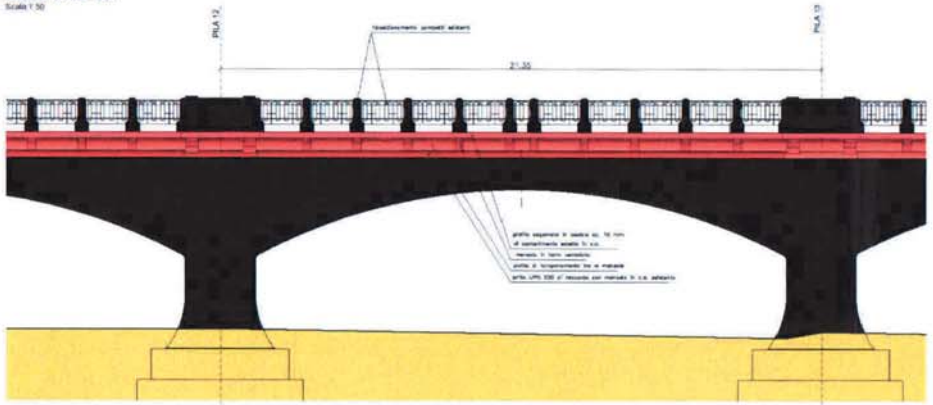

SEZIONE IN CHIAVE
Scala 1:50

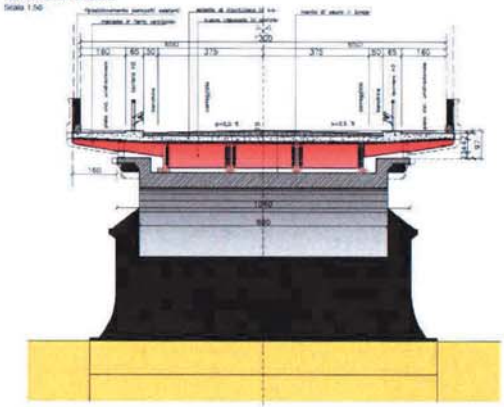

anas — Compartimento della viabilità per il Veneto

LAVORI DI RESTAURO CONSERVATIVO, CONSOLIDAMENTO FONDAZIONALE ED ADEGUAMENTO DIMENSIONALE DEL PONTE DELLA PRIULA LUNGO LA S.S. 13 "PONTEBBANA"

PROGETTO ESECUTIVO

ADEGUAMENTO PONTE SUL PIAVE
PROGETTO ARCHITETTONICO – STATO DI PROGETTO
PROSPETTI E SEZIONI GENERALI LATO MONTAGNA