




Alleg. <sup>78</sup> al decreto del 15/04/2019

Regione del Veneto-A.O.C. Giunta Regionale n. prot. 482204 data 27/11/2018 pagina 3 di 3

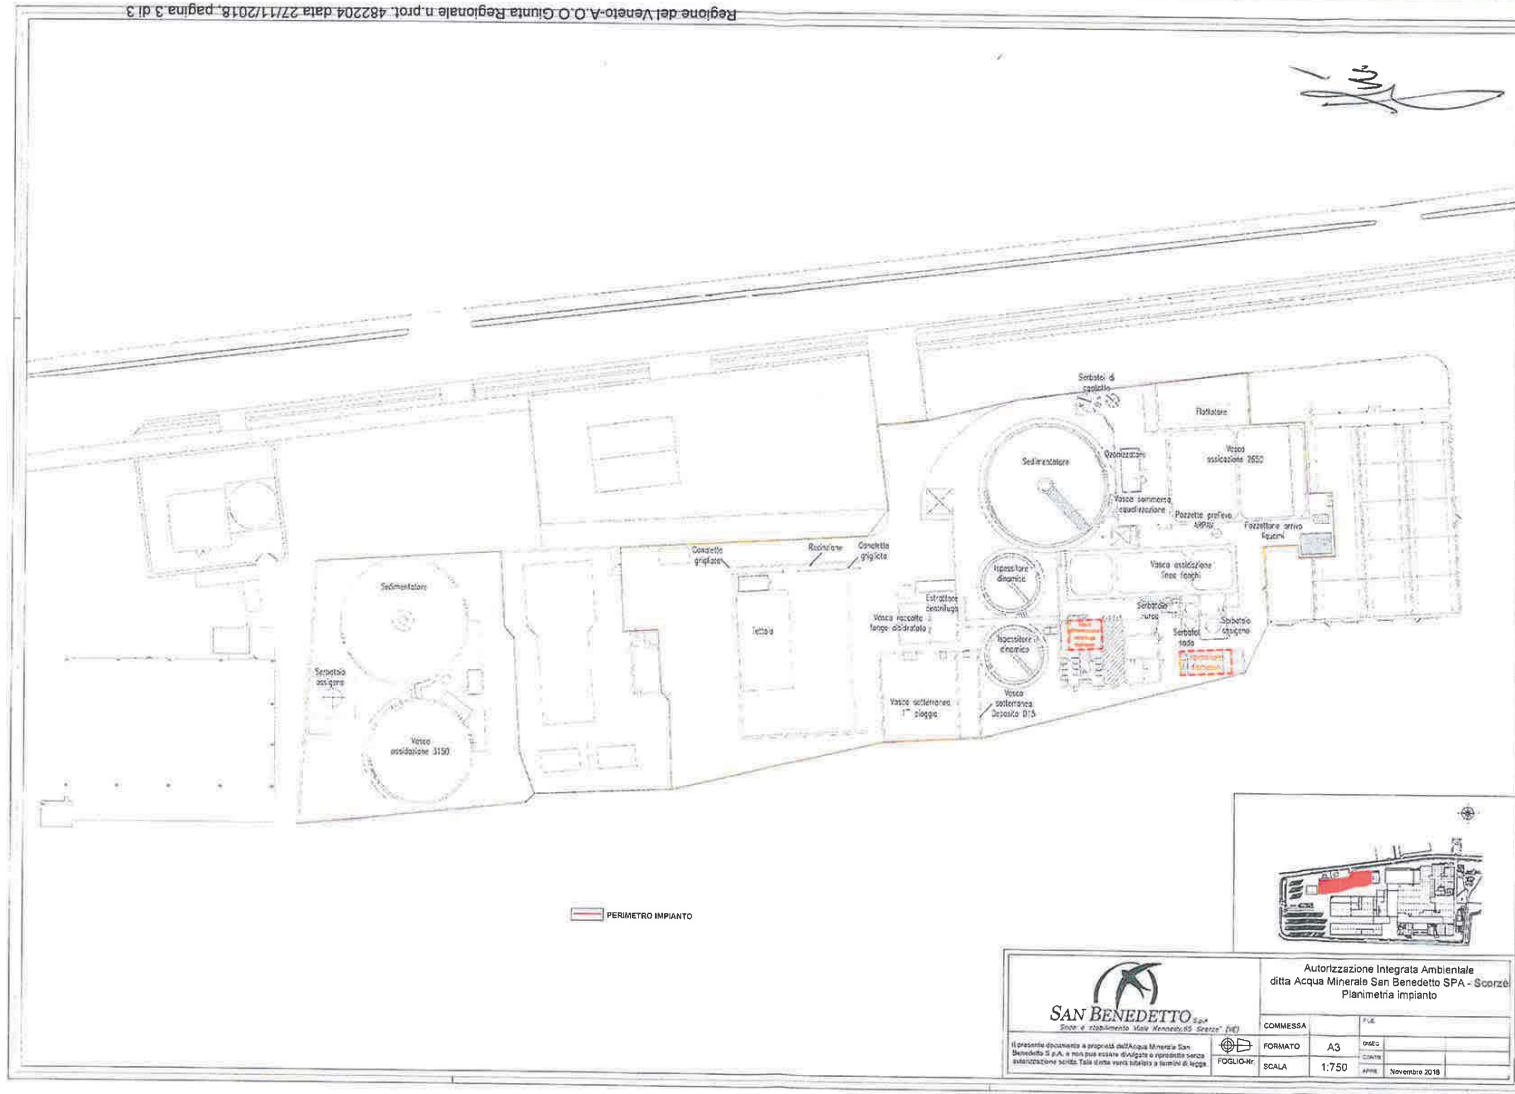

**SAN BENEDETTO SPA**  
 S.p.A. e stabilimento Acqua Minerale di S. Benedetto (VI)  
 S.p.A. e stabilimento Acqua Minerale di S. Benedetto (VI)

Autorizzazione Integrata Ambientale  
 ditta Acqua Minerale San Benedetto SPA - Scorzè  
 Planimetria impianto

COMMESSA	FILE
FORMATO A3	ORACO
FOGLIO-N°	CONTI
SCALA 1:750	APRILE
	Novembre 2018

Il presente documento è proprietà dell'Acqua Minerale San Benedetto S.p.A. e non può essere divulgato o riprodotto senza autorizzazione scritta. Tutti i diritti sono riservati a favore di legge.