


Allegato B al decreto

n. 99 del 18/05/22



Legenda

- Limite area d'intervento
- Redenzione
- Pavimentazioni esterne in carico di 2,5 t
- Pavimentazioni in asfalto
- Aree verdi
- Alberi o arbusti
- Siepi
- Abitazioni
- Edifici industriali
- Organizzazione dell'impianto
- Viabilità mezzi
- Zona A1 - vasca di carico rifiuti liquidi pericolosi
- Zona A2 - vasca di carico rifiuti liquidi non pericolosi
- Zona B1 - stoccaggio rifiuti liquidi pericolosi in sistema
- Zona B2 - stoccaggio rifiuti liquidi non pericolosi in sistema
- Zona C1 - stoccaggio rifiuti liquidi pericolosi in contenitori
- Zona C2 - stoccaggio rifiuti liquidi non pericolosi in contenitori
- Zona D1 - stoccaggio rifiuti solidi pericolosi
- Zona D2 - stoccaggio rifiuti solidi non pericolosi
- Cisterna di stoccaggio con numero d'ordine

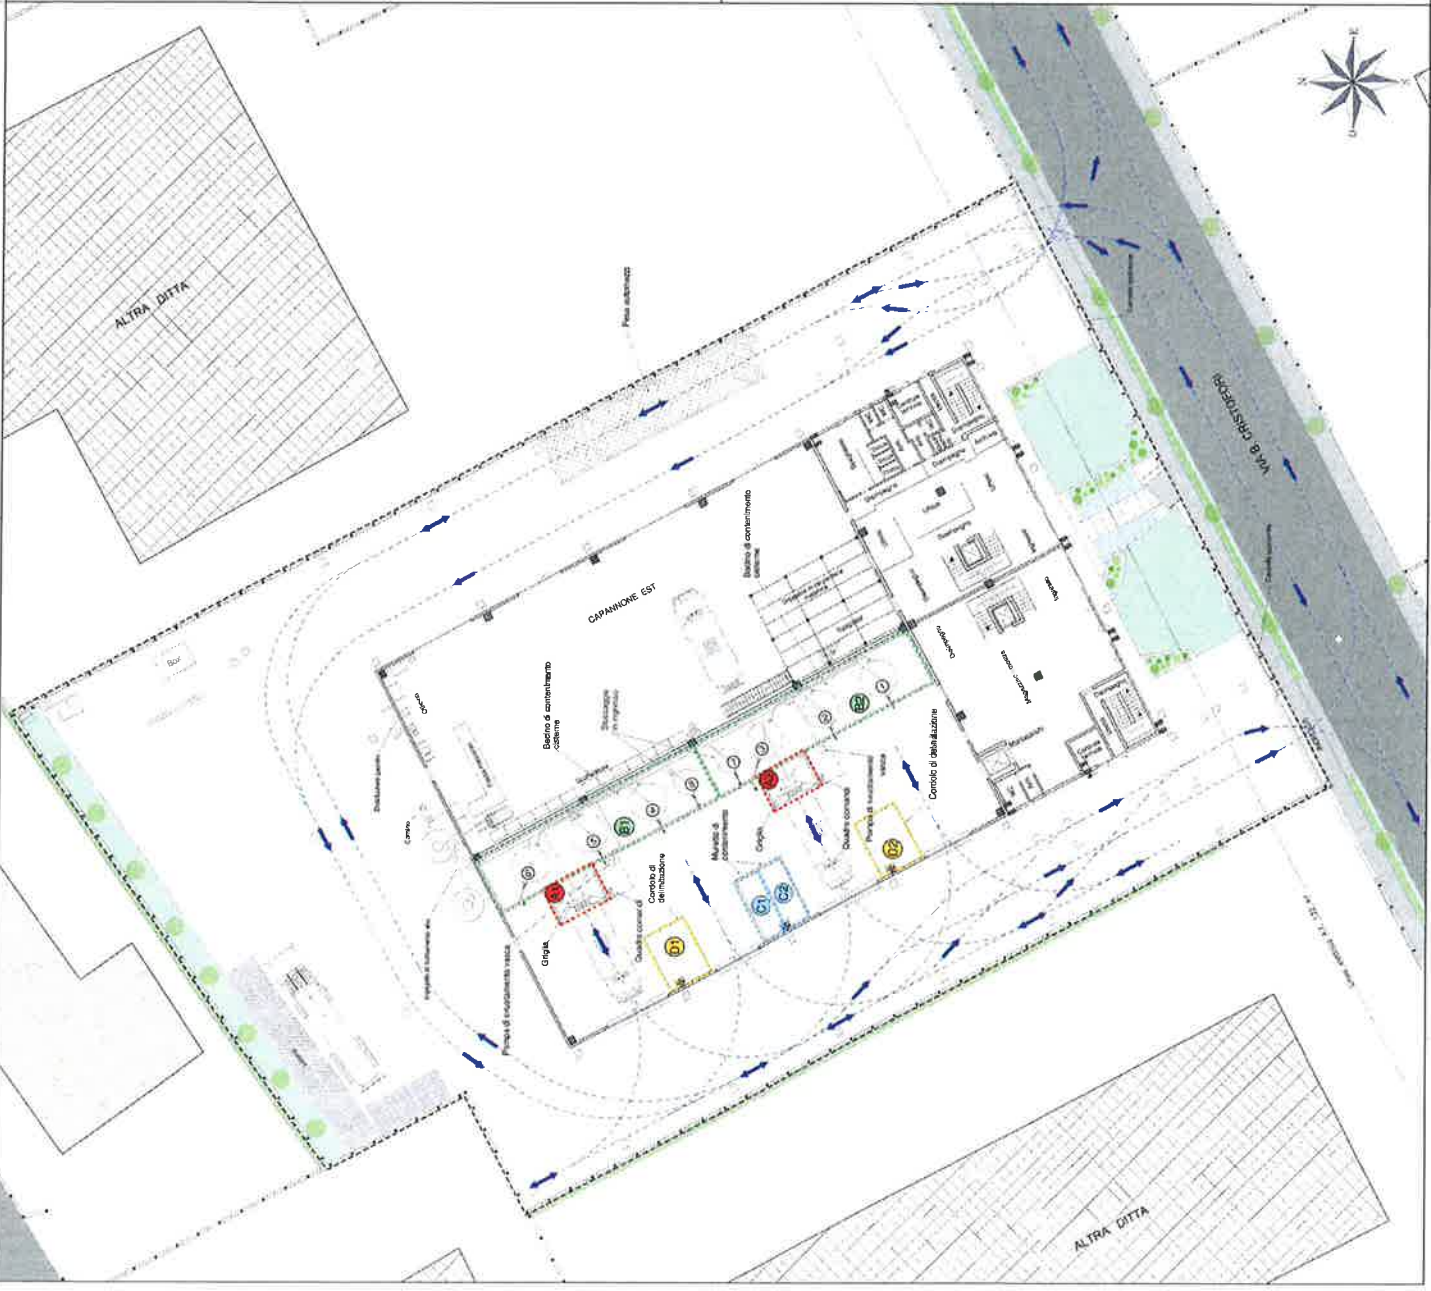

REGIONE DEL VENETO

Città di Jesolo

ecomulini
SERVIZI PER L'AMBIENTE

IMPPIANTO DI GESTIONE RIFIUTI PERICOLOSI E NON PERICOLOSI

AUTORIZZAZIONE INTEGRATA AMBIENTALE

Studio di Ingegneria Ambientale
Ing. Stefano Anzuso
Via G. Querini 18A - 30177 Mestre (VE)

REV.	DATA	ELABORATO	OGGETTO	APPR.
00	28/01/2022	Tavola A1	1 ^a emissione SA	SA