


Porzione di strada comunale in concessione di affitto - mq 1.074

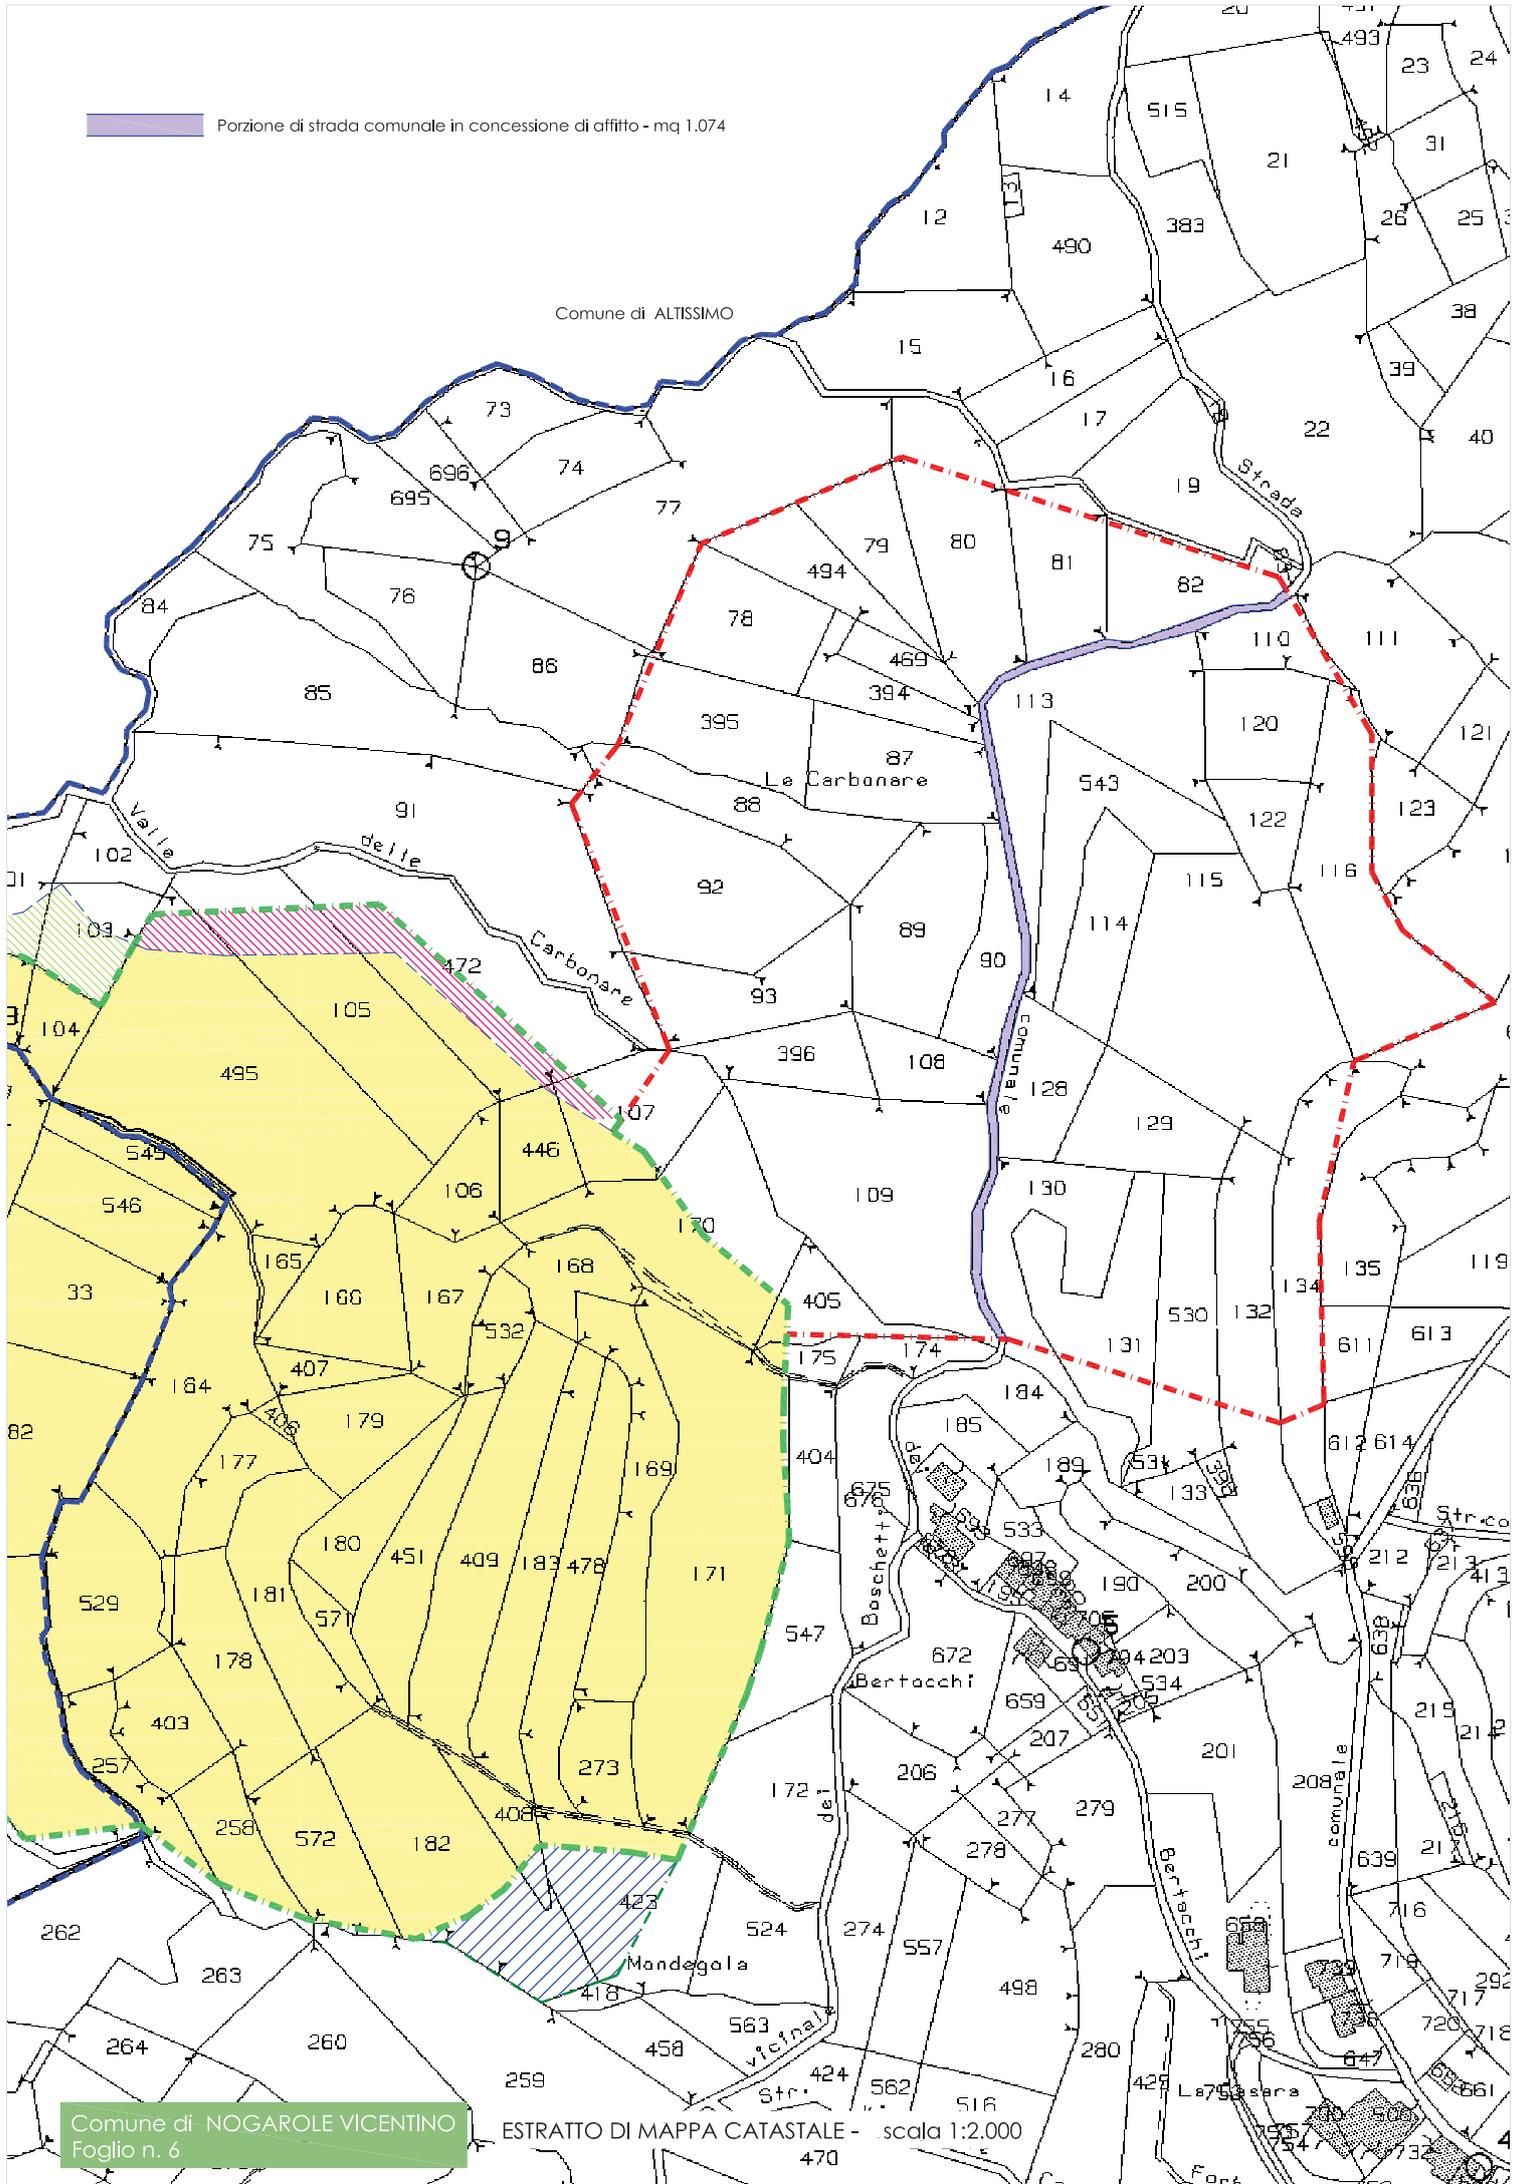

Comune di NOGAROLE VICENTINO  
Foglio n. 6

ESTRATTO DI MAPPA CATASTALE - scala 1:2.000