



Data: 15/11/2021 - n. T183913 - Richiedente: Telematico



ELABORATO PLANIMETRICO	
Compilato da: Furlan Giunio Giusto	
Iscritto all'albo: Geometra Dipendente Pubblico	
Prov.	N.

Agenzia delle Entrate
CATASTO FABBRICATI
Ufficio Provinciale di
Verona

Comune di Verona	Protocollo n. VR0024953 del 01/03/2019
Sezione: Foglio: 159 Particella: 1041	Tipo Mappale n. 15411 del 06/02/2019
Dimostrazione grafica dei subalterni	Scala 1 : 500

ALLEGATO B

PIANO TERRA

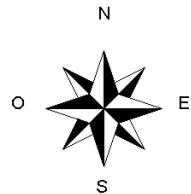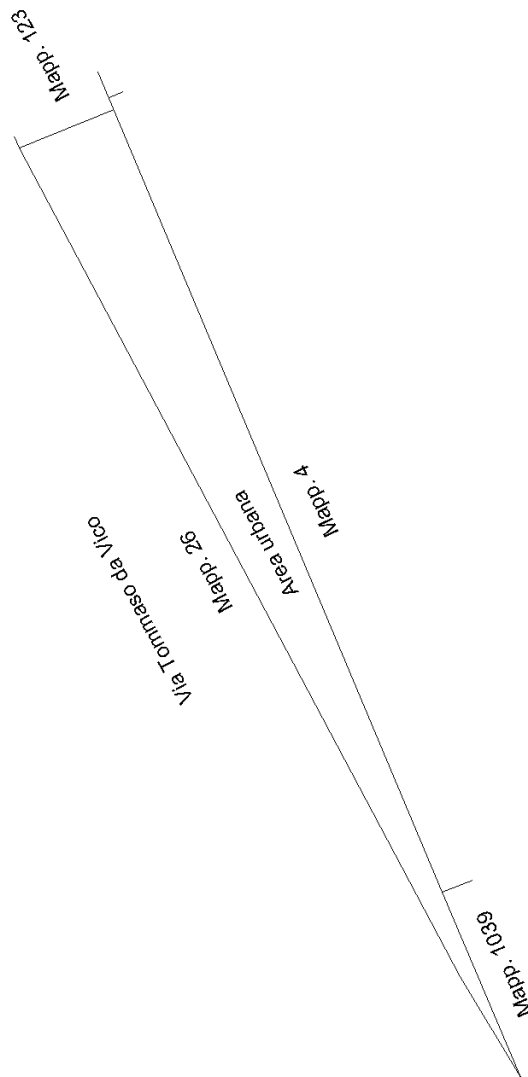

Ultima planimetria in atti

Data: 15/11/2021 - n. T183913 - Richiedente: Telematico

Totale schede: 1 - Formato di acquisizione: A4(210x297) - Formato stampa richiesto: A4(210x297) - Fattore di scala non utilizzabile

Catasto dei Fabbricati - Situazione al 15/11/2021 - Comune di VERONA (L781) - < Foglio: 159 - Particella: 1041 - Elaborato planimetrico >



0df3a7d8

