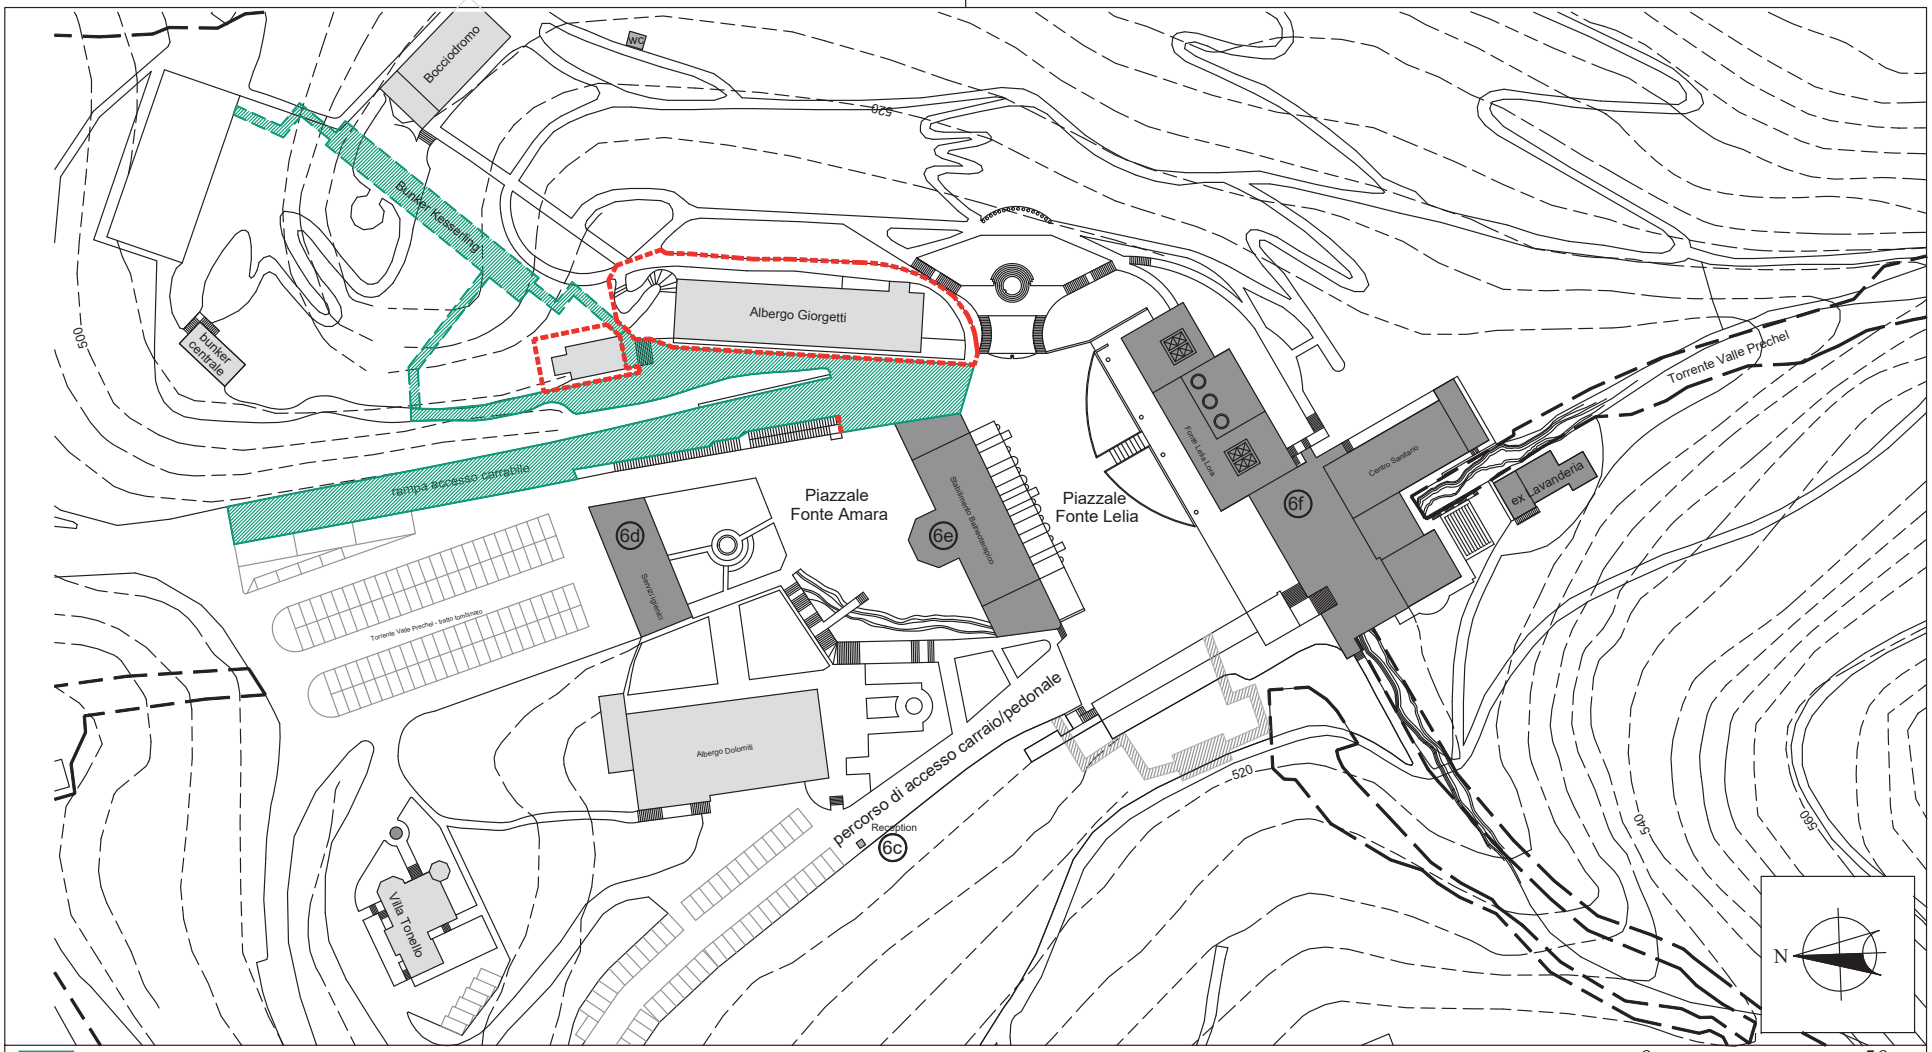

SPAZI SOGGETTI A CONCESSIONE D'USO TEMPORANEO

RECINZIONE PROVVISORIA RIMOVIBILE PER MESSA IN SICUREZZA DEI PERCORSI ESTERNI

scala 0 m 50 m

REGIONE DEL VENETO
AREA INFRASTRUTTURE, TRASPORTI, LAVORI PUBBLICI, DEMANIO
DIREZIONE GESTIONE DEL PATRIMONIO
U.O. PATRIMONIO E DEMANIO
U.O. COMPLESSI MONUMENTALI E PROGETTI DI VALORIZZAZIONE
Fondamenta S. Lucia, Cannaregio 23 - 30121 Venezia - Tel. 041/279.4108 / 5087 | PEC: patrimonio@pec.regione.veneto.it | e-mail: patrimonio@regione.veneto.it

COMPLESSO FONTI CENTRALI

PLANIMETRIA GENERALE CON INDIVIDUAZIONE DEGLI AMBIENTI E SPAZI SCOPERTI SOGGETTI A CONCESSIONE D'USO TEMPORANEO

ALLEGATO A2