


PIANO PARTICELLARE COMUNE DI CORREZZOLA (PD)

PLANIMETRIA CON FASCIA DI ASSERVIMENTO

Scala 1:2000

Tav. 1 di 1

1

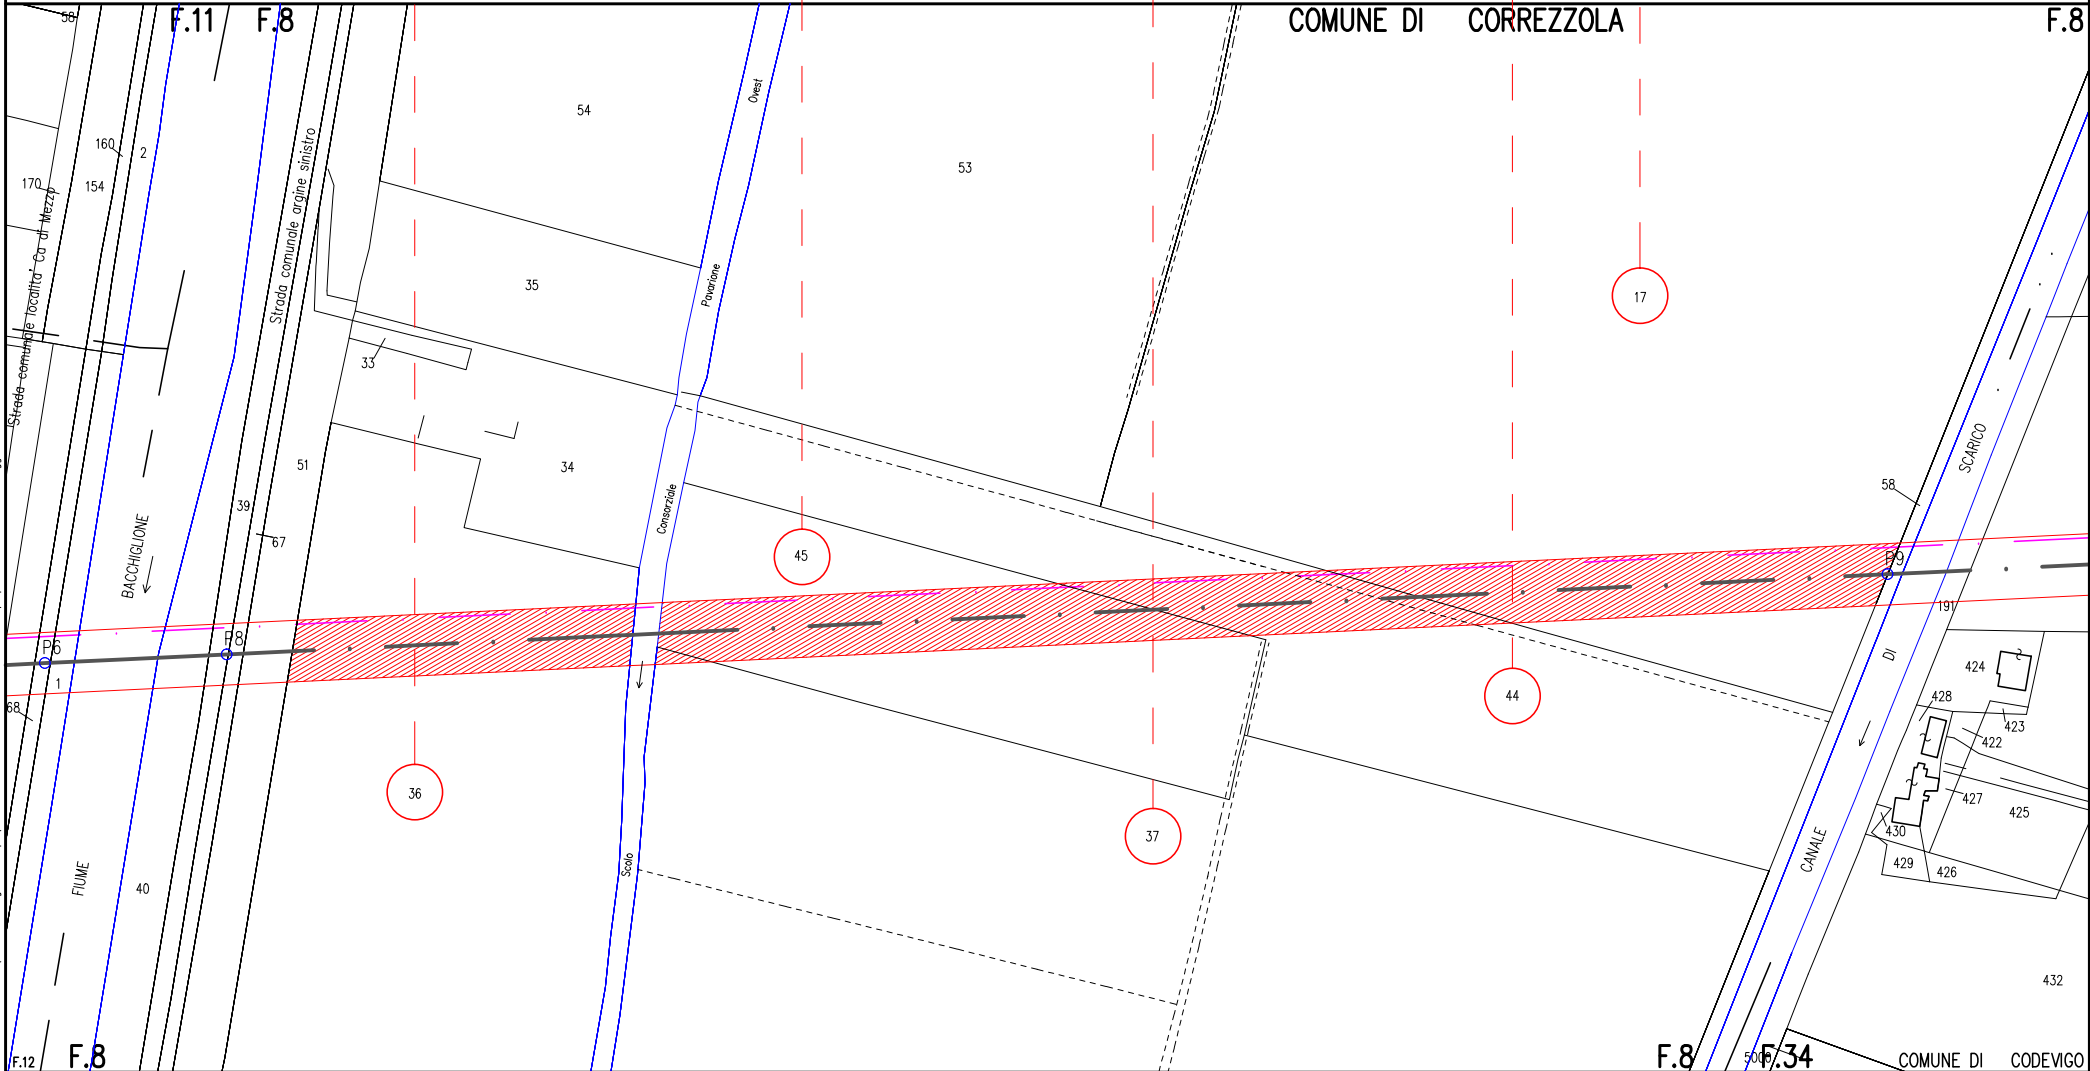

Il presente disegno e' di proprieta' aziendale - La Sogitof, tutelato i propri diritti a termine di legge.